


4F 建築図 1/500

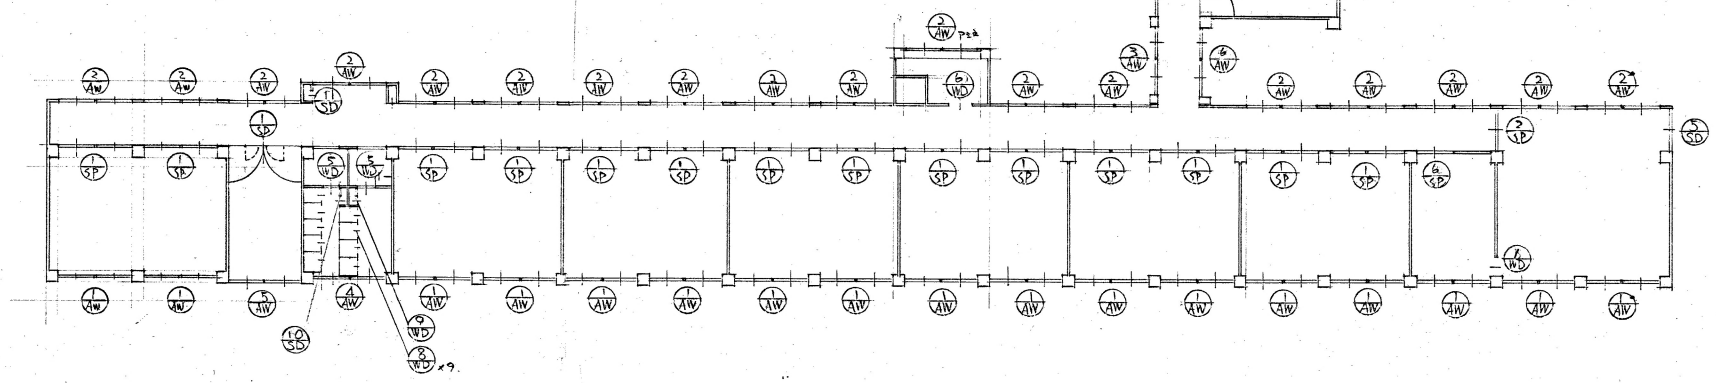

3F 建築図 1/500

愛知県立第25小学校新築工事設計図		
A	3階4階建築図	1:200
35	35	
49.720	建築設計事務所	