


凡例		※ボンド仕上は、軽天井地味改修(保護塗料ボンド)	
(A)	化粧石膏ボード 9.5 x 455 x 910	(F)	EP塗替(既存アススターの上)
(B)	同上 9.5 x 910 x 910	(G)	リシン吹替(内・外都用)
(C)	けい酸カルシウム板 9.5 EP	(H)	ゾラコート吹替
(D)	化粧石膏ボード 9.5 (杉葎)	(I)	シャッターボックス SOP塗替
(E)	ロックウール吸音板 9 x 300 x 600 (吊・嵌り石膏ボード)	☒	アルミ臭検口 450 x 450 (新設)
		---	カーテンボックス OSW塗
		===	暗幕ボックス OSW塗

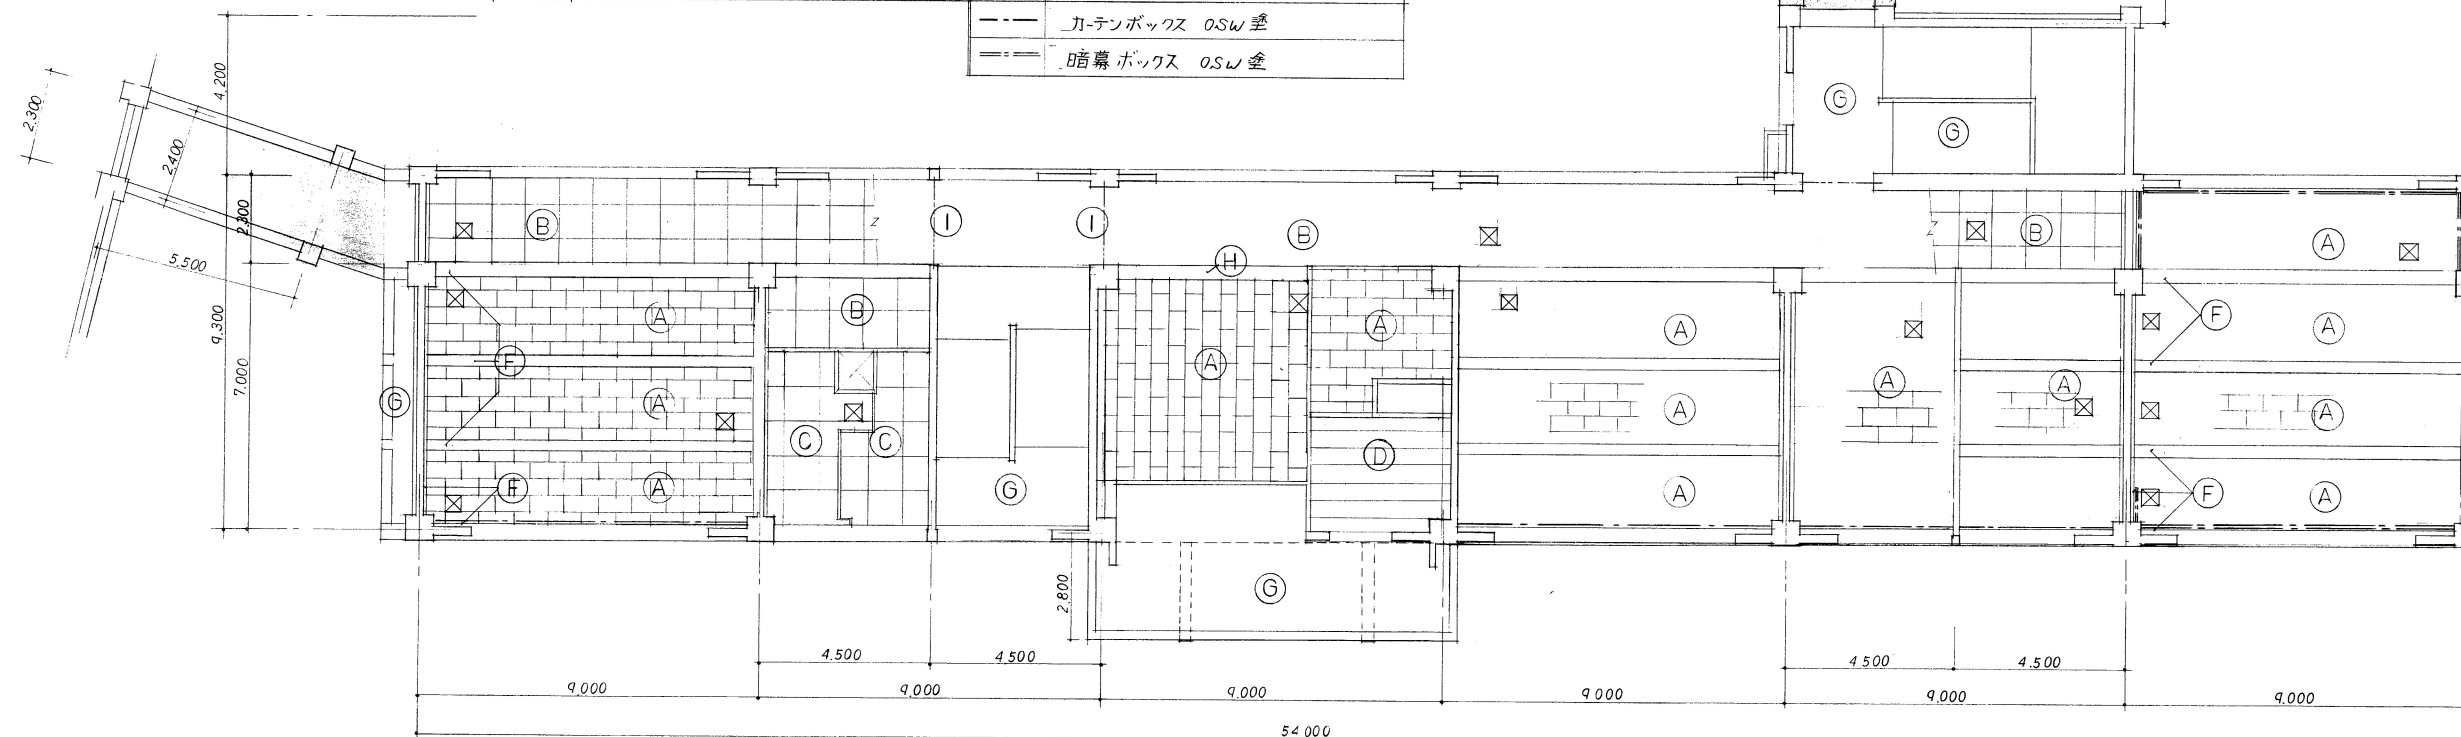

工事名	寝屋川市立池田第二小学校大規模改修工事(建築主体工事)		
図面名称	1・2階天井伏図		
縮尺	1/100	1/	1/
製図	平成 9 年 3 月	図面番号	№ 26 (68枚の内)
設計		監理	
寝屋川市都市計画部都市整備室建築管理課			