


4 階 天 井 伏 図 S:1/100

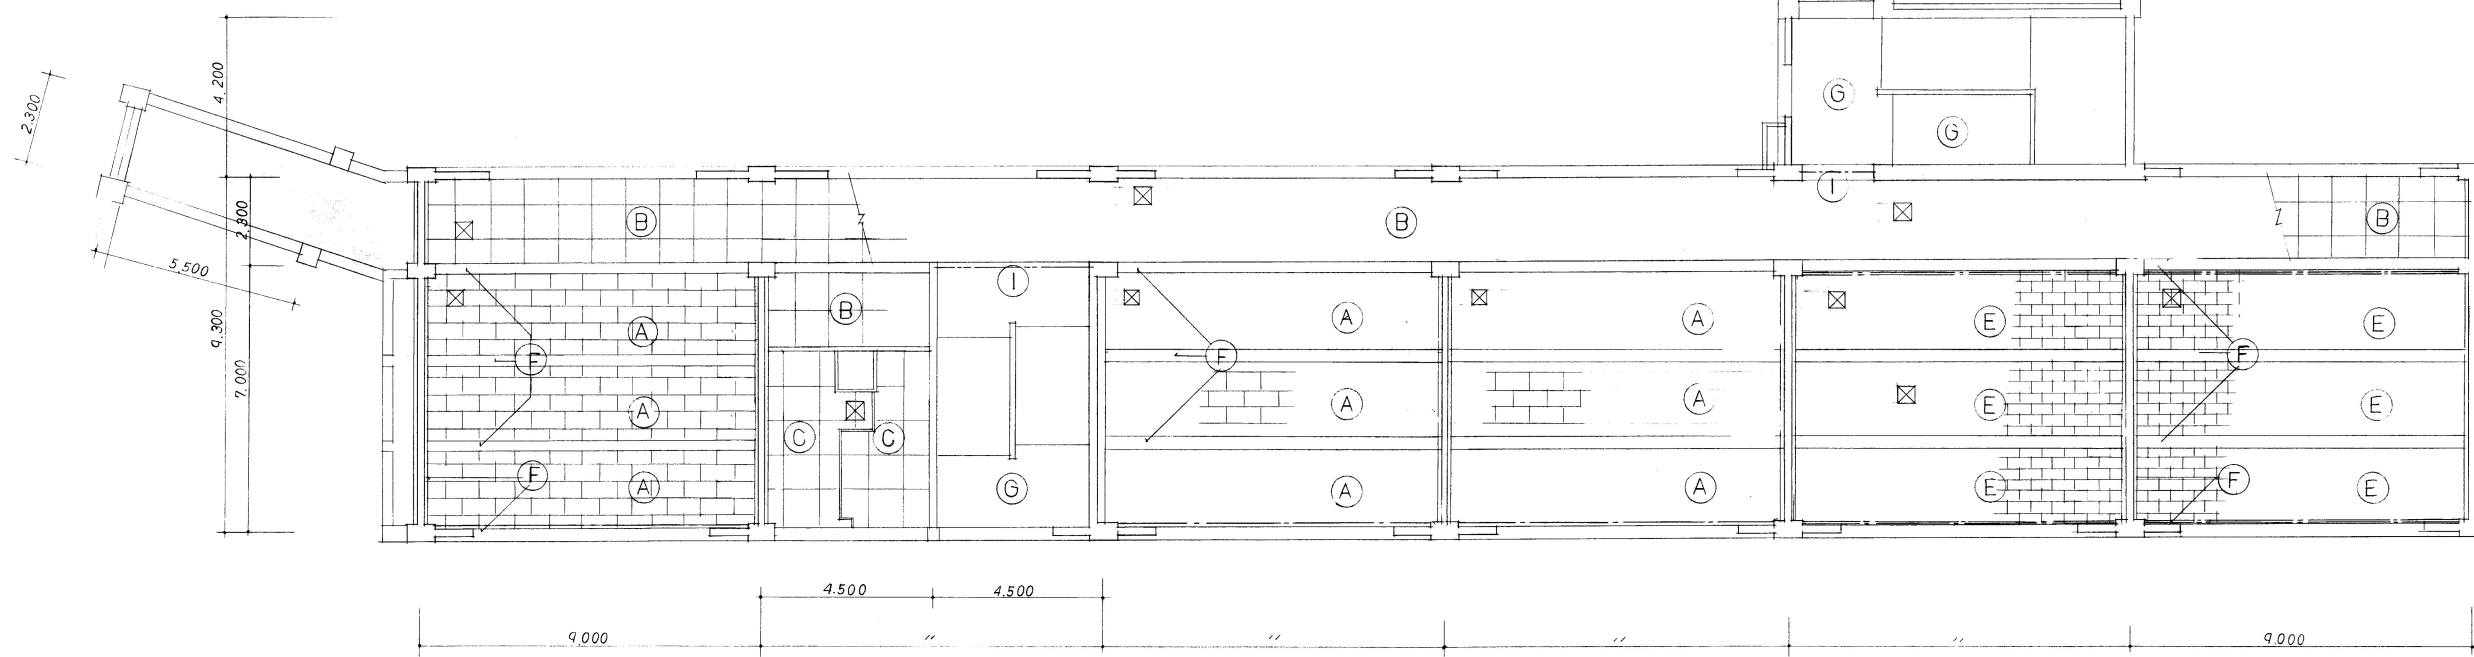

3 階 天 井 伏 図 S:1/100

工 事 名	豊原川市立池田第二小学校大規模改修工事（建築主体工事）				
図面名称	3・4階天井伏図				
縮 尺	1/100	1/	1/	1/	1/
製 図	平成 9 年 3 月	日	図面番号	No. 27 (68枚の内)	
検 査					
豊原川市都市計画部都市整備室建築課					