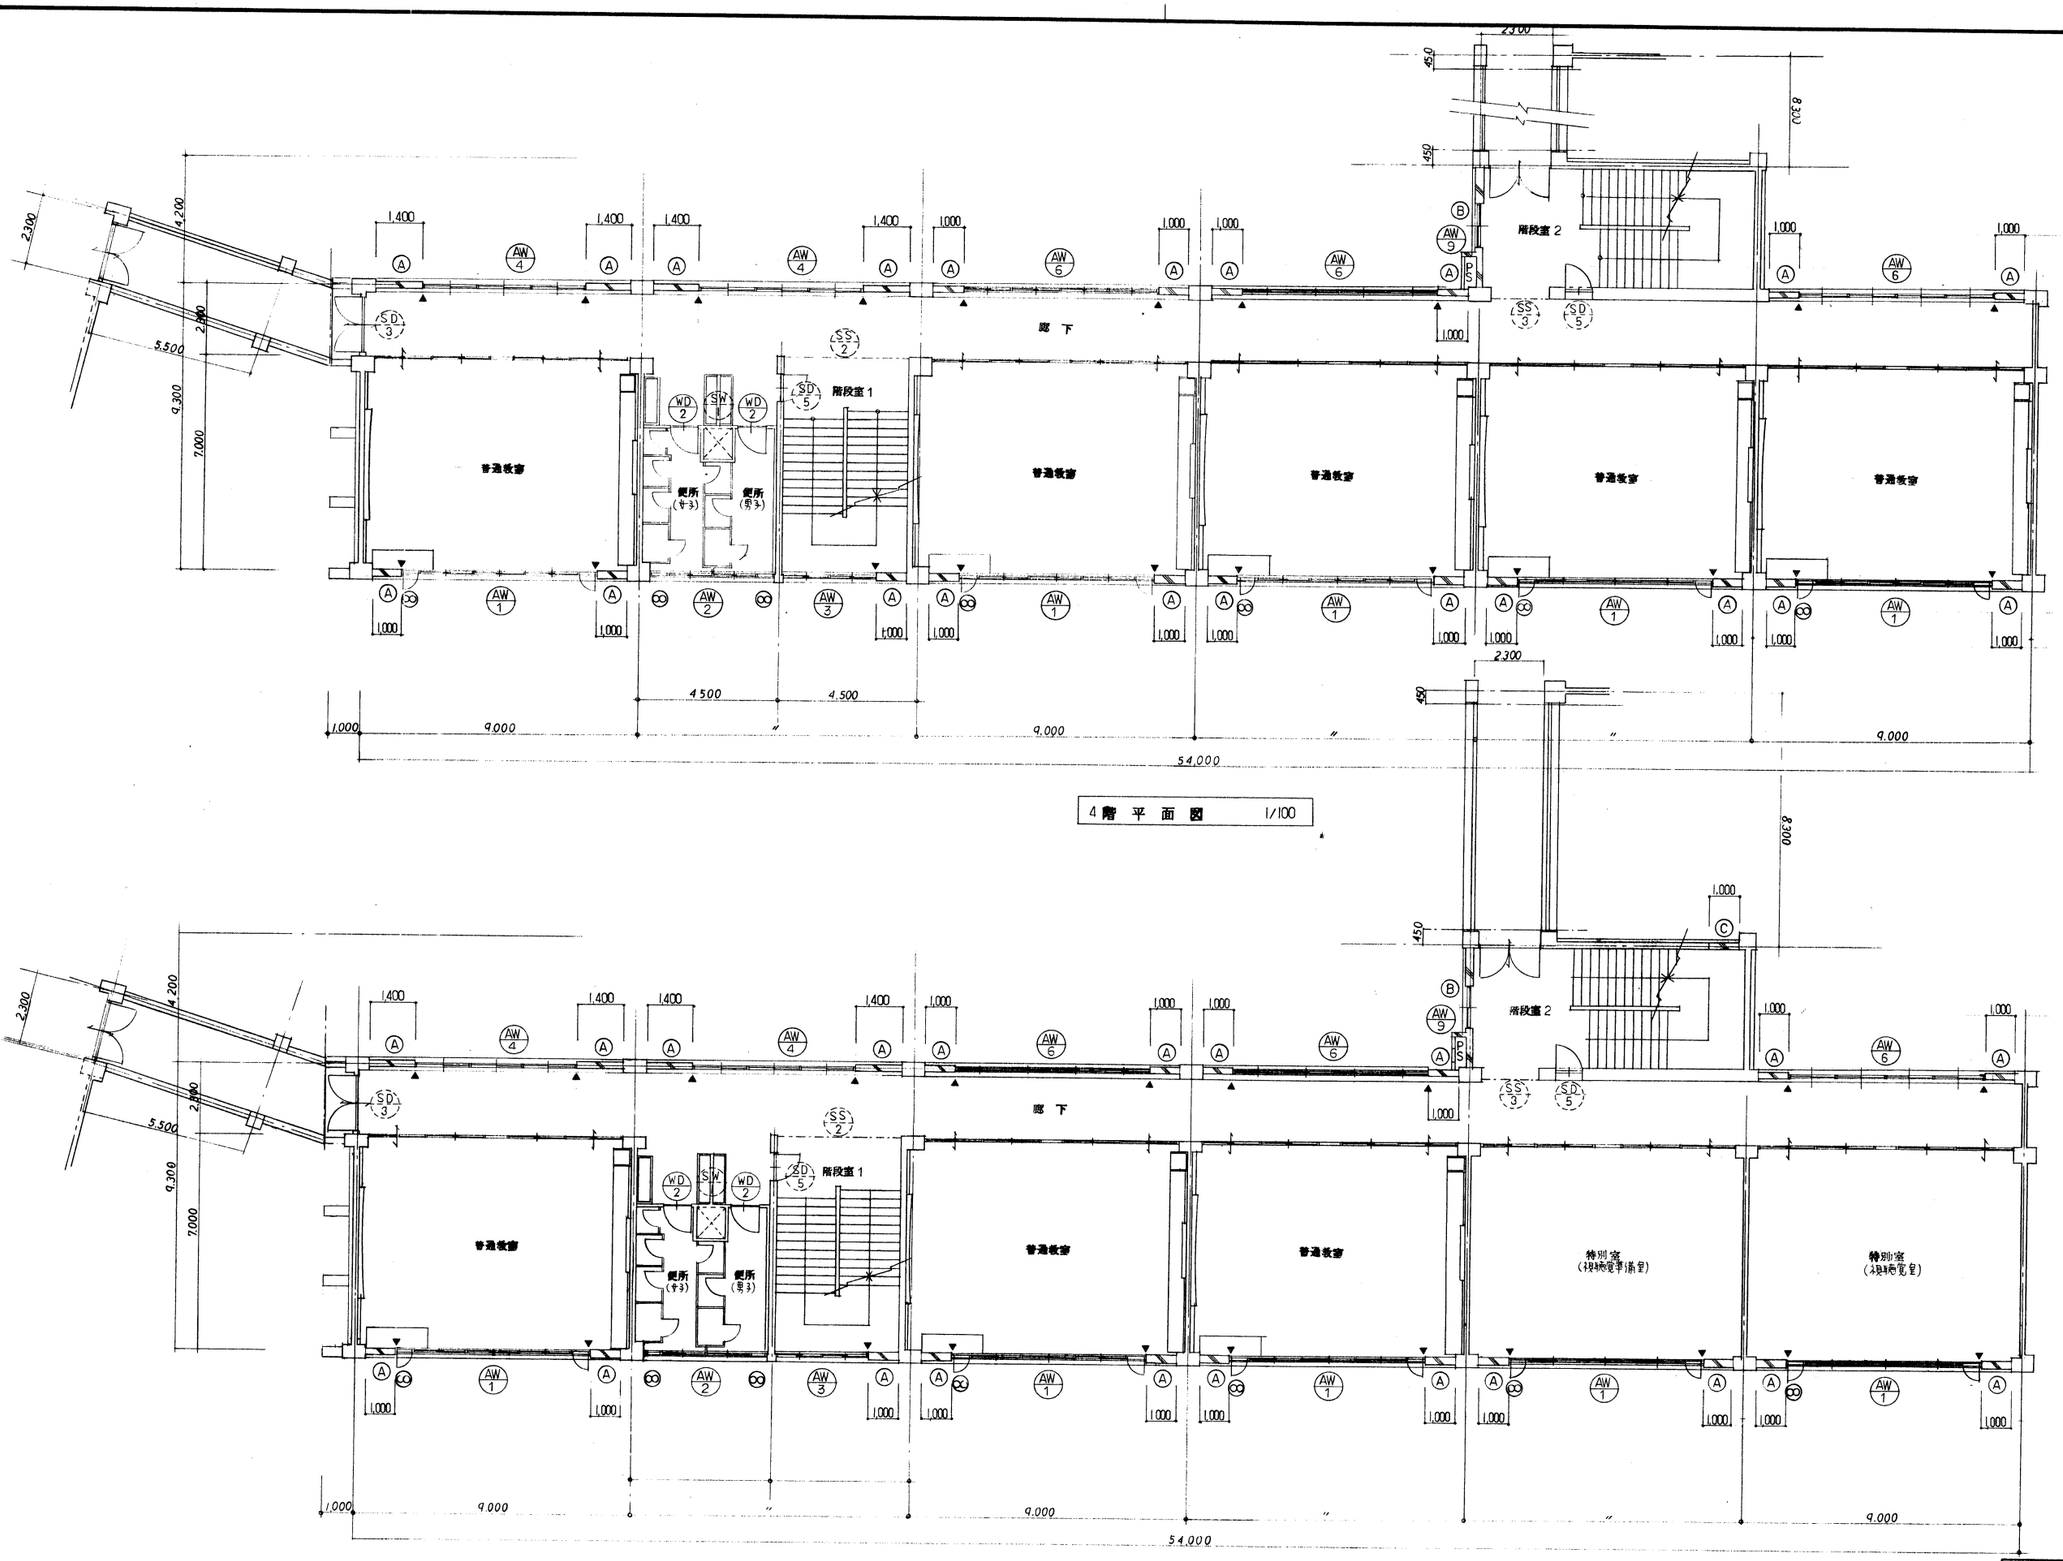

4階平面図 1/100

3階平面図 1/100

凡例

○	Ⓐ	間壁新設 @200
W	Ⓑ	壁新設 @150
	Ⓒ	開口閉塞 @180
▲	耐震スリット W 20	
⊖	建具新設	
⊖	既設建具調整及び塗替	

※ 教室内仕切・ロールアースは別図による。

工事名	寝屋川市立池田第二小学校大規模改造工事（建築主体工事）
図面名称	3・4階建具案内図（窓、出入口）
縮尺	1/100 ・ 1/ ・ 1/
設計図	平成 9年 3月 日 図面番号 No. 29 （68枚の内）
設計者	寝屋川市都市計画部都市整備室建築営繕課