


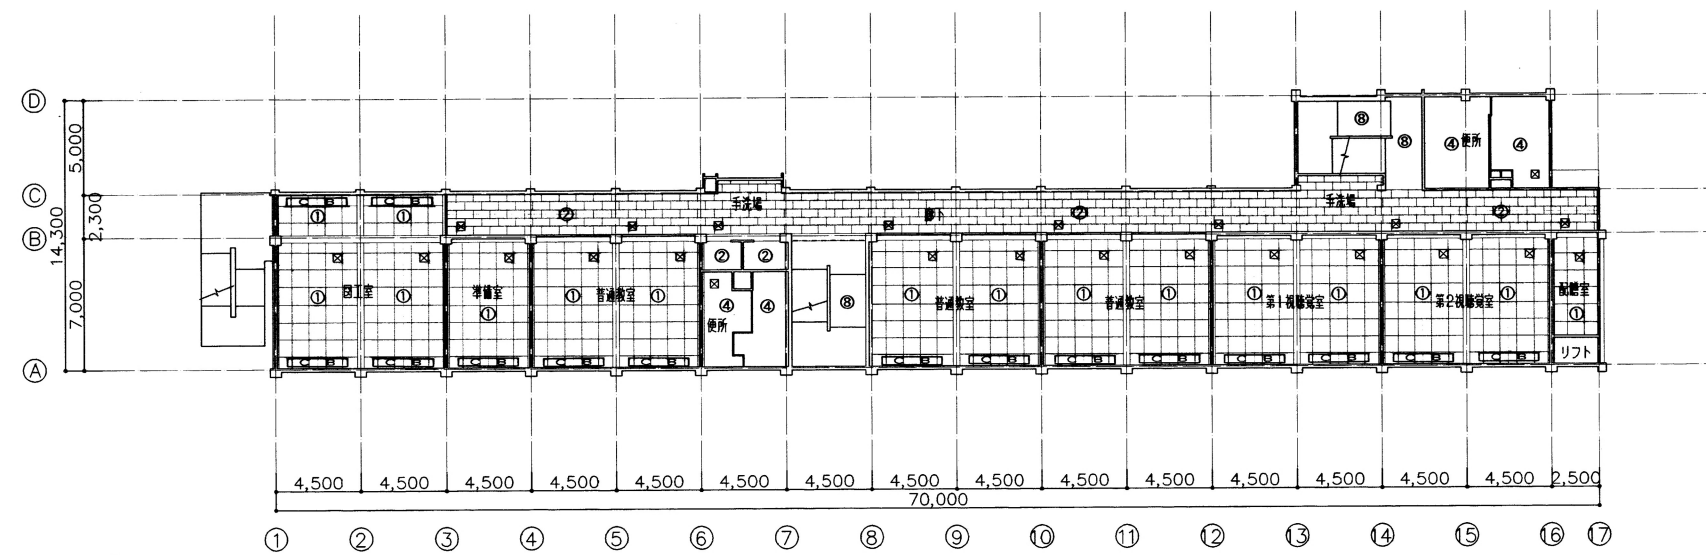

4階天井伏図



3階天井伏図

凡例

記号	名	称
①	化粧珪藻土-4-F t9.5 × 910 × 910 張 (軽天下地19型#300)	
②	化粧珪藻土-4-F t9.5 × 910 × 455 張 (軽天下地19型#225)	
③	化粧珪藻土-4-F t9.5 × 455 張 (軽天下地19型#225)	
④	けい酸珪藻土板 t6 × 910 × 1820 張 VE塗 (軽天下地19型#300)	
⑤	珪藻土-4-F t9.5 × 910 × 1820 張 ビニール仕上 (軽天下地19型#360)	
⑥	珪藻土-4-F t9.5 × 910 × 1820 張 VE塗 (軽天下地19型#360)	
⑦	珪藻土-4-F t9.5 × 910 × 910 張 EP塗 (軽天下地19型#300)	
⑧	EP塗替 註: 塗装替替部については下地調整を含む	
☒	天井点検口 450×450(アルミ製)	
☒	カーテンボックス (レール共)	
☒	ブラインドボックス	
☒	暗幕ボックス (レール共)	

工事名	寝屋川市立点野小学校大規模改修工事(建築主体工事)		
図面名称	3・4階天井伏図		
縮尺	1/200		
製図	平成11年3月	図面番号	No.A-36 (65枚の内)
製図	代表	係長	主査
製図	代表	係長	主査
寝屋川市都市計画部都市整備室建築営繕課			