


4階平面図

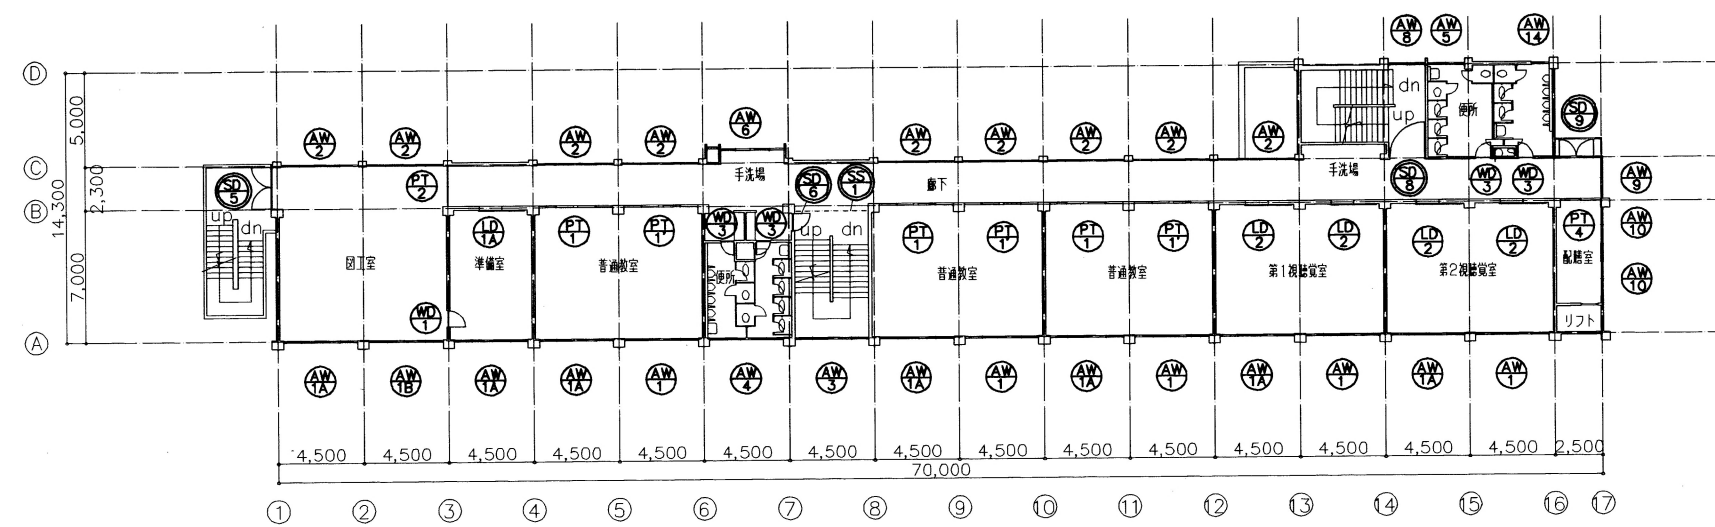

3階平面図

- 凡 例
- AW アルミ製建具（窓）
  - SD 鋼製建具（扉）
  - LD 軽鋼製建具（扉）
  - SS スチールシャッター
  - PT スチールパーティション
  - 既存建具調整及び塗替を示す

工 事 名	寝屋川市立点野小学校大規模改修工事（建築主体工事）				
図面名称	3・4階建具案内図				
縮 尺	1/200				
製 図	平成11年3月 日	図面番号	No. A-38 (65枚の内)		
製 図 者	（印）	監 理 者	（印）	主 査 者	（印）
寝屋川市都市計画部都市整備室建築営繕課					