




平面詳細図 (普通教室) S: 1/50

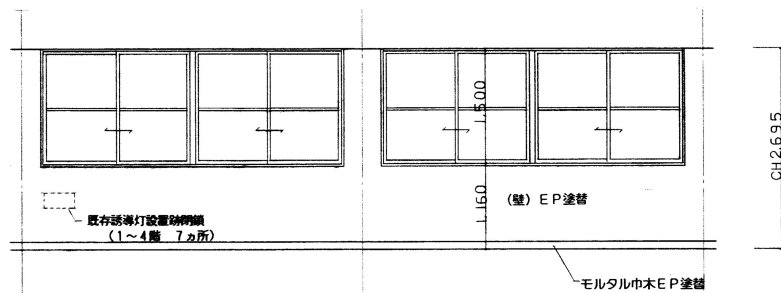


廊下展開図 - A -

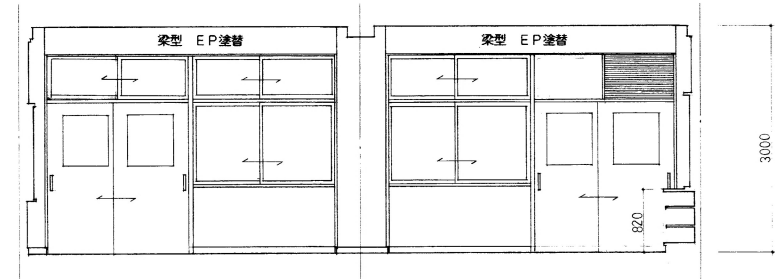


普通教室 - A -

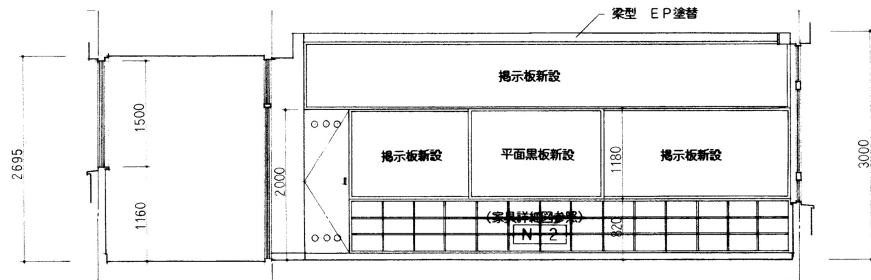

普通教室 - B -

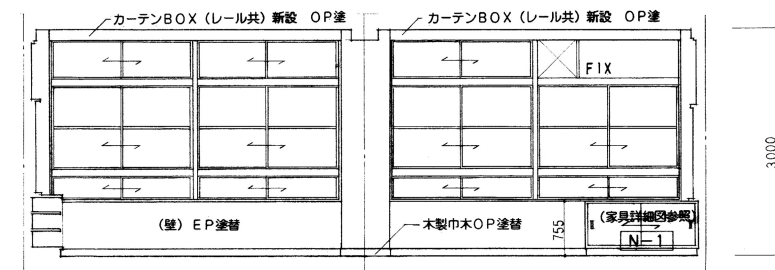

普通教室 - C -

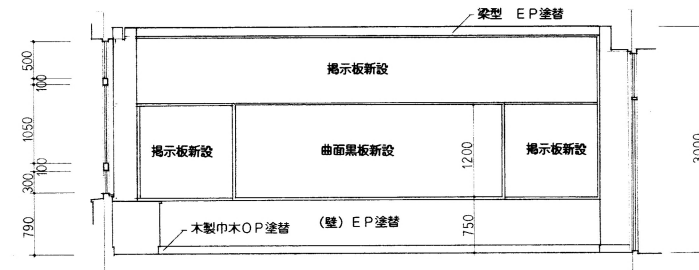

普通教室 - D -

凡例



建具取替工事に伴う既存撤去・仕上新設範囲（下地共）

註：塗装塗替部については下地調整を含む

工事名	寝屋川市立点野小学校大規模改修工事（建築主体工事）		
図面名称	3・4階 平面詳細図・展開図（普通教室、廊下）		
縮尺	1/50	1/50	1/50
製図	平成 11 年 3 月	日	図面番号 No. A-26 (65 枚の内)
設計	（印）	（印）	（印）
監理	（印）	（印）	（印）
寝屋川市都市計画部都市整備室建築営繕課			