


凡例
 室名
 床高 天井高
 ※廊下天井と基準±0±3.

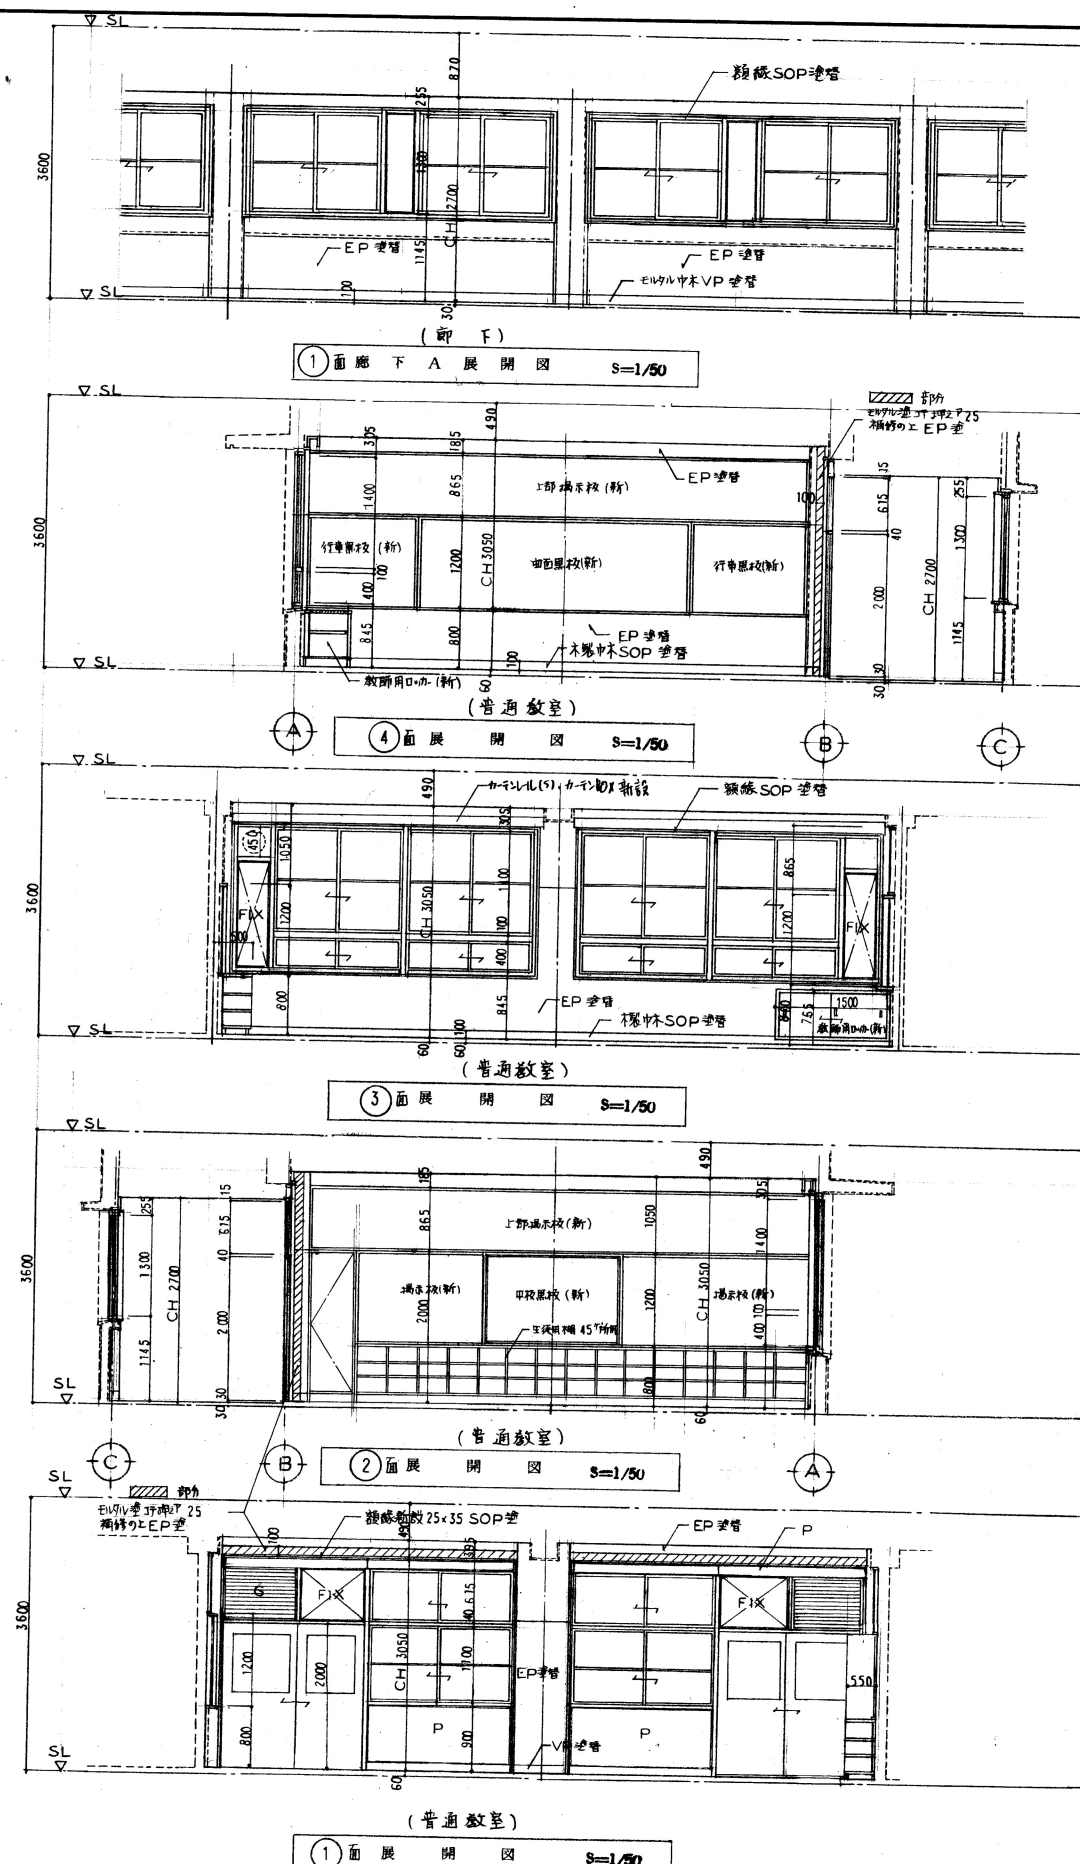

名称	愛媛県立松山高等学校大規模改修工事(建築主体工事)		
図面名称	3・4階平面詳細図及び展開図	縮尺	S=1/50
設計年月日	1996. 1	番号	30
課長	課長代理	係長	設計
大阪府松山高等学校教育委員会管理部 施設管理課			
株式会社 エム・ケイ 設計 代表取締役 佐 正 樹			