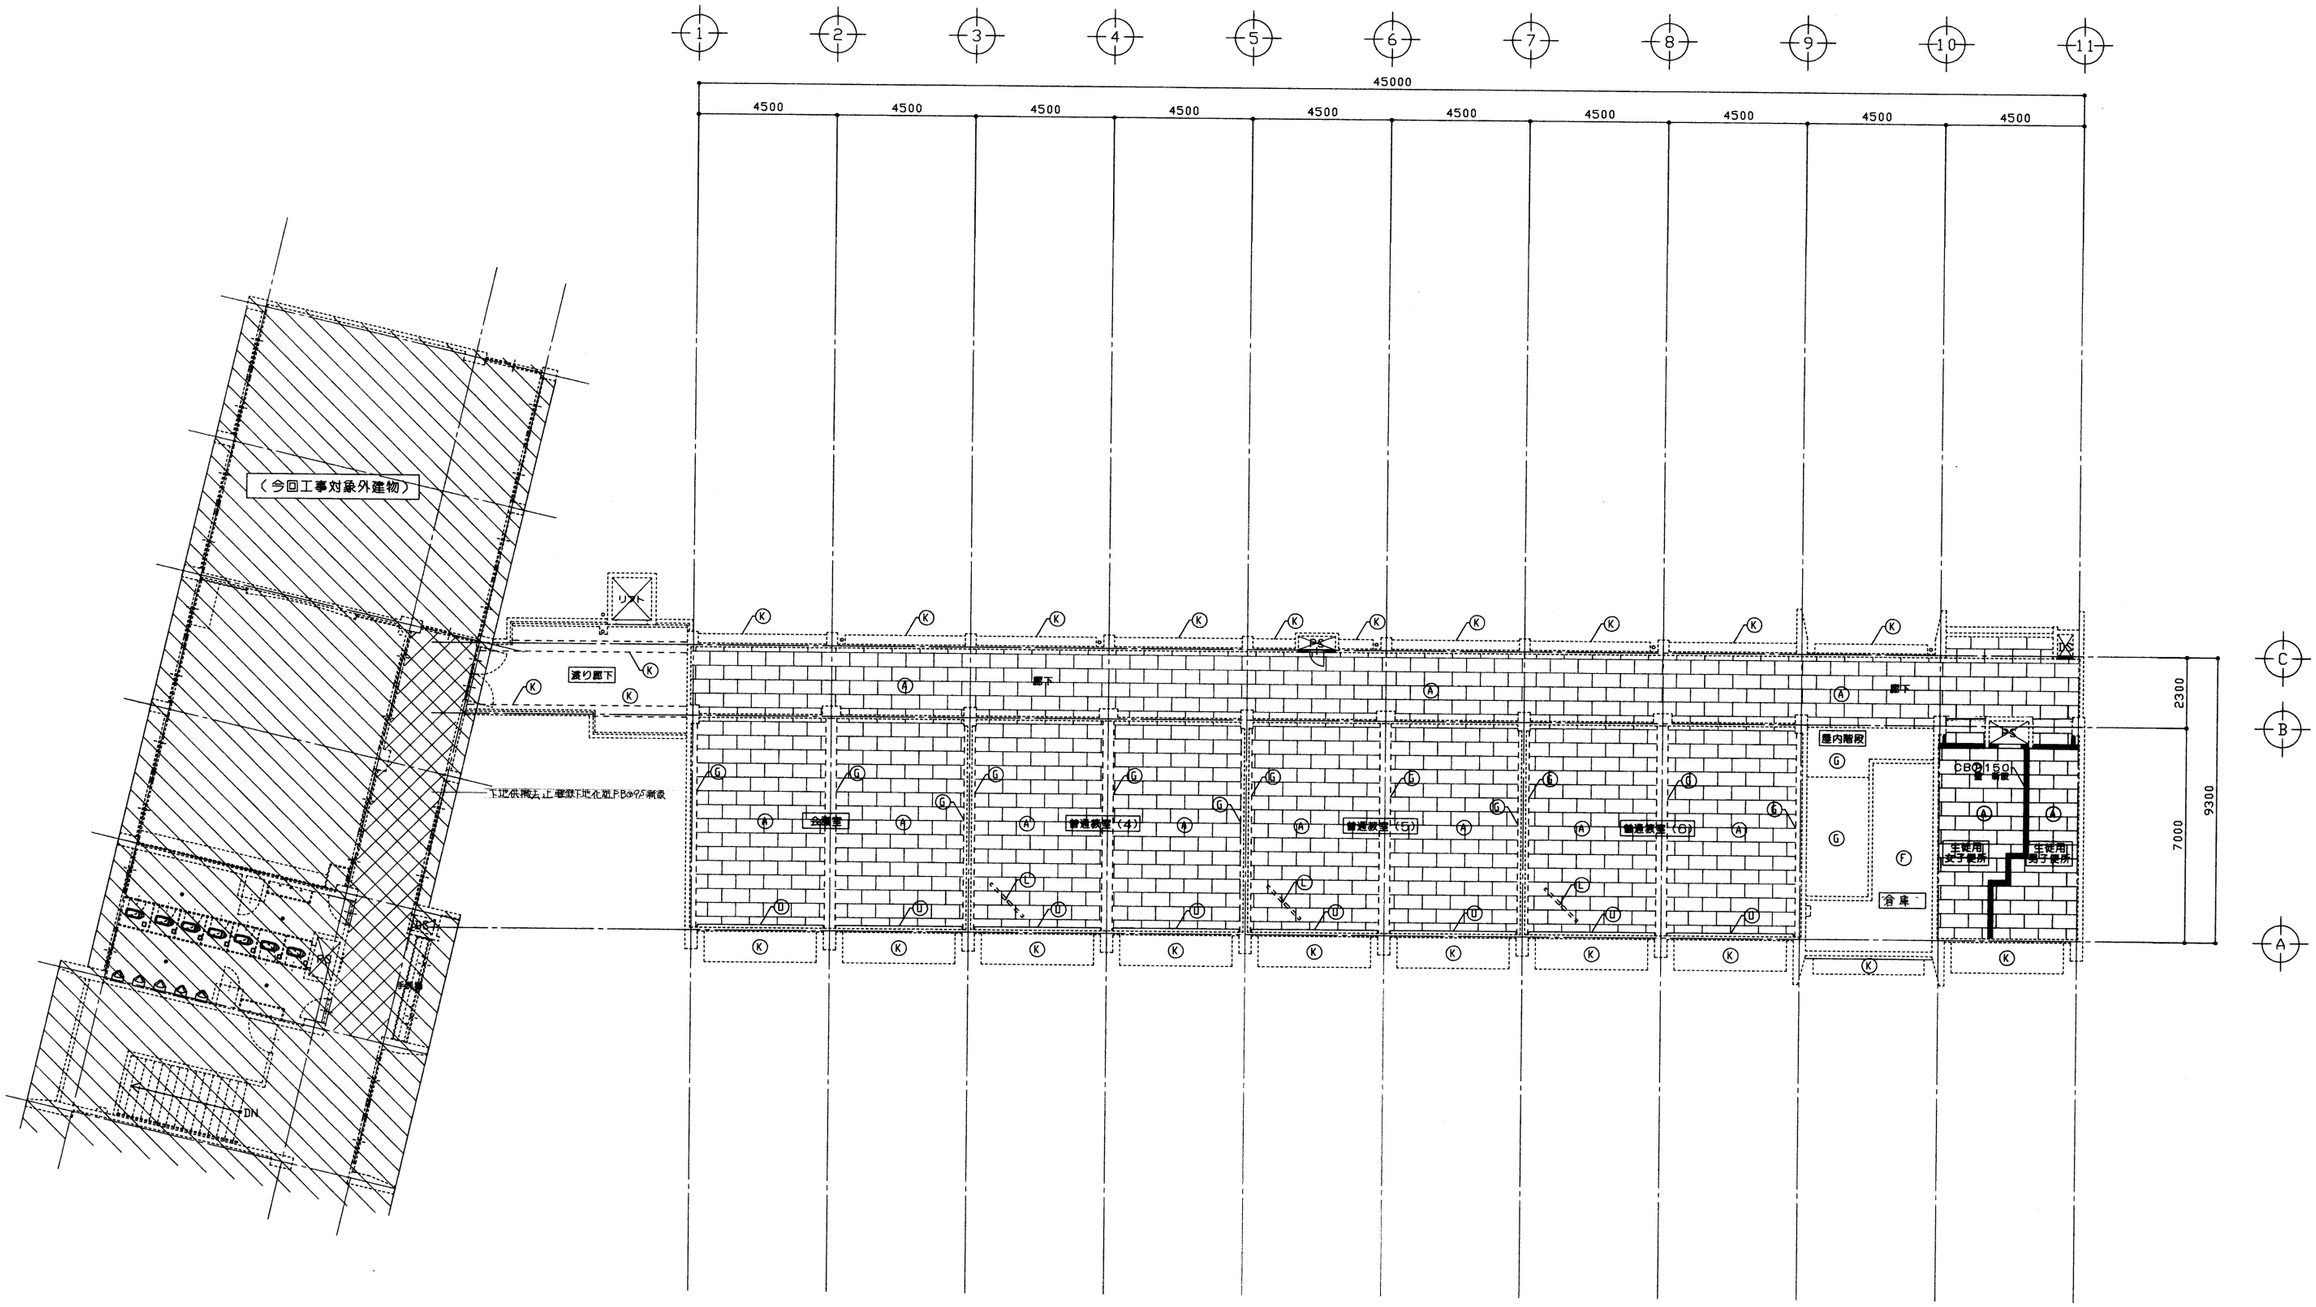

凡　例　表			
Ⓐ	軽鉄下地の上化粧PB㋐9.5	Ⓚ	モルタル浮き部分補修の上リシン吹付
Ⓑ	軽鉄下地の上杉板PB㋐9.5	Ⓛ	天井付幕張金物　既設再利用
Ⓒ	軽鉄下地の上石膏ボード㋐9.5　クロス貼	Ⓜ	カーテンレール（S）・カーテン・カーテンBOX　新設
Ⓓ	軽鉄下地穴アキボード㋐9.5　遮冷沙貼EP塗（ロックウール㋐50厚）	Ⓝ	カーテンレール（吊金物共）・カーテン　新設
Ⓔ	下地処理の上リシン吹付	Ⓓ	カーテンレール（S）・カーテンBOX　新設
Ⓕ	プライマー処理EP塗	Ⓟ	ブラインド・ブラインドBOX共　新設
Ⓖ	EP塗幅	Ⓠ	ラワン合板㋐3.0
Ⓗ	下地処理の上EP塗		
Ⓘ	木軸下地の上石膏ボード㋐9.5　クロス貼	☒	天井点検口　450角
Ⓙ	木軸下地穴アキボード㋐9.5　遮冷沙裏貼EP塗（ロックウール詰メ㋐25）		

4階天井伏図（改造後）　S=1/100

名　称	寝屋川市立田井小学校大規模改造工事(建築主体工事)		
図面名称	4階天井伏図（改造後）	縮　尺	S=1/100
設計年月日	1996.1	番　号	34
課長	係長	設計	

大阪府寝屋川市教育委員会管理部 施設営繕課

株式会社 エム・ケイ設計事務所
代表取締役所長　桂　正