




教師用戶翔詳細情 S: 1/20

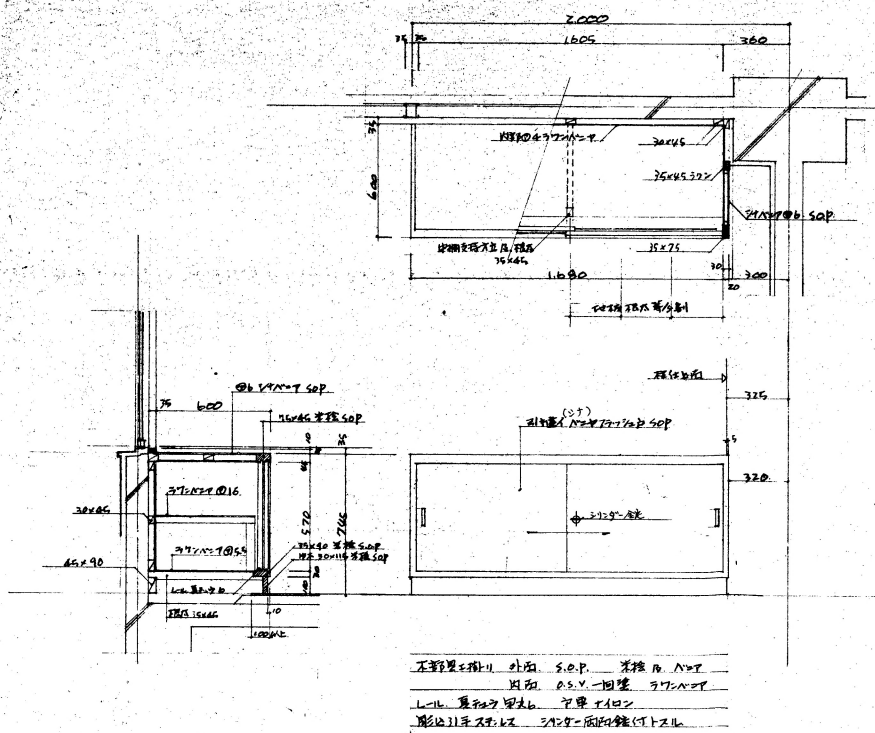


掃除具入レ詳細図 5:1/20

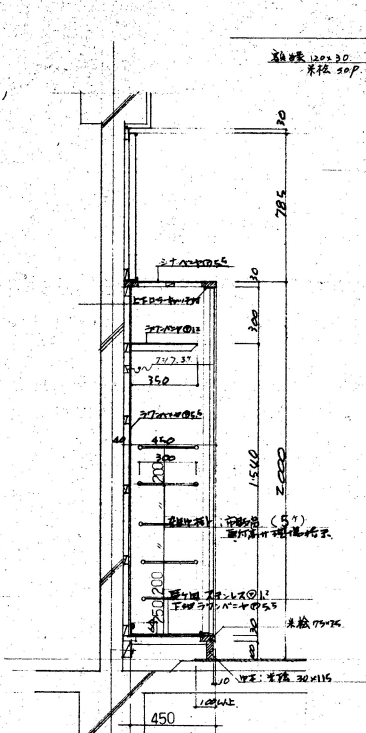


生徒用ロッカー詳細図. S: 1/20

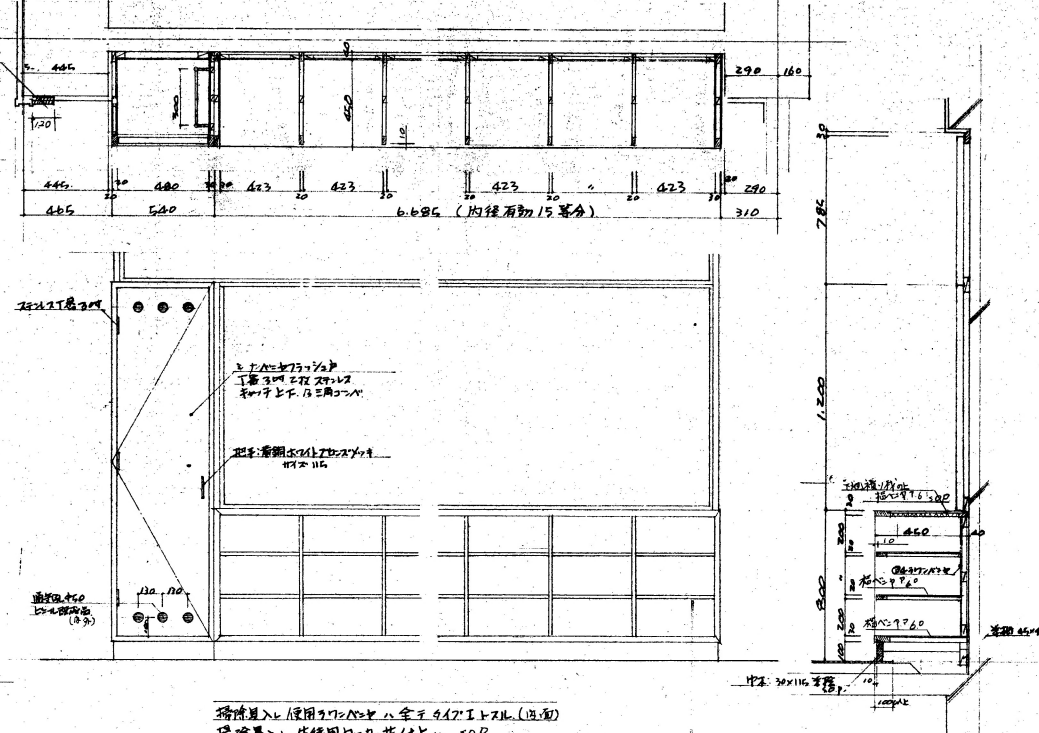

軸掛パイプ詳細図 S: 4/20

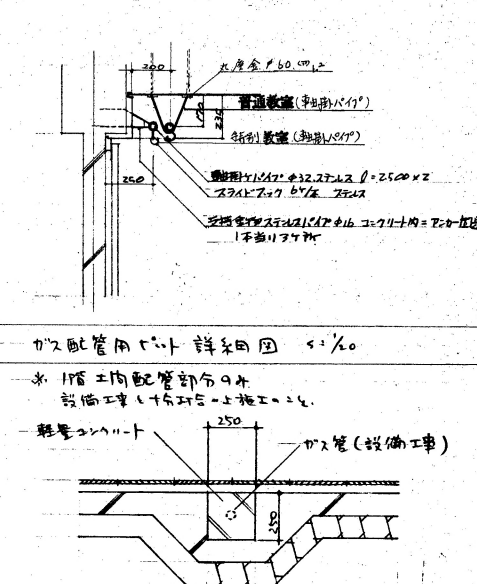

ガス配管用パイプ 詳細図 5:20

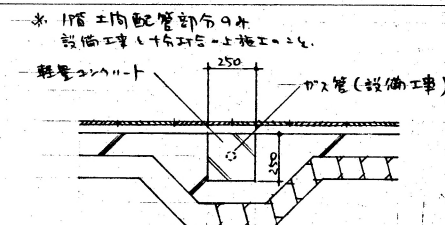

名称	仮称 寝屋川市立第28小学校新築工事 (校舎棟)			
図面名称	CR 平面詳細図	展開図	要図	昭和55年5月
縮尺	1:50 1:20		図1/2	20 (90%以内)
大阪府寝屋川市土木部建築課				
