

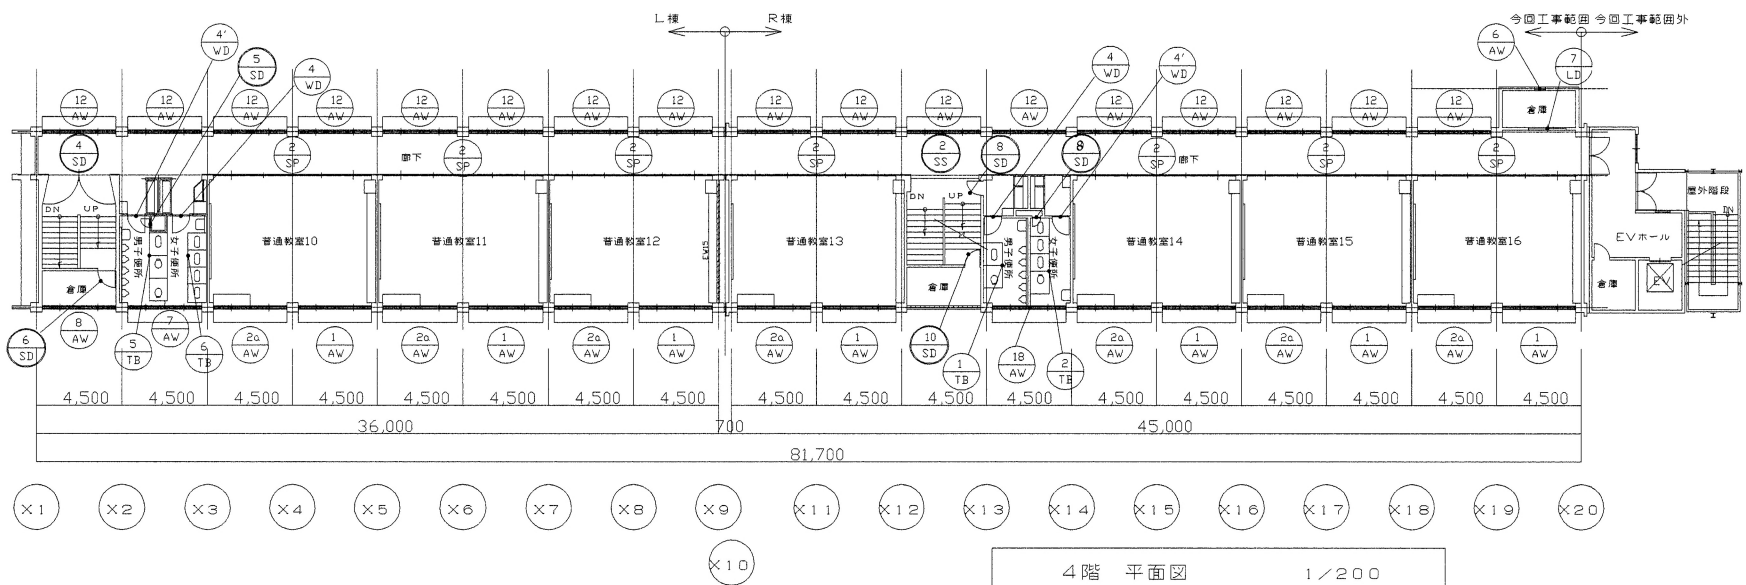
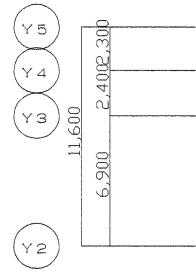


R階 平面図 1/200

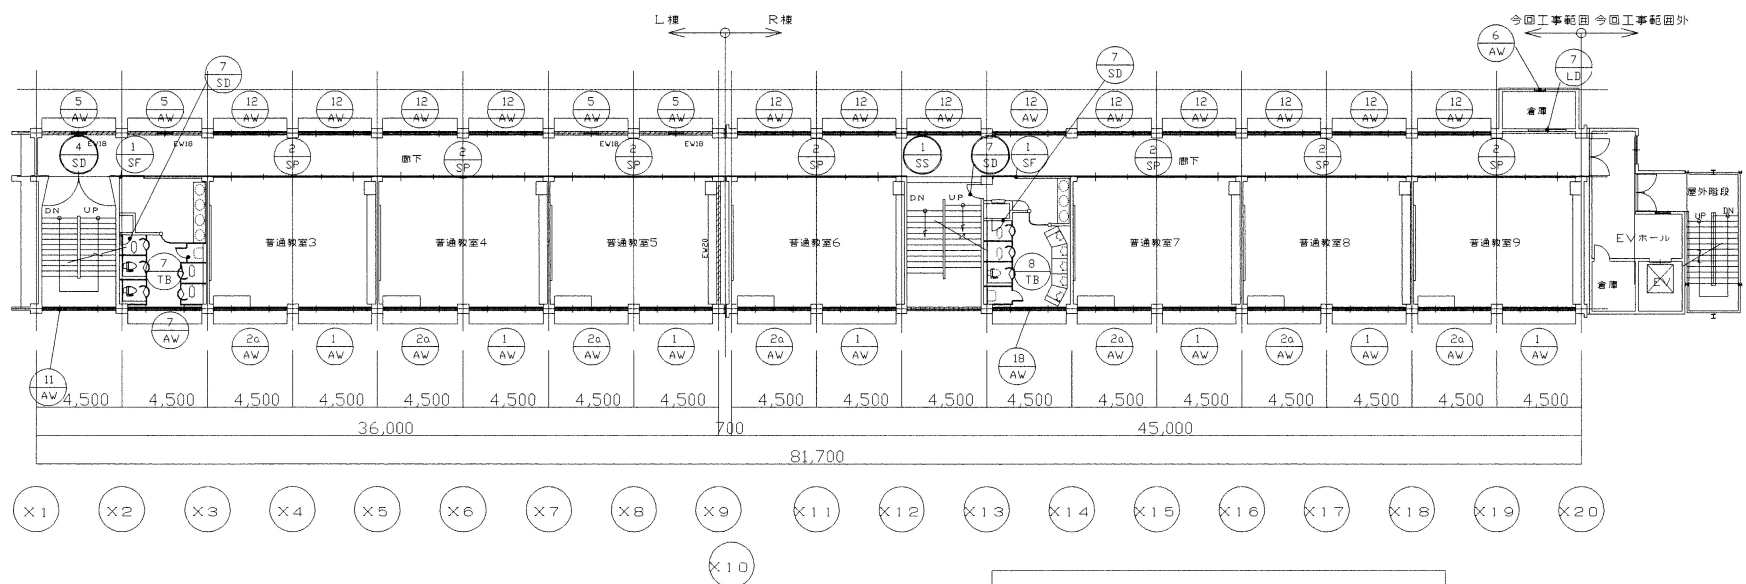

4階 平面図 1/200

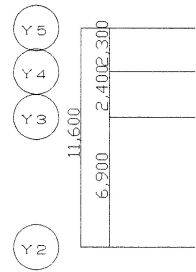

3階 平面図 1/200

凡例
EW 新設壁等補強部を示す
註) 特記無き限り、増設壁を示す
○ 建具調整等を示す。

工 事 名	寝屋川市立中央小学校大規模改造工事(建築主体工事)		
図面名称	建具案内図(2)		
縮 尺	1/200		
製 図	平成15年 4月 日	図面番号	No.A37(71 枚の内)
課 長	課長代理	係 長	係 長
主 査	主 査	主 査	主 査
担 当	担 当	担 当	担 当
寝屋川市まち政策部建築営繕課			