


凡 例	
(A)	軽鉄下地の上に化粧石膏ボード⑨ (端部製廻り縁付)
(B)	現況仕上りの上EP塗膜 (一部補修) (下地調整後)
(C)	軽鉄下地の化粧石膏ボード⑨
(D)	高圧洗浄の上吹付けタイル
(E)	SOP塗膜
(F)	軸掛金物
(G)	暗幕BOX SOP塗膜 (既設再利用)
(H)	現況のタイル
(I)	カーテンBOX 新設 SOP塗膜
(J)	リシン吹付
(K)	
(L)	
(M)	
☒	天井点検口 450角 フリム製 (既製品)

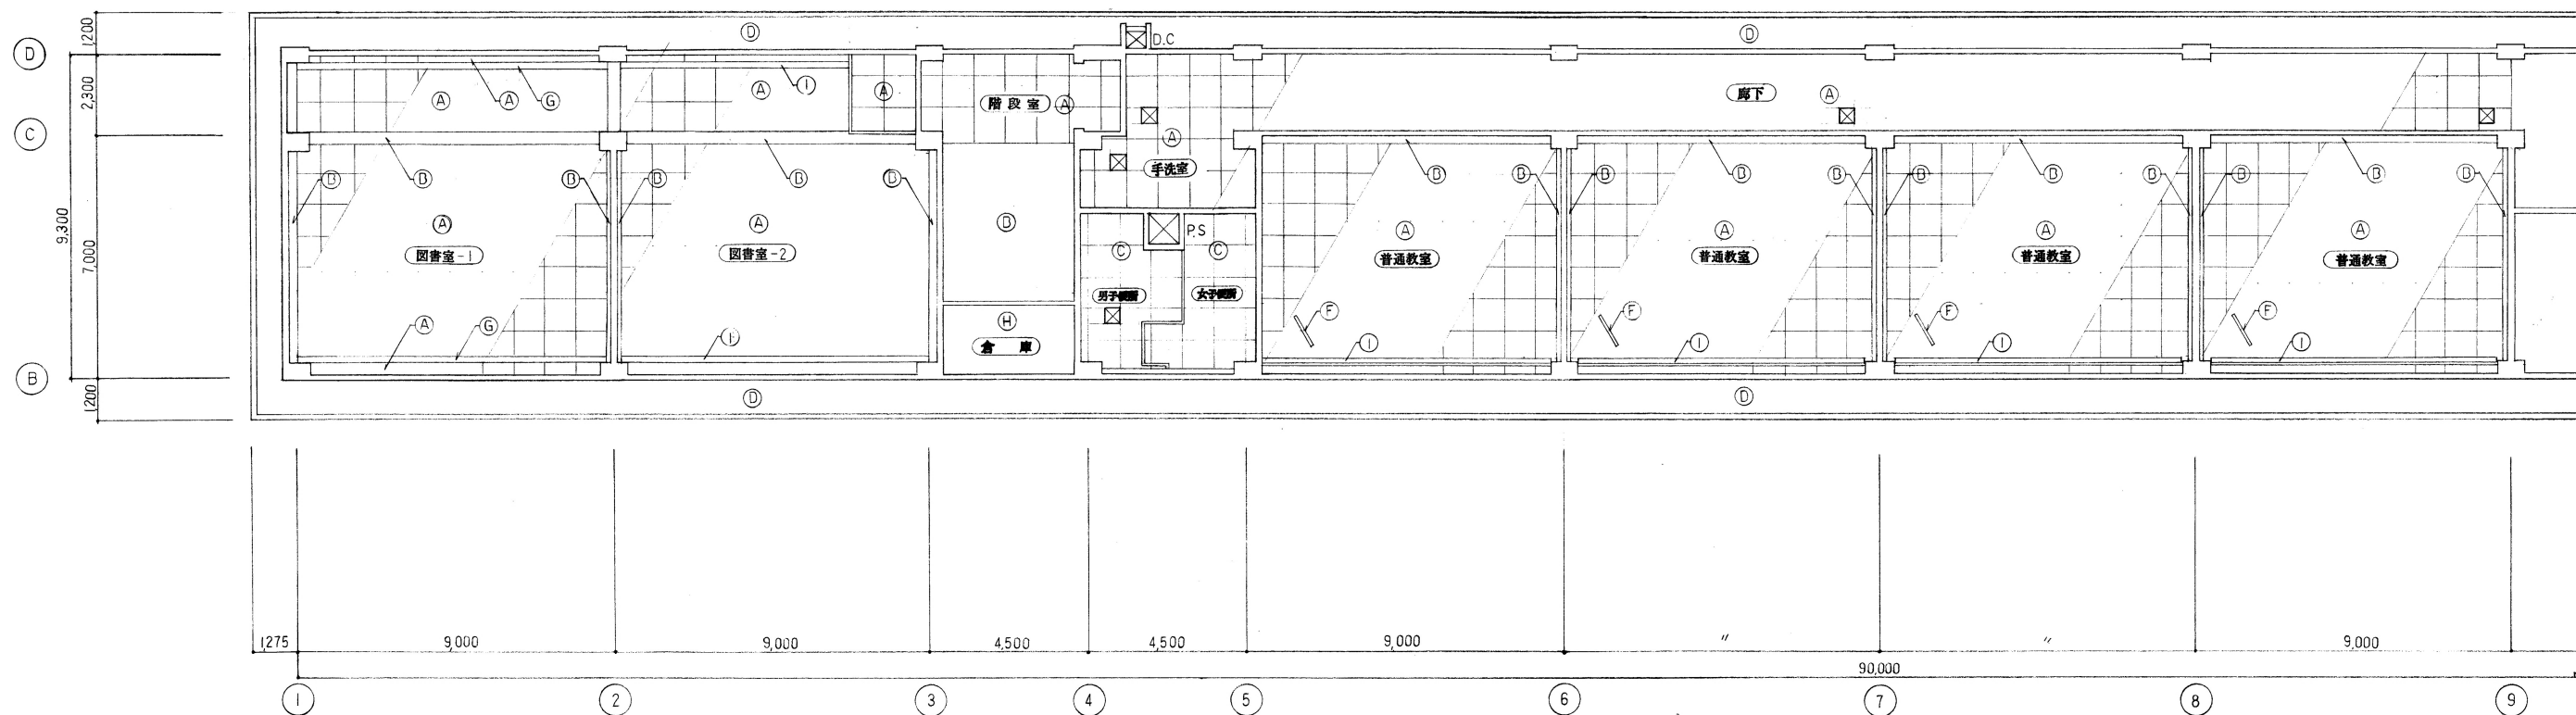

3 階天井伏図 (改修後) 1:100

名 称	寝屋川市立堀江小学校大規模改修工事 (建築主体工事)		
図 面 名 称	3 階 天井伏図	縮 尺	1:100
設 計 年 月 日	1995. 2	番 号	28
課 長	関根代	係 長	関根代
大 阪 府 寝 屋 川 市 教 育 委 員 会 管 理 部 施 設 営 繕 課	小 笠 原 設 計		