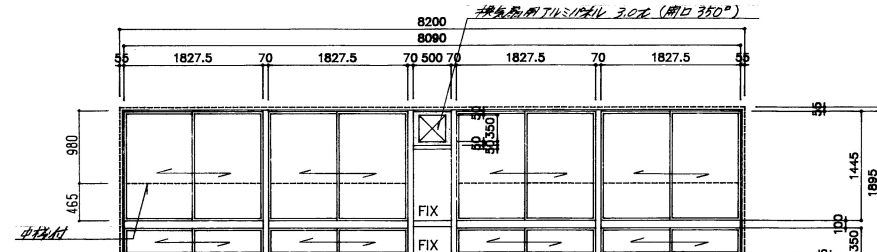
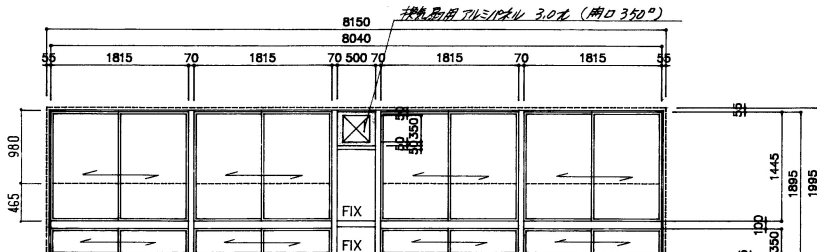
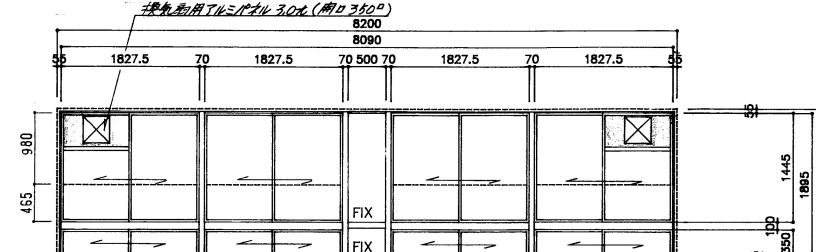
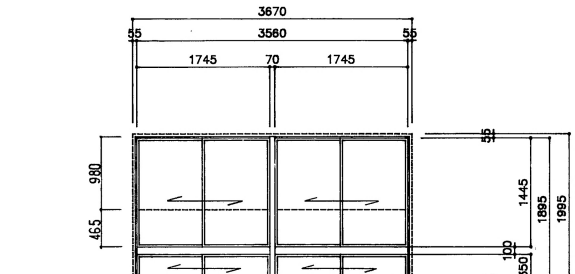
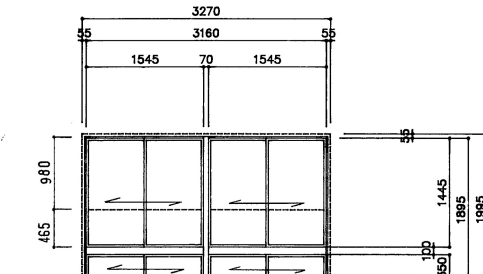
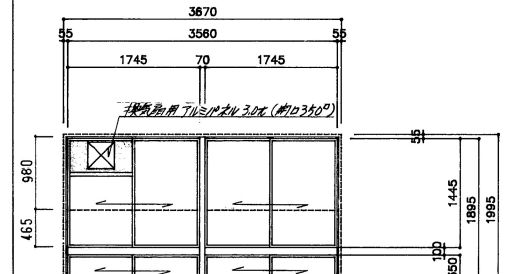
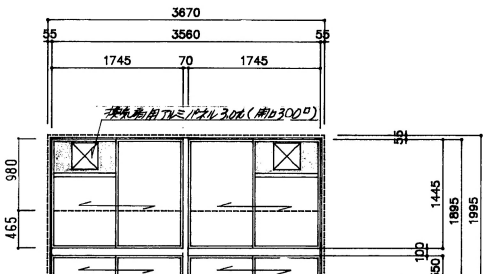
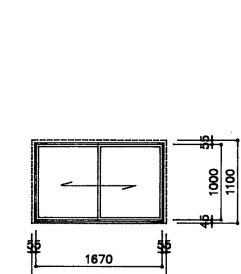
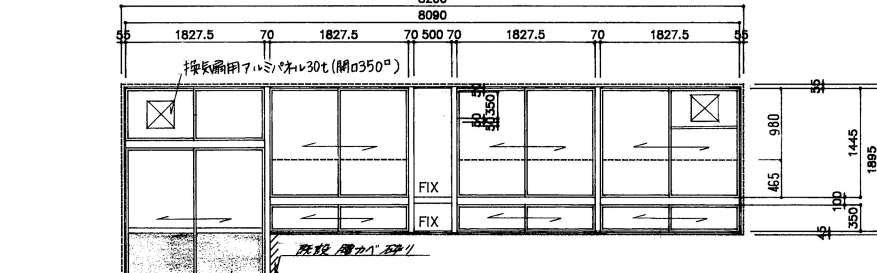
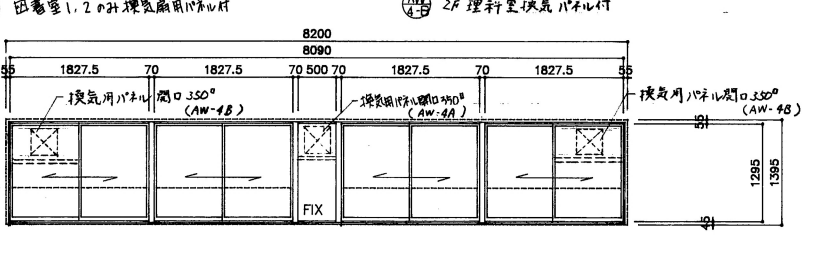
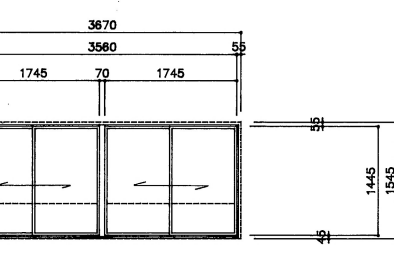
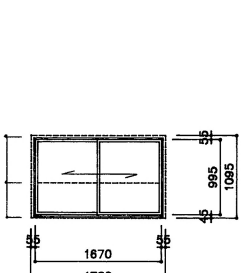
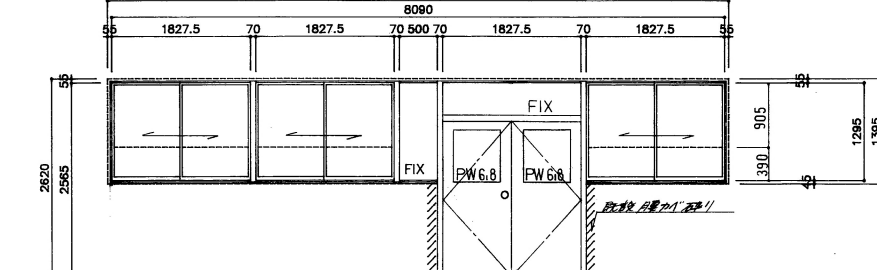
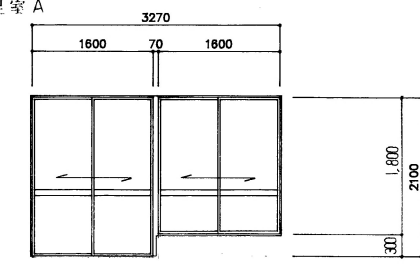
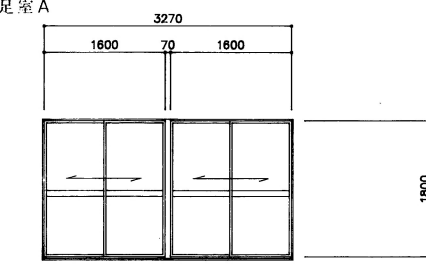


記号	AW1 (カバー工法)	2F x 3・3F x 5 TOTAL 8	AW1B (カバー工法)	2F x 1・3F x 1 TOTAL 2	AW1A (カバー工法)	2F x 1 TOTAL 1				
図面										
形式	3階図書室1,2 内部手摺取付下地補強 カバーサッシュ付天+650		2階 理科室 引付サッシ一部ハ横シ		2階 理科室 内部手すり取付下地補強 カバーサッシュ付天+650					
材質	アルミ		アルミ		アルミ					
見込み	70		70		70					
ガラス	FL 3.0 一部 PW 6.8 (南北側立面図参照)		FL 3.0		FL 3.0 一部 PW 6.8 (南北側立面図参照)					
仕上	付属金物一式		付属金物一式		付属金物一式					
金物	付属金物一式		付属金物一式		付属金物一式					
記号	AW2 (カバー工法)	1F x 2・2F x 1・3F x 1 TOTAL 4	AW2A (カバー工法)	1F x 1 TOTAL 1	AW2B (カバー工法)	1F x 3・2F x 2 TOTAL 5	AW2C (カバー工法)	1F x 1・2F x 1・3F x 1 TOTAL 3	AW3 (カバー工法)	1F x 1 TOTAL 1
図面										
形式	2段 通サッシ		2段 通サッシ		2階 理科室 内部手摺取付下地補強 カバーサッシュ付天+650		2段 通サッシ		引付サッシ	
材質	アルミ		アルミ		アルミ		アルミ		アルミ	
見込み	70		70		70		70		70	
ガラス	FL 3.0 一部 PW 6.8 (南北側立面図参照)		FL 3.0		FL 3.0 一部 PW 6.8 (南北側立面図参照)		1F FW 6.8 2,3F PW 6.8		FL 3.0	
仕上	付属金物一式		付属金物一式		付属金物一式		付属金物一式		付属金物一式	
金物	付属金物一式		付属金物一式		付属金物一式		付属金物一式		付属金物一式	
記号	AW4 (カバー工法)	1F x 2 TOTAL 2	AW4A (カバー工法)	1F x 5・2F x 6・3F x 6 TOTAL 17	AW5 (カバー工法)	1F x 1・2F x 1・3F x 1 TOTAL 3	AW6 (カバー工法)	1F x 1・2F x 1・3F x 1 TOTAL 3		
図面										
形式	2段 通サッシ 引付サッシ 一部 引付サッシ		図書室1,2 外側壁面用バルコニー 2F 理科室 壁面用バルコニー		引付サッシ		引付サッシ			
材質	アルミ		アルミ		アルミ		アルミ			
見込み	70		70		70		70			
ガラス	FL 3.0 一部 PW 6.8 (南北側立面図参照)		FL 3.0 一部 PW 6.8 (北側立面図参照)		PW 6.8		FL 3.0			
仕上	付属金物一式・引付金		付属金物一式		付属金物一式		付属金物一式			
金物	付属金物一式・引付金		付属金物一式		付属金物一式		付属金物一式			
記号	AD1 (カバー工法)	1F x 1 TOTAL 1	AD1 (在来工法)	1F x 1 TOTAL 1	AD2 (在来工法)	1F x 1 TOTAL 1				
図面										
形式	引付サッシ 一部 スチールラマ付サッシ		下足室 A		下足室 A					
材質	アルミ 一部 スチール		アルミ 枠: 本製 SOP 漆		アルミ 枠: 本製 SOP 漆					
見込み	70		70		70					
ガラス	FL 3.0 一部 PW 6.8		PW 6.8		PW 6.8					
仕上	付属金物一式・引付金		付属金物一式		付属金物一式					
金物	付属金物一式・引付金		付属金物一式		付属金物一式					

名称	寝屋川市立舞洲小学校大規模改修工事 (建築主体工事)			
図面名称	建具表 (1)	縮尺	1:50	
設計年月日	1995. 2	番号	34	
課長	課長代理	係長	設計	
大阪府寝屋川市教育委員会管理施設営業課				
株式会社 小笠原建設				