




2階 天井伏図 1:200

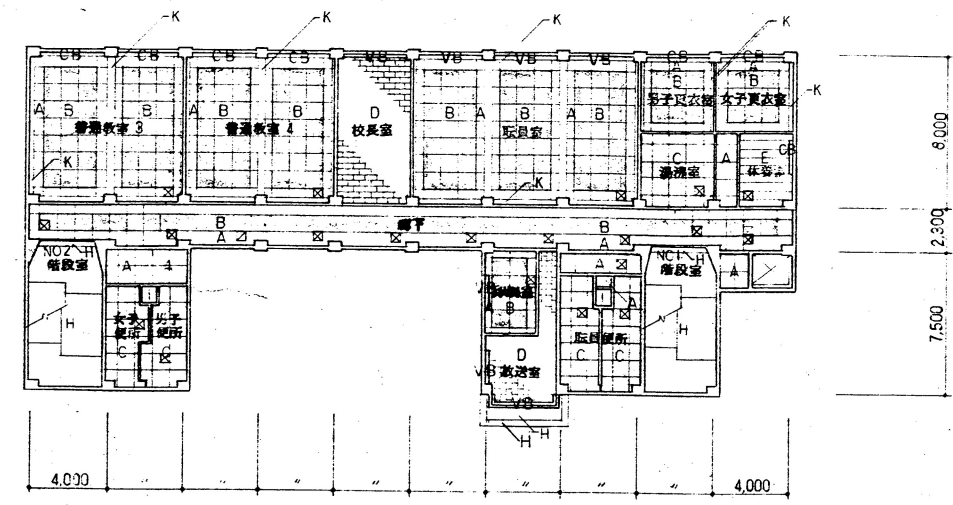


4階 天井伏図 1:200

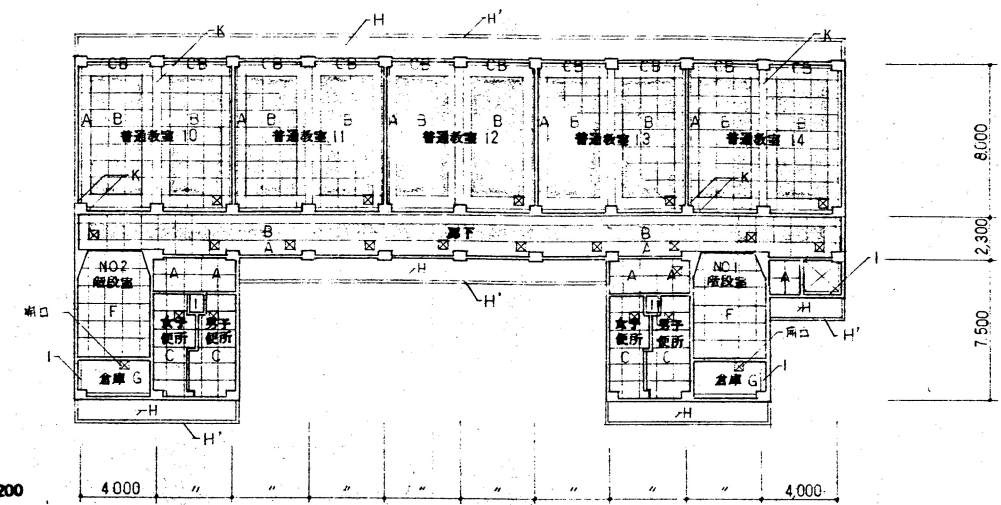

1階 天井伏図 1:200

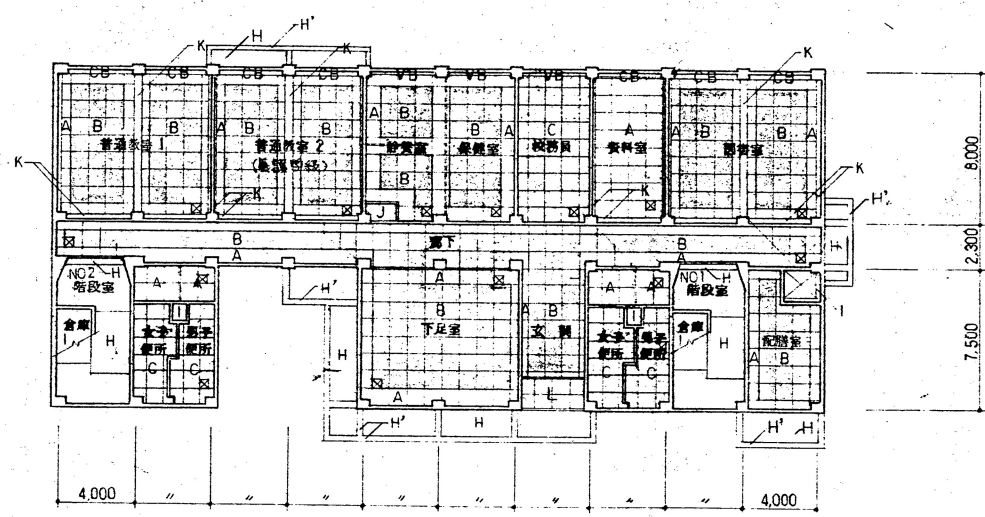

3階 天井伏図 1:200

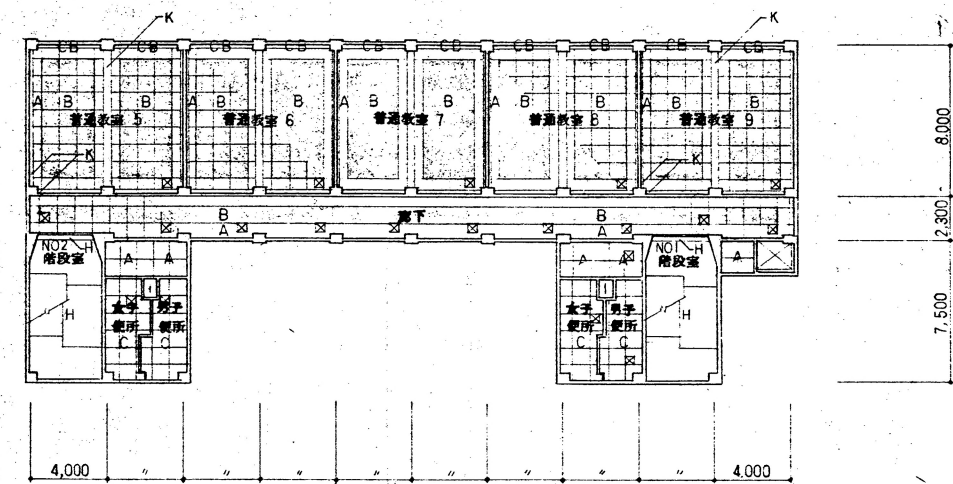

凡例

A	P.B.9 色目地張 AEP	CB	カ-デ-BOX
B	消光P.B.9 色目地張 AEP	VB	ブライトBOX
C	石綿板6色目地張 VE		
D	PB9 捲上 巻線吸音板 12		
E	化粧PB9(形細)色目地張		
F	P.B.12 色目地張 AEP		
G	スタイロフォーム 25打止		
H	ベニヤ型枠打放しアクリル系ペンコー付 標準吹(H'管吹)		
I	ベニヤ型枠打放しA面		
J	ラワンベニヤ 4		
K	ベニヤ型枠打放しビニルクロス張	☒	天井開口 450×450 (天井材付上)
L	石綿板6色目地張 アクリル系ペンコー付		

特記事項

天井照明埋込用開口補強
 3地 ☒ 640×640 17所
 校長室 ☒ 303×2510 37所

名称	大阪府豊川市立第29小学校新築工事 校舎棟		
図面名称	天井伏図	製図	昭和56年 8月
縮尺	1:200	図番	No. 109 (2枚の内)
大阪府豊川市土木建築課		代表者	小河建設計事務所