



普通教室 平面詳細図 1:50

展開図 1:50

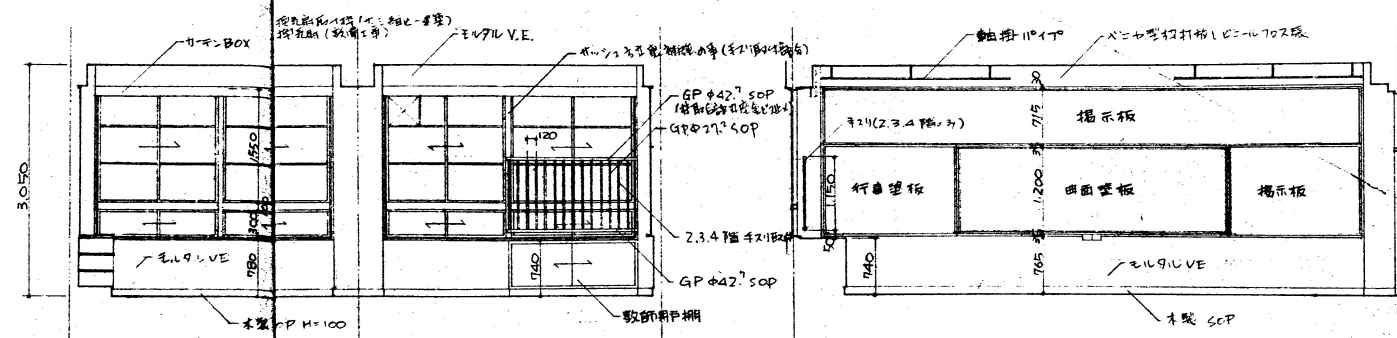


普通教室 A面

B面

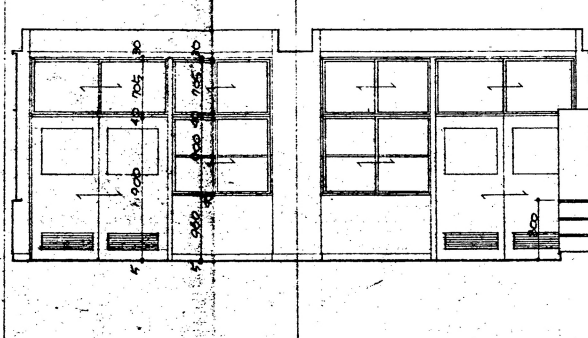

C面

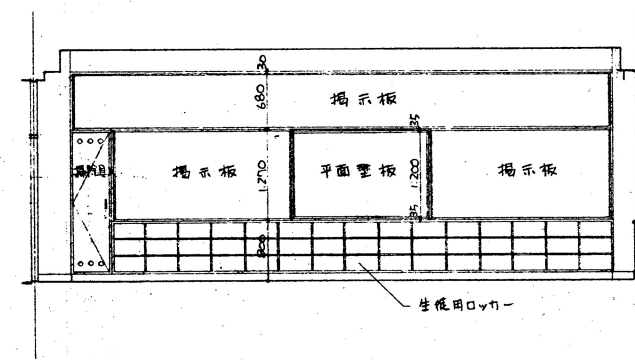

D面

教師用机 詳細図




1:20

掃帚具入、生徒用ロッカー 詳細図

1:20

軸掛Hパイプ 詳細図

1:20

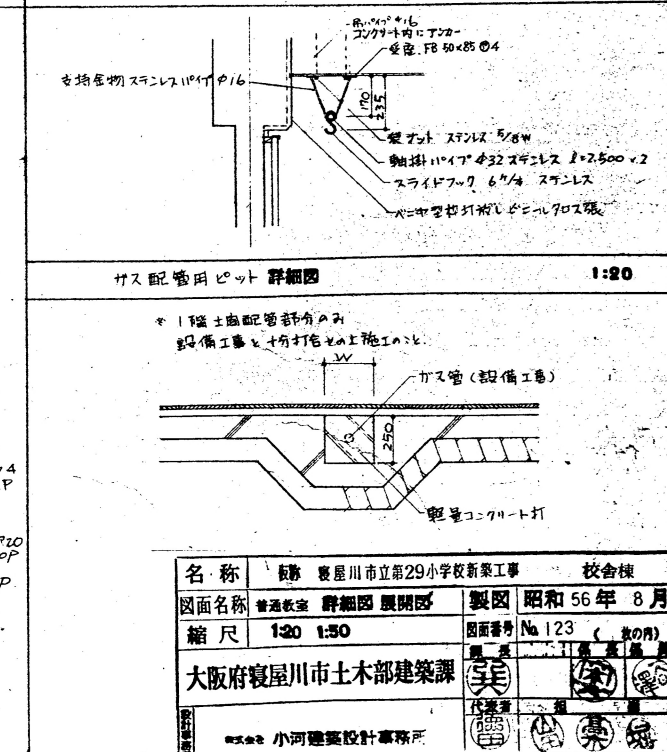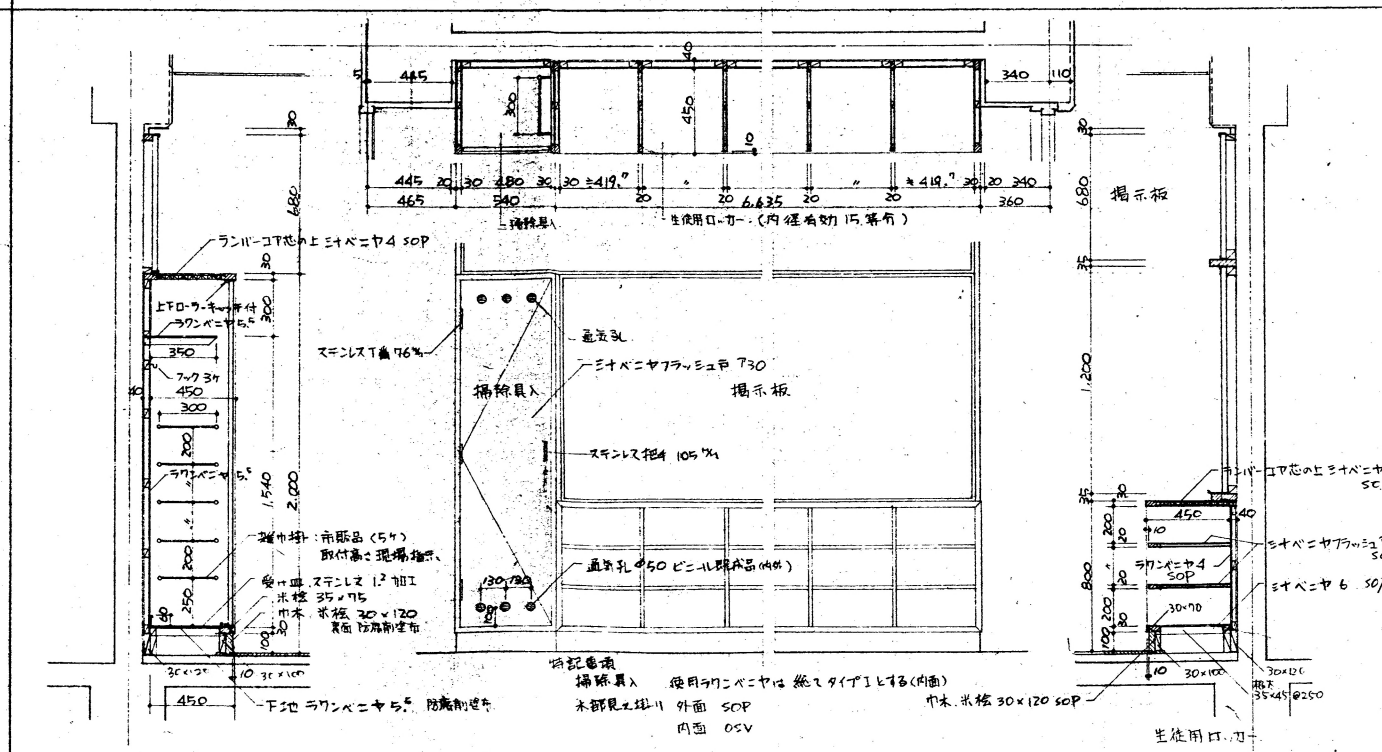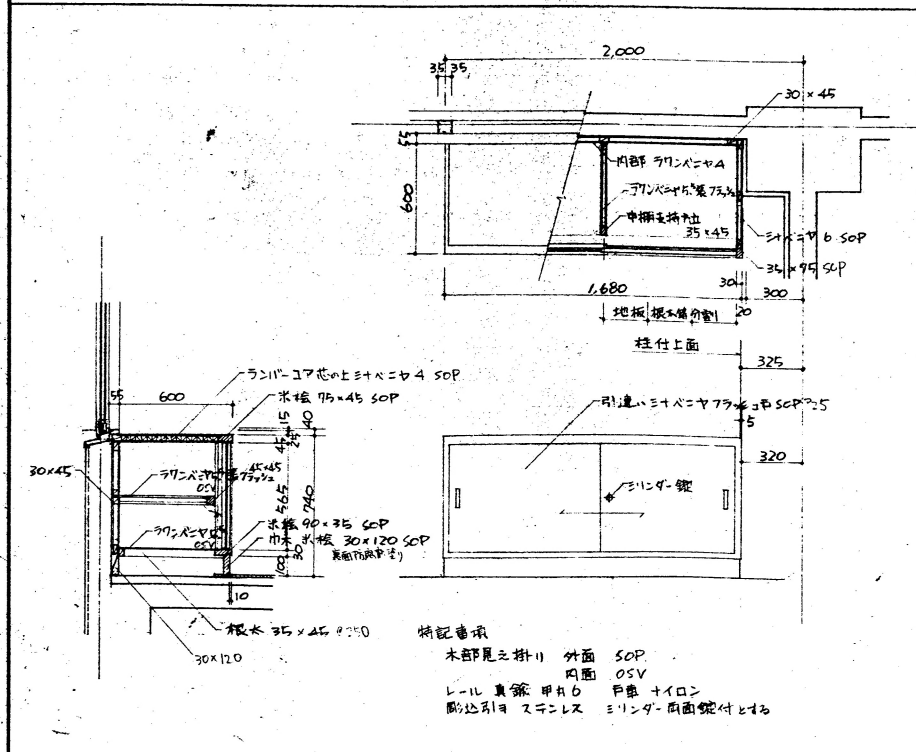

ガス配管用ピット 詳細図

1:20

名称	大阪府寝屋川市立第29小学校新築工事	校舎棟
図面名称	普通教室 詳細図 展開図	製図 昭和56年 8月
縮尺	120 1:50	図面番号 No.123 (教の月)
大阪府寝屋川市土木建築課		
設計者 小川建築設計事務所		