


2. 隋天井穴图 1/200

番 号	記
イ	角形ヲスクラード ⑨ E.P
ロ	アラスターボード ⑨ E.P
ハ	ジヤント 鉄 磁石 ⑨
ニ	フレキシブルボード ④ V.P
ホ	フレキシブルボード ④ V.P カリリニ 成付
ヘ	形板 ベニヤ 成付 磁石
ト	ラワン ベニヤ ③
チ	ワニライト 成付
リ	断熱材 スチール ⑥ ツマギス 磁石 ⑥
ヌ	P.B. スチール ⑥ ツマギス 磁石 ⑥
ル	ベニヤ 型板 打板 カリリニ 成付
レ	アスベスト フォス ⑥ P.P
ワ	ゴニョート 打板 ⑥
カ	木セメント 板 ⑥
ク	成付
コ	セメント スチール ボード ⑥ ツマギス 磁石 ⑥
VB	セメント ボード ⑥

(註記)

* 梁型ハ今モモタルヲ用エ、E、Fトスル
* 改メII 450 x 450 R.C. 600 x 600 ヲ用フ。其
シアートンダ、ハ 600 x 600 ヲ用ヘ、R.C. 450 x 450 ヲ用ヘ、T.R.S.P. ナリ

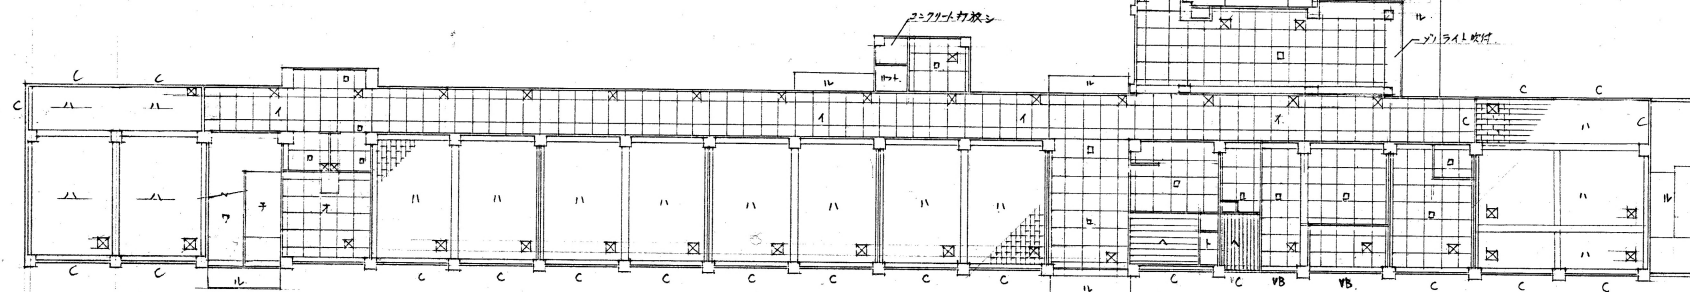

1. 隨天井伏圖 1/100