
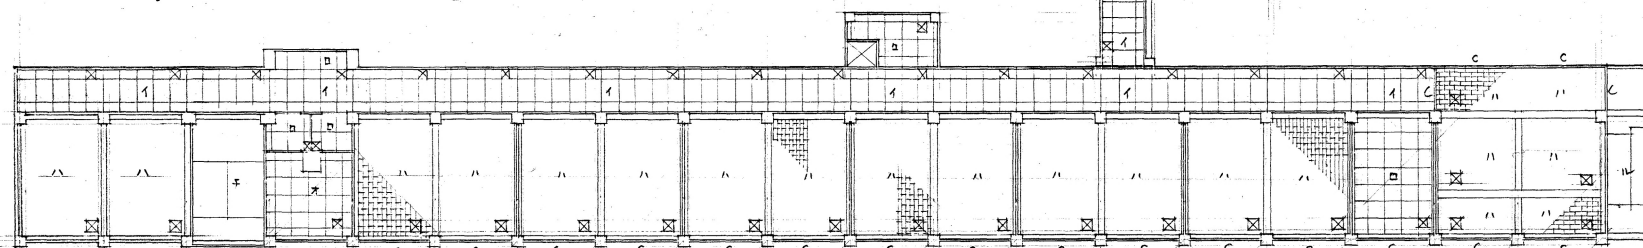


4 階天井伏図 1/100

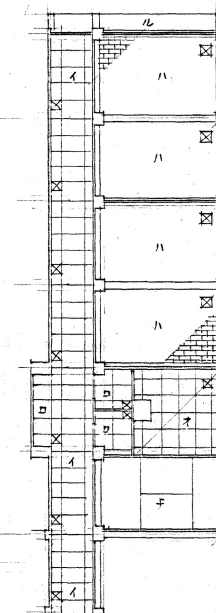

3 階天井伏図 1/100

愛知県豊川市立第25小学校新築工事 設計図			
A	天井伏図 詳細図	1:200	
33	(3階 4階)		
49.720	雄隆建設事務所		