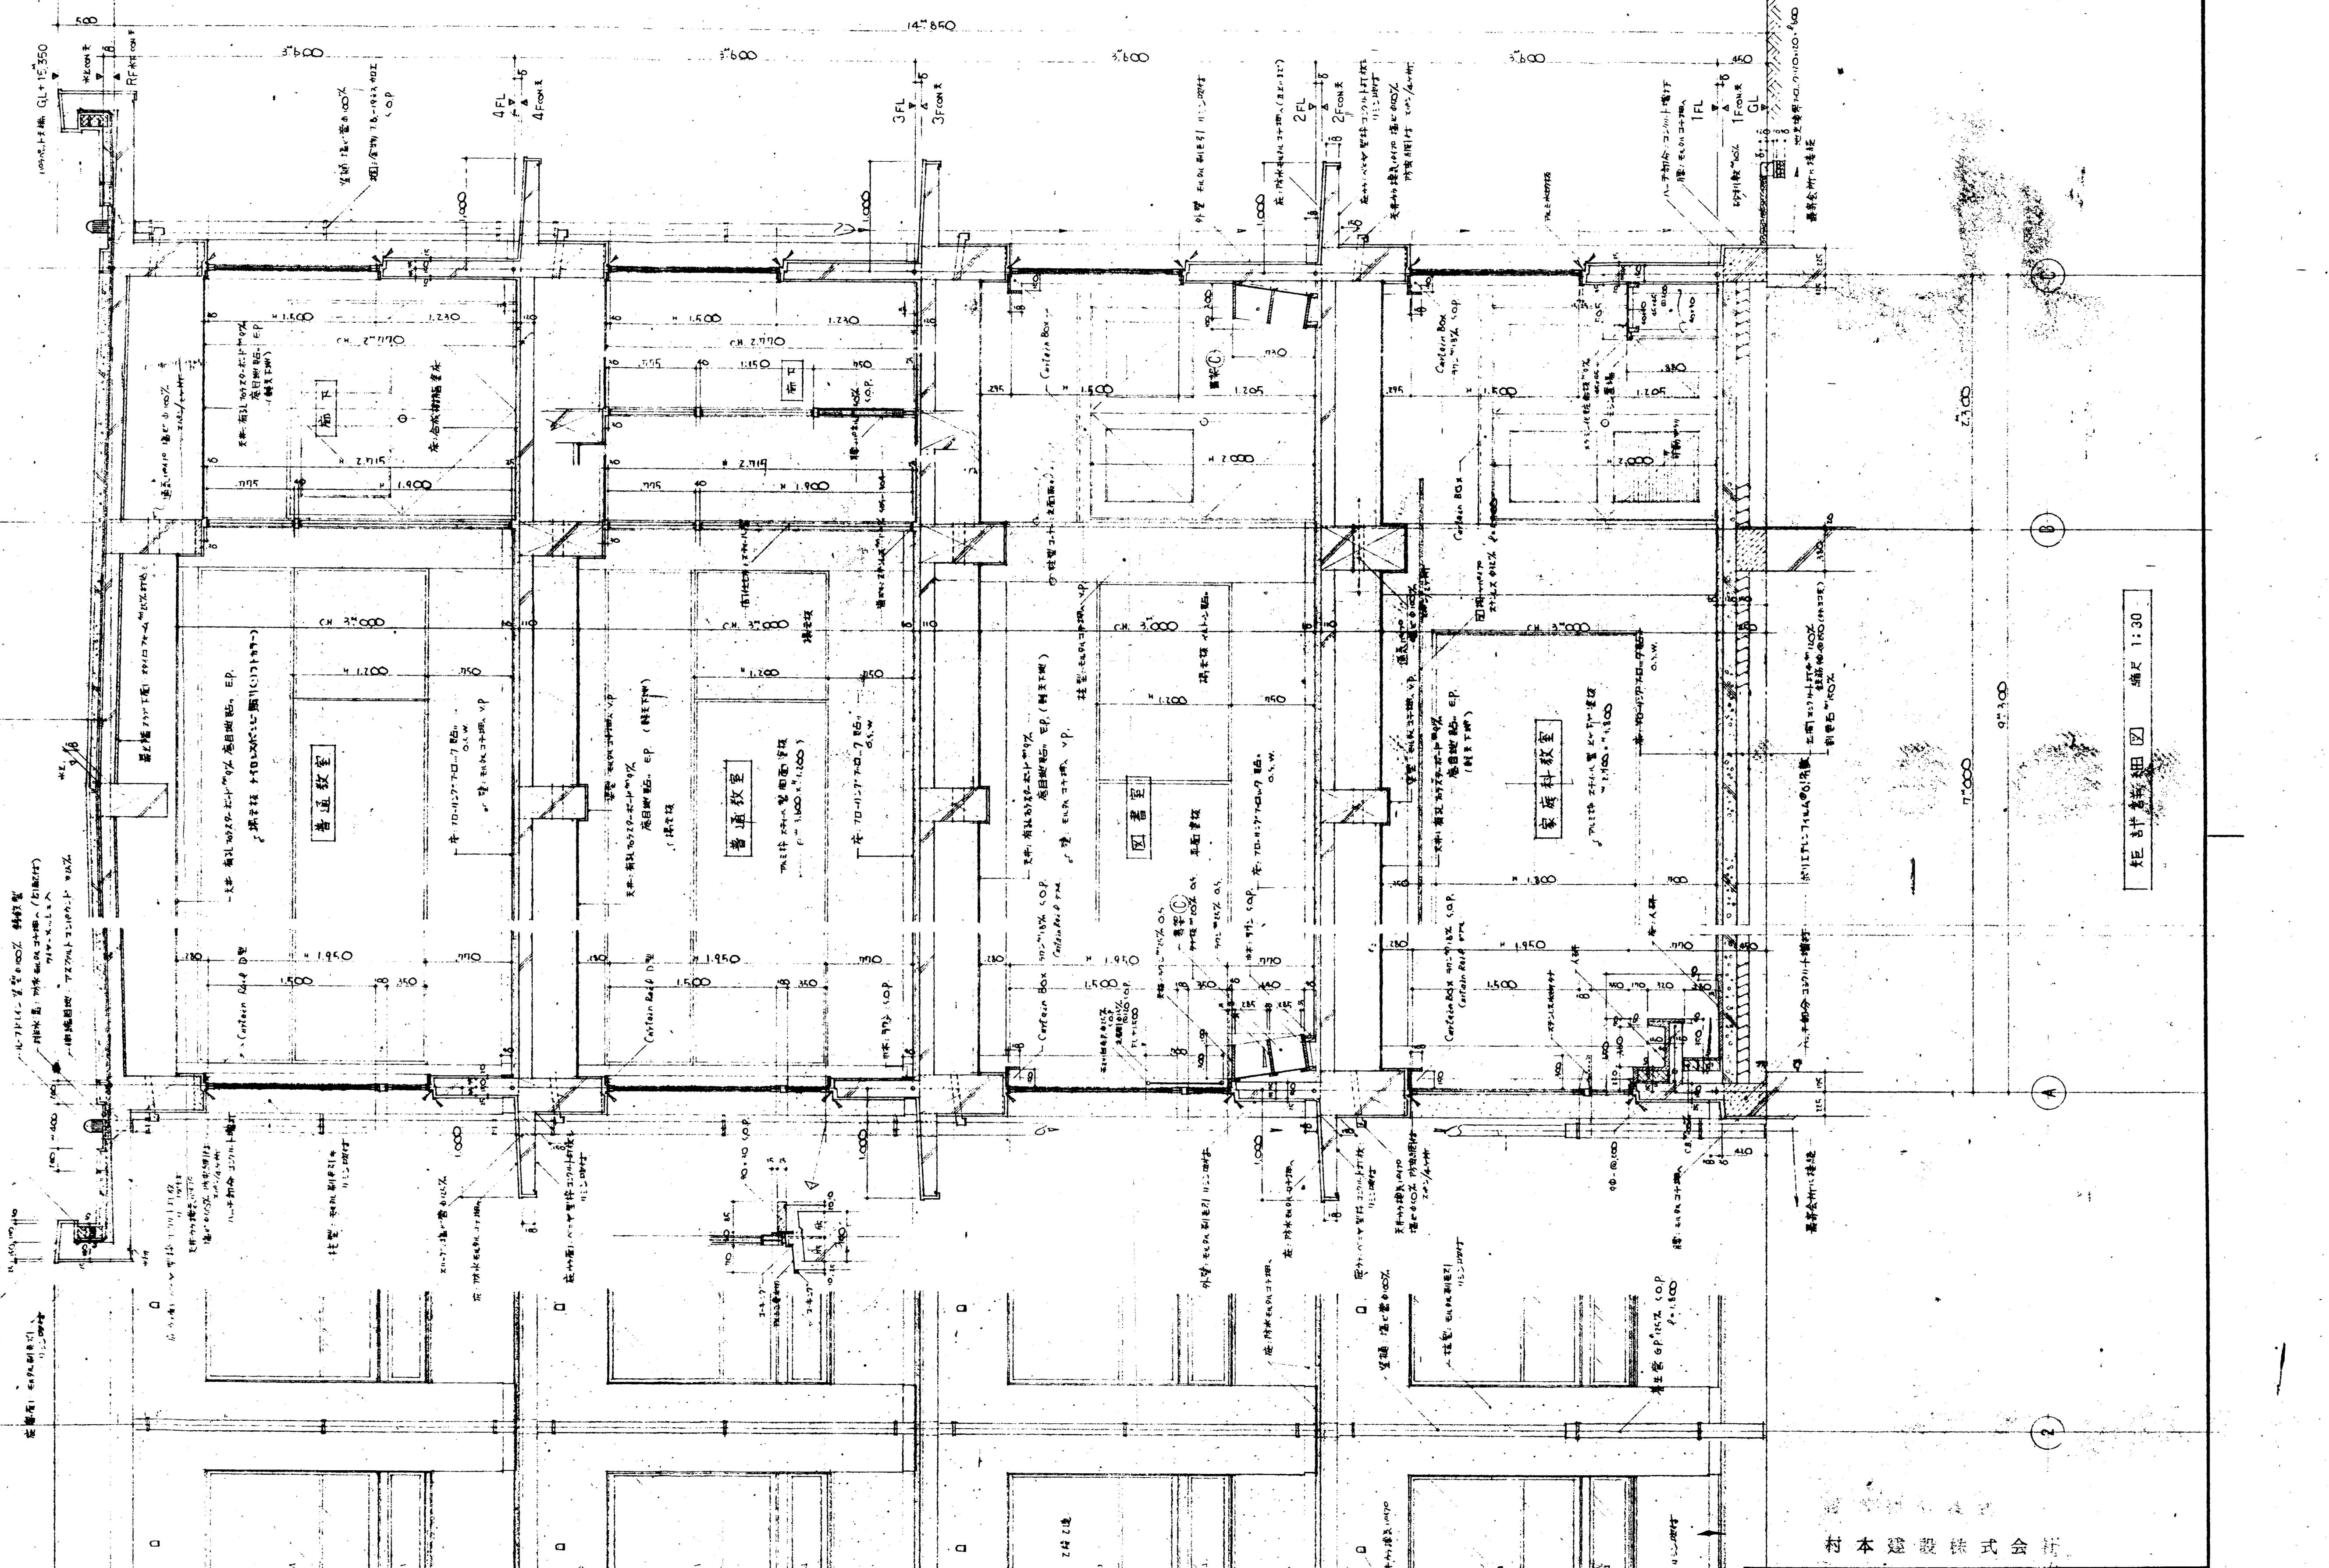
矩計詳細図 縮尺 1:30
14,850
3,600
3,600
3,600
3,600
RFL
4FL
3FL
2FL
1FL
GL
普通教室
普通教室
図書室
家庭科教室
廊下
廊下
CH 2,770
CH 3,000
Curtain Box
Ⓐ
Ⓑ
Ⓒ
②

村本建設株式会社

寝屋川市池田第二小学校校舎増築工事

DRAWING NO		SCALE	DRAWN BY	CHECKED BY
A－8	矩計詳細図	1:30		
DATE 50.4	海上静一建築事務所 一級建築士登録 第15378号 海上静一			