
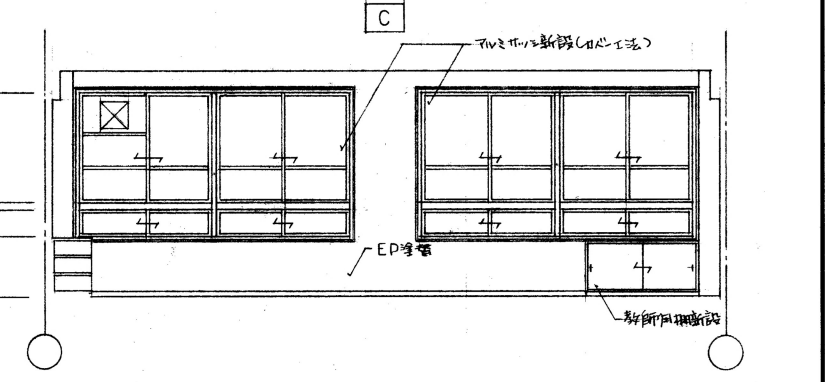
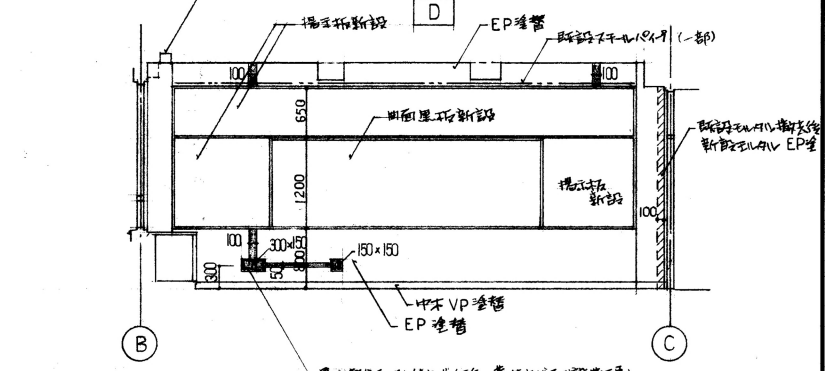
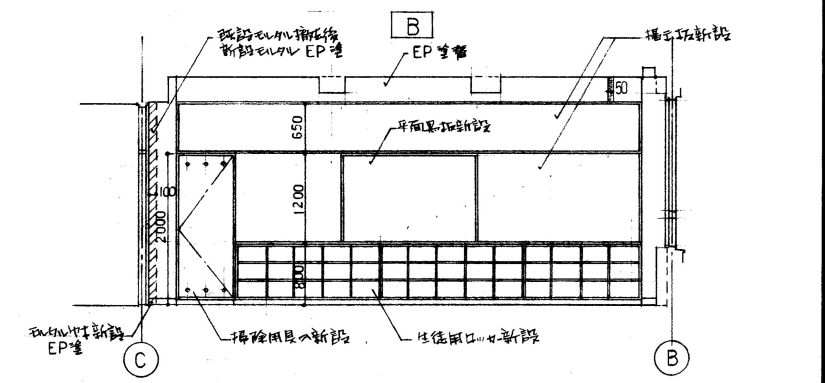
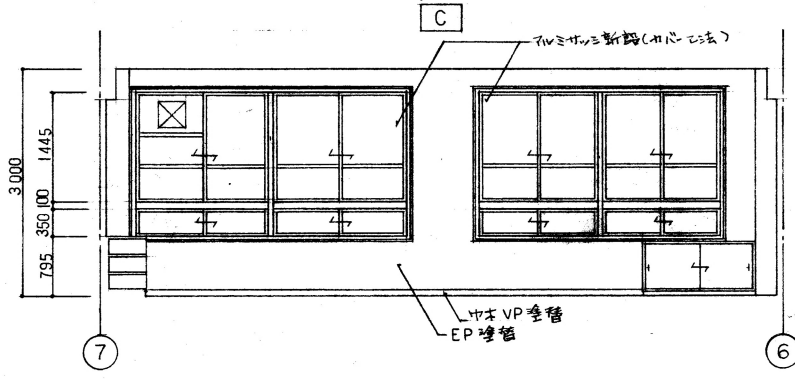
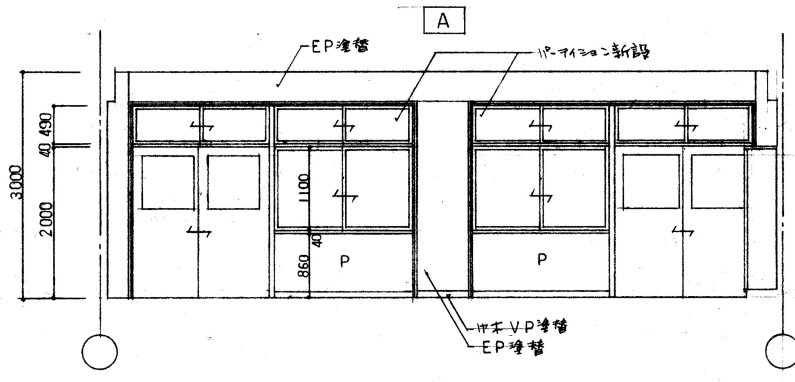
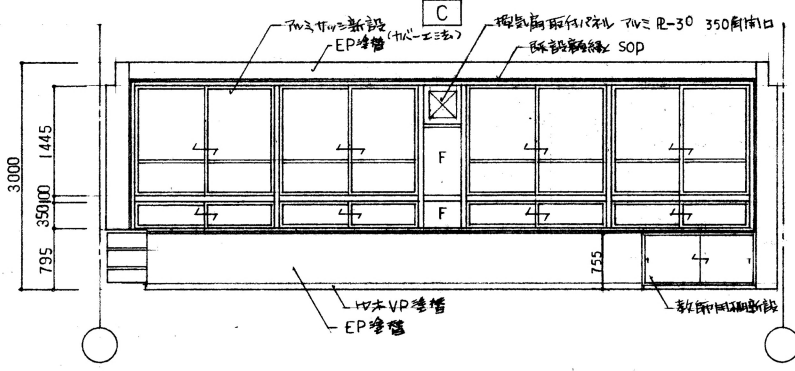


普通教室
23F

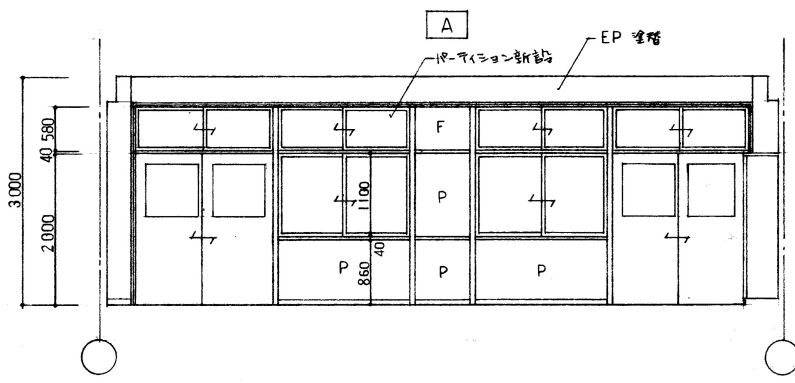

名称	大阪府立立川小学校大規模改修工事 (建築主体工事)		
図面名称	普通教室 平面詳細図・展開図	縮尺	1:50
設計年月日	1995. 2	番号	18
課長	栗山 隆	係長	山田 隆
設計	小笠原 隆	監製	小笠原 隆
大阪府立立川小学校大規模改修工事 施設整備課			
株式会社 小笠原設計			