





RF 平面図 1:200

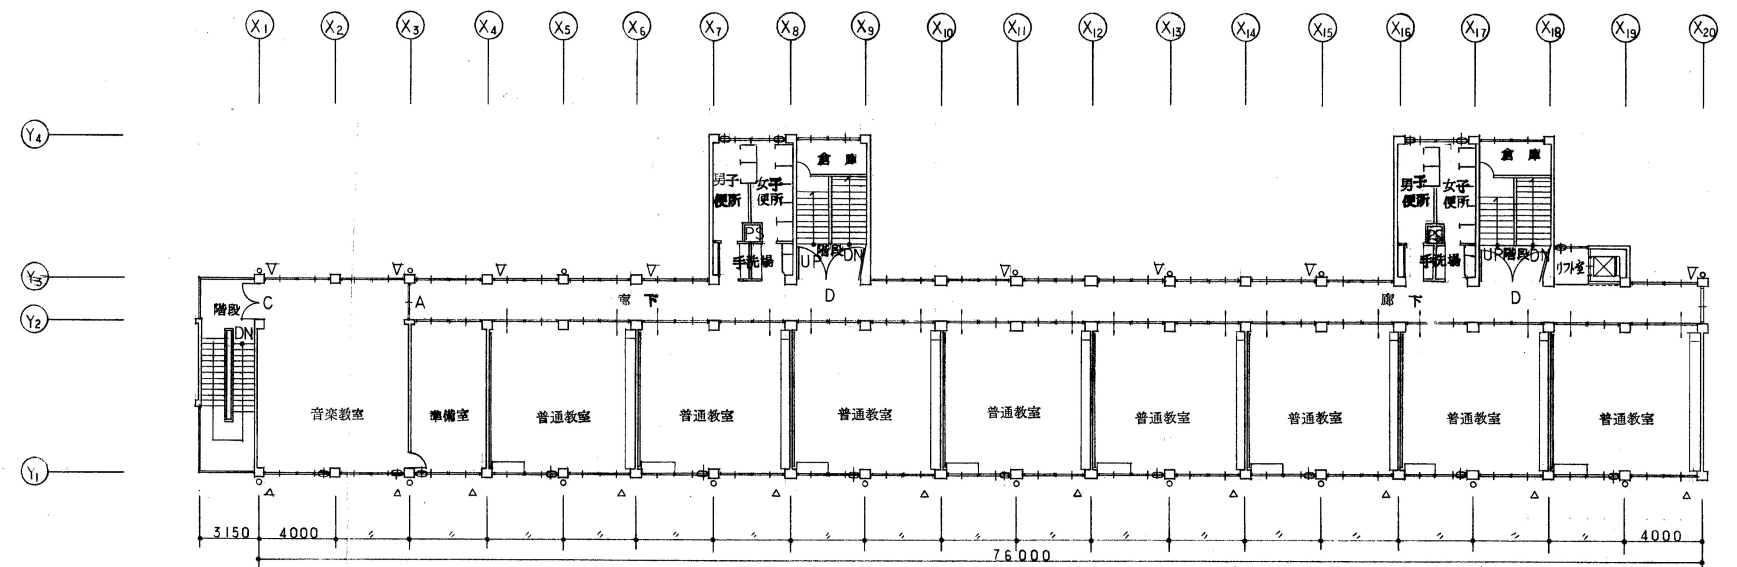

4F 平面図 1:200

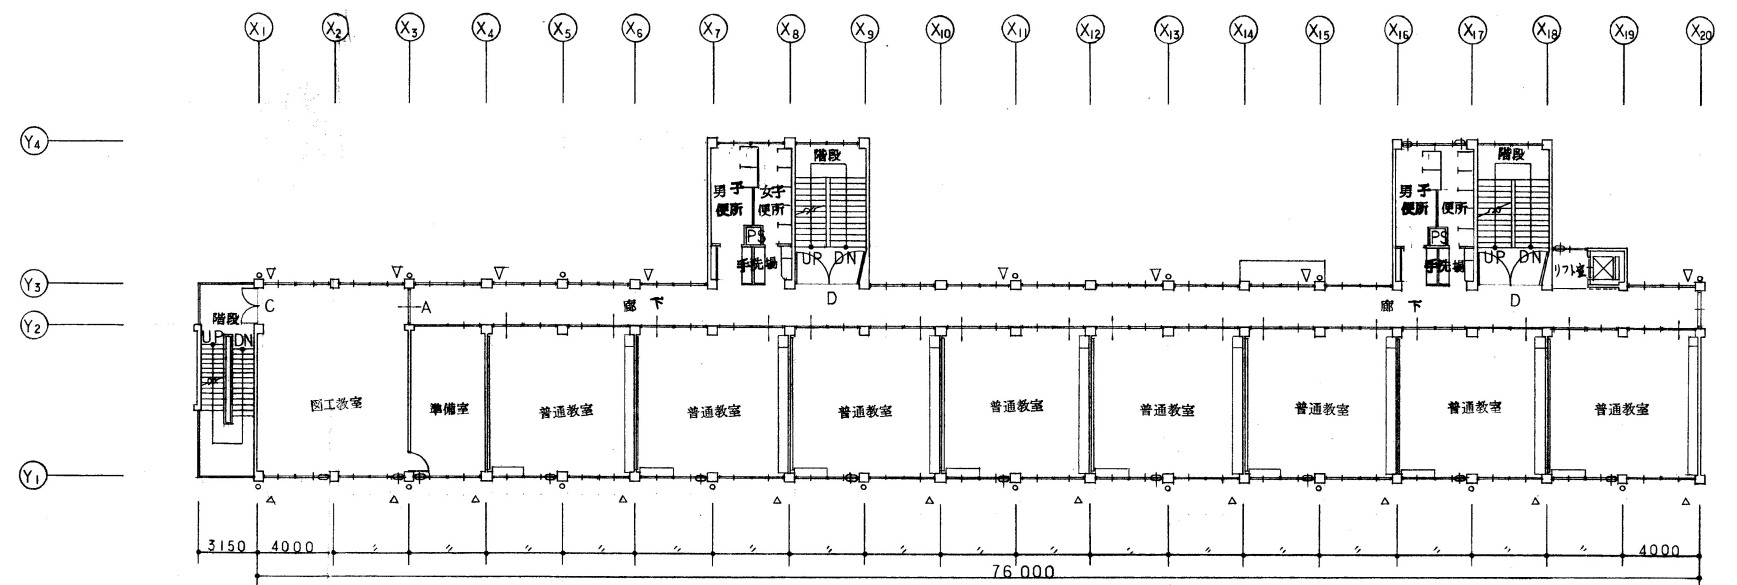

3F 平面図 1:200

名 称	大阪府寝屋川市立第28小学校新築工事		校舎棟
図面名称	平 面 図	製図	昭和 55 年 5 月
縮 尺	1 : 200	図面番号	No. 1.0 (80枚の内)
大阪府寝屋川市土木部建築課		課 長	豊田代理 係 長 係 員
		 	
		代 表 者	豊田 係 員