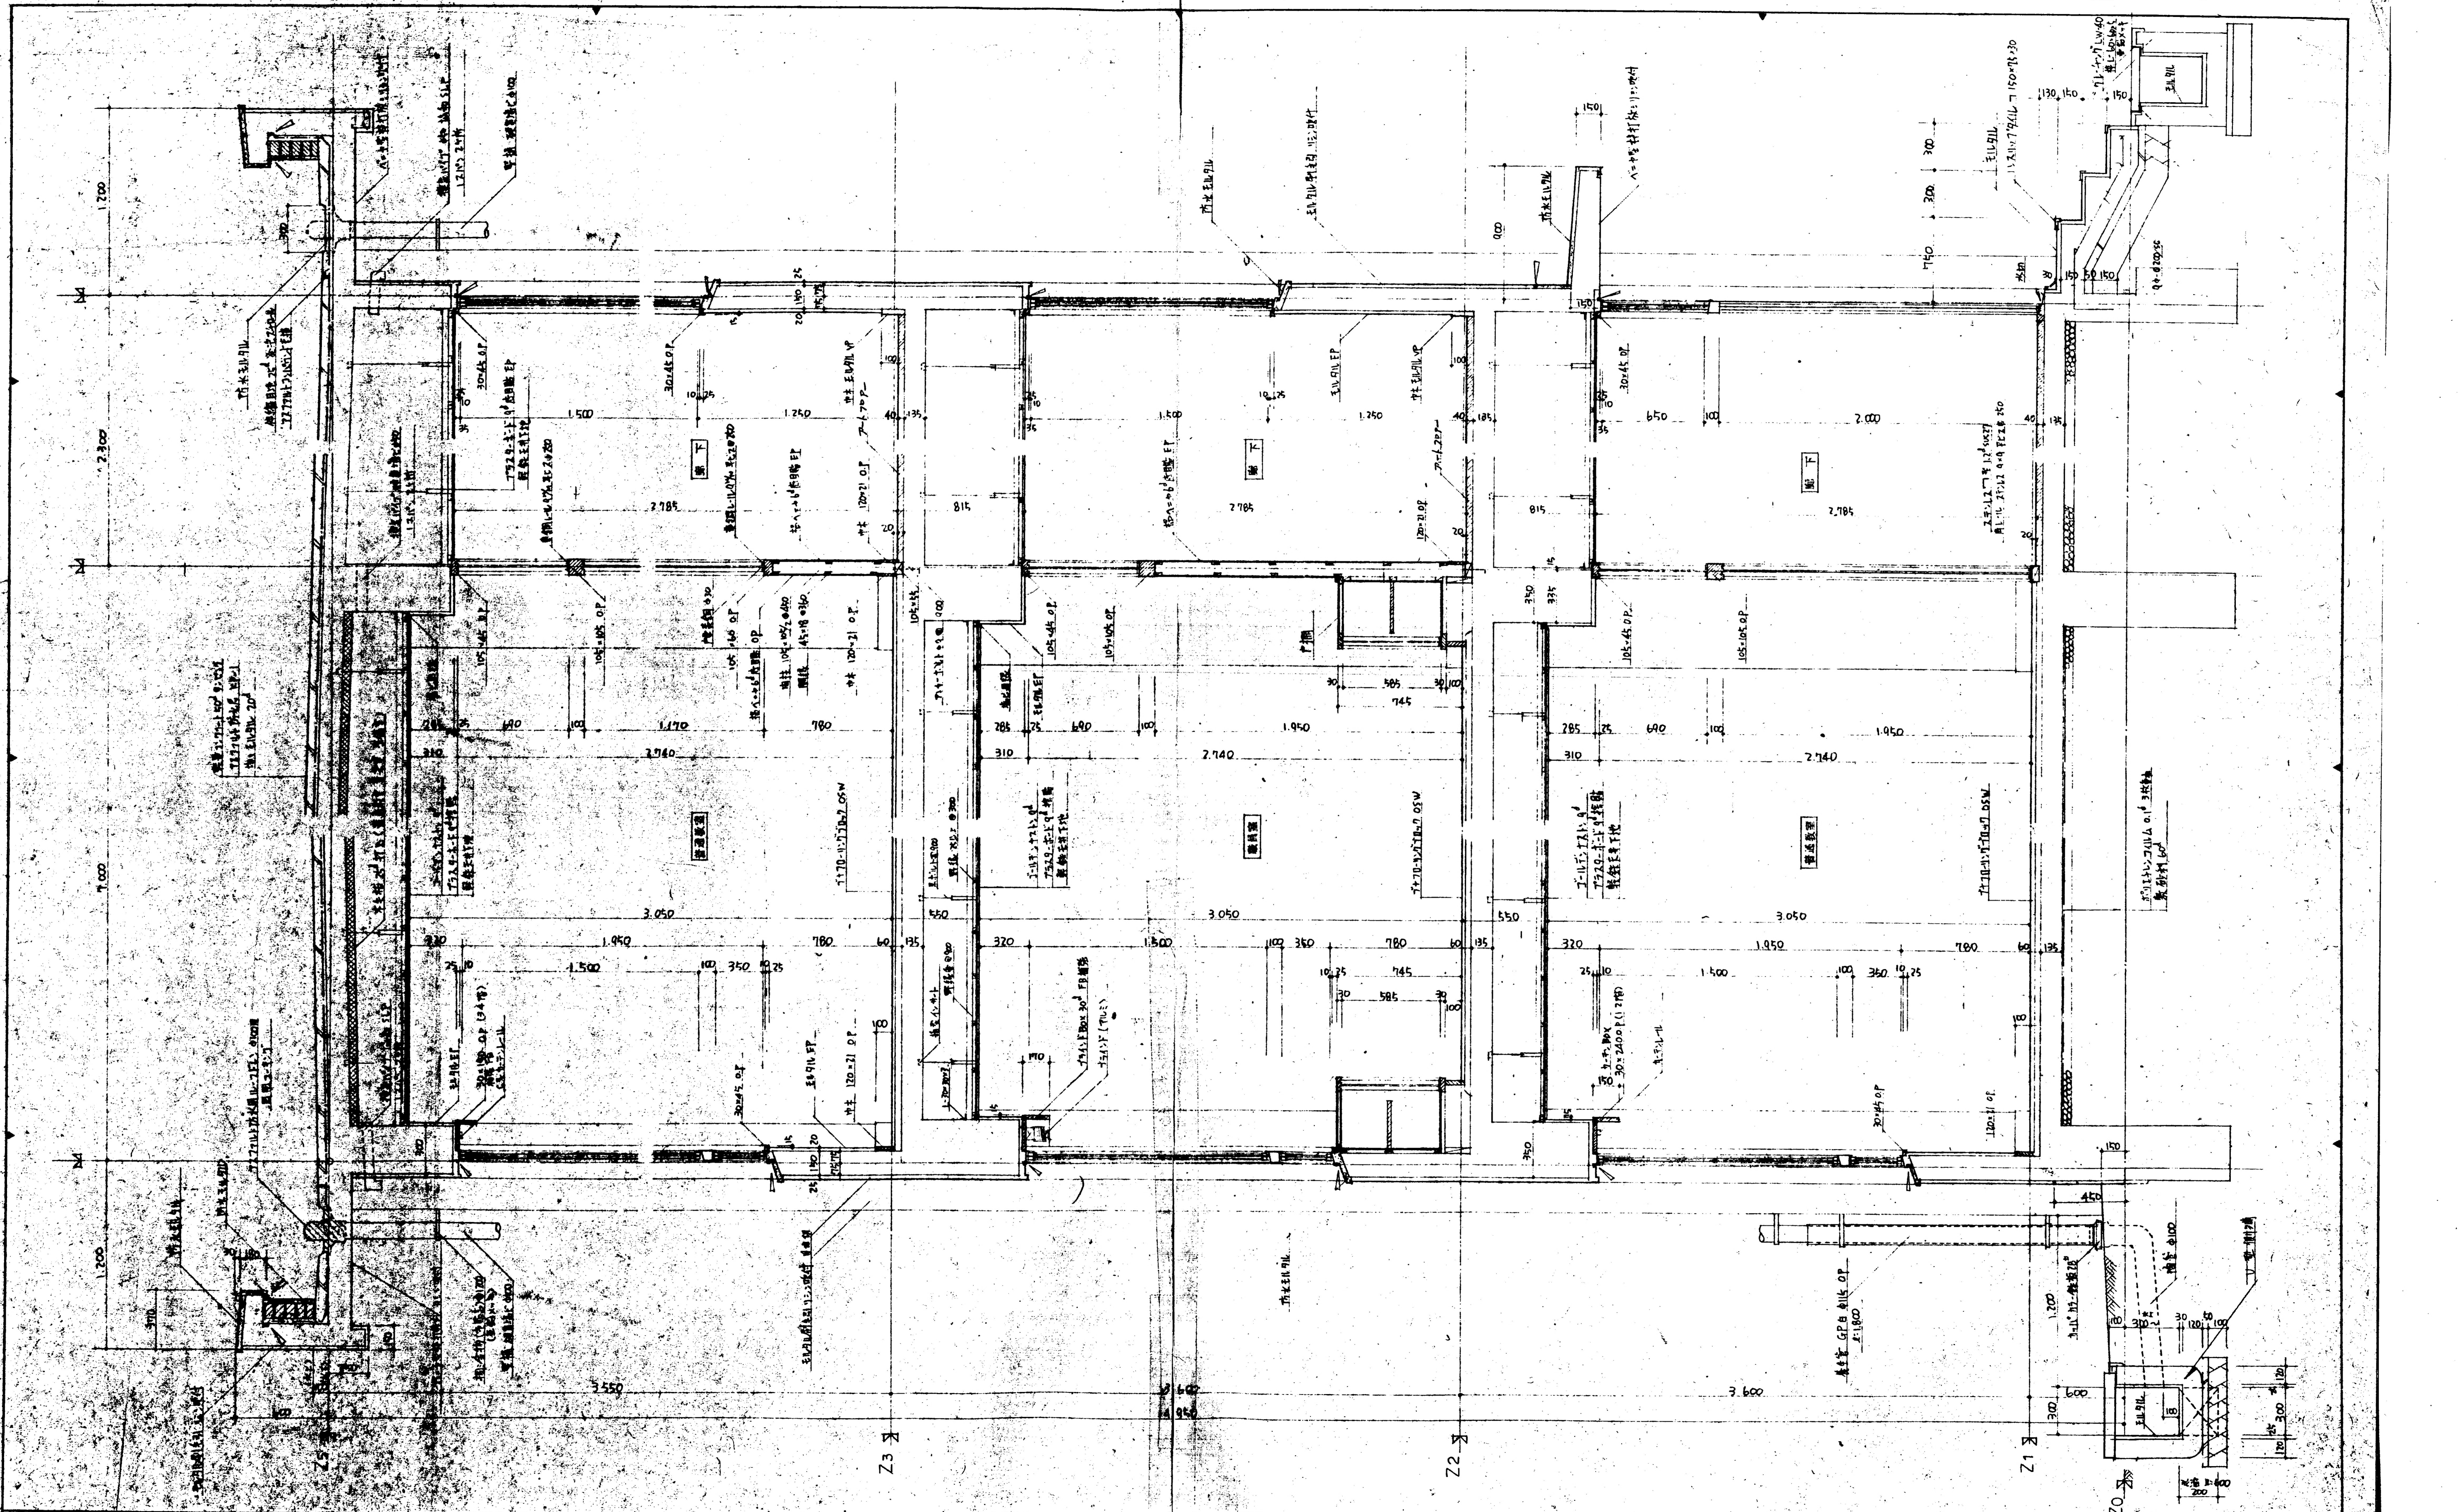
Z0
Z1
Z2
Z3
Z5
3.550
3.600
1.200
2.300
4.000
3.050
2.740
2.785
1.950
1.500
1.250
780
550
135
竹木モルタル

凡例									
O.P	油性塗料塗り	O.S	オイルステイン塗り	S.W	鋼製窓	D.C	ドアーチェック	D.S	ダストシュート
V.P	合成樹脂塗料塗り	W.B	ホワイトブロンズメッキ	[illegible]	[illegible]ガラス	F.H	フロァーヒンヂ	▷	室名札
E.P	合成樹脂系エマルション塗料塗り	W.D	木製扉	A.L.D	アルミニューム製扉	G.S.I	亜鉛引鉄板	—	カーテンレール
C.L	クリヤーラッカー塗り	W.W	木製窓	A.L.W	アルミニューム製窓	T.B	テラゾーブロック	Ⓟ	[illegible]
O.S.W	オイルステインワックス[illegible]	W.G	[illegible]ガラス	[illegible]	[illegible]	A.D	エヤーダクト		
O.S.V	オイルステインワニス塗り	S.D	鋼製扉	[illegible]	[illegible]	P.S	パイプシャフト		

工事名	仮称寝屋川市立第24小学校新築工事	図面名	矩計詳細図
日附	47.10.2	設計番号	—
縮尺	1/20	図番	12

株式会社 ベニス・スタヂオ建築設計事務所　1級建築士事務所登録口才925号　1級建築士登録才35932号　羽渕幹[illegible]