




平面詳細図 1/50

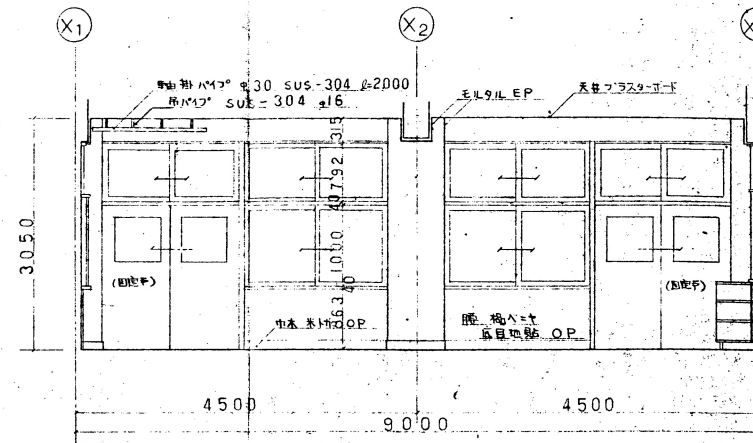


1 展開図 1/50

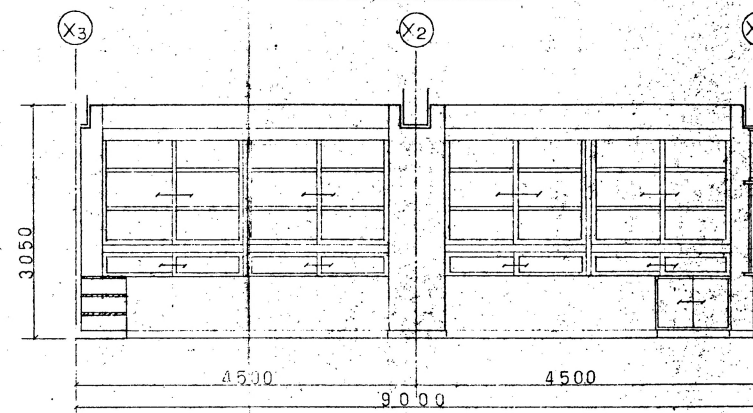


2 展開図 1/50

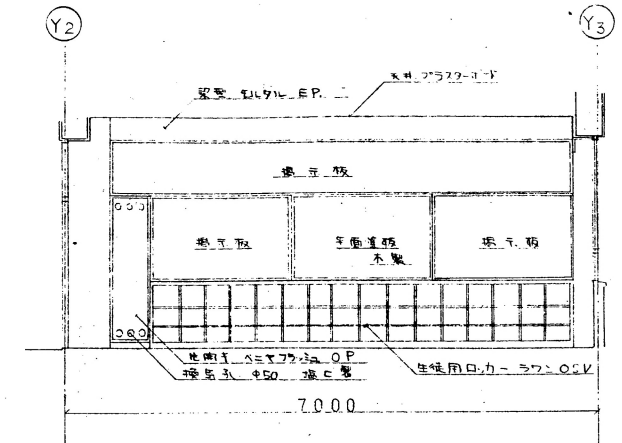

3 展開図 1/50

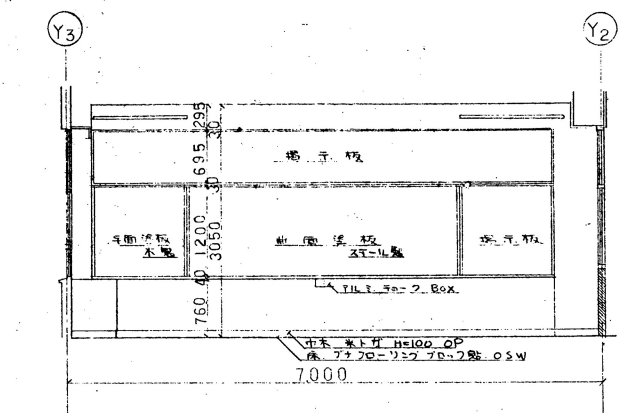

4 展開図 1/50

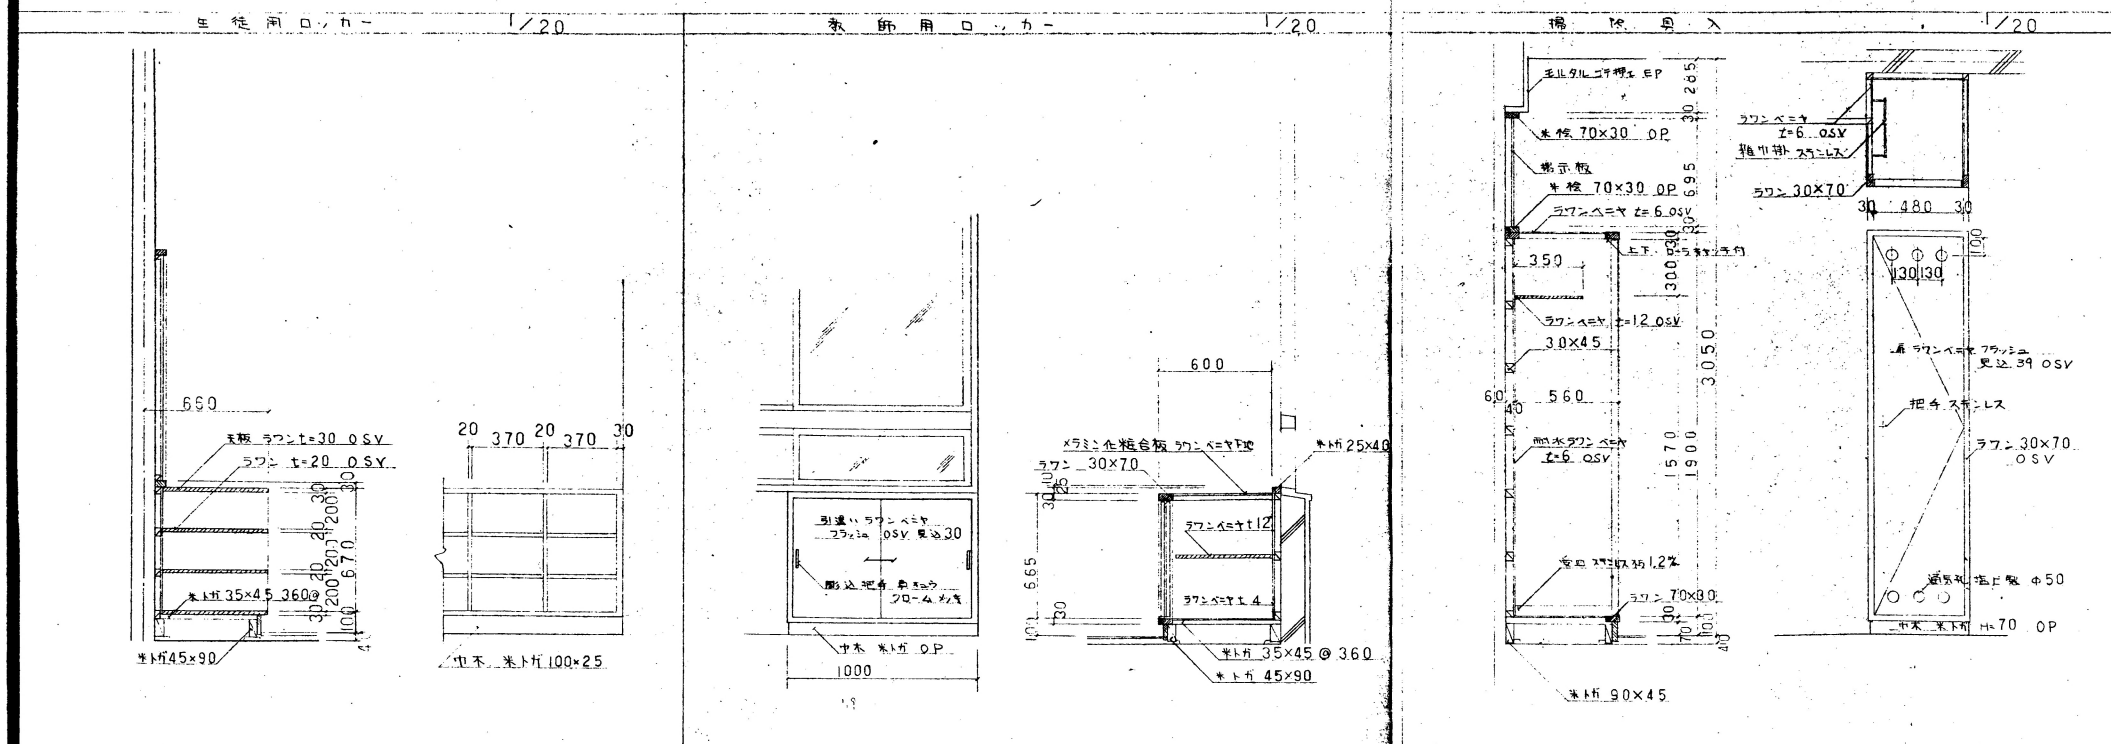

名称	大阪市立西成区立小学校校舎増築工事
図面名称	展開図詳細図
縮尺	1/50 1/20
図面番号	No. 9
設計	大阪府建設局
監理	大阪府建設局
代表者	代表者