


3 F 天井伏図 1:200

- 凡 例
- ① 吸音防火ライトを示す
  - 改め口を示す

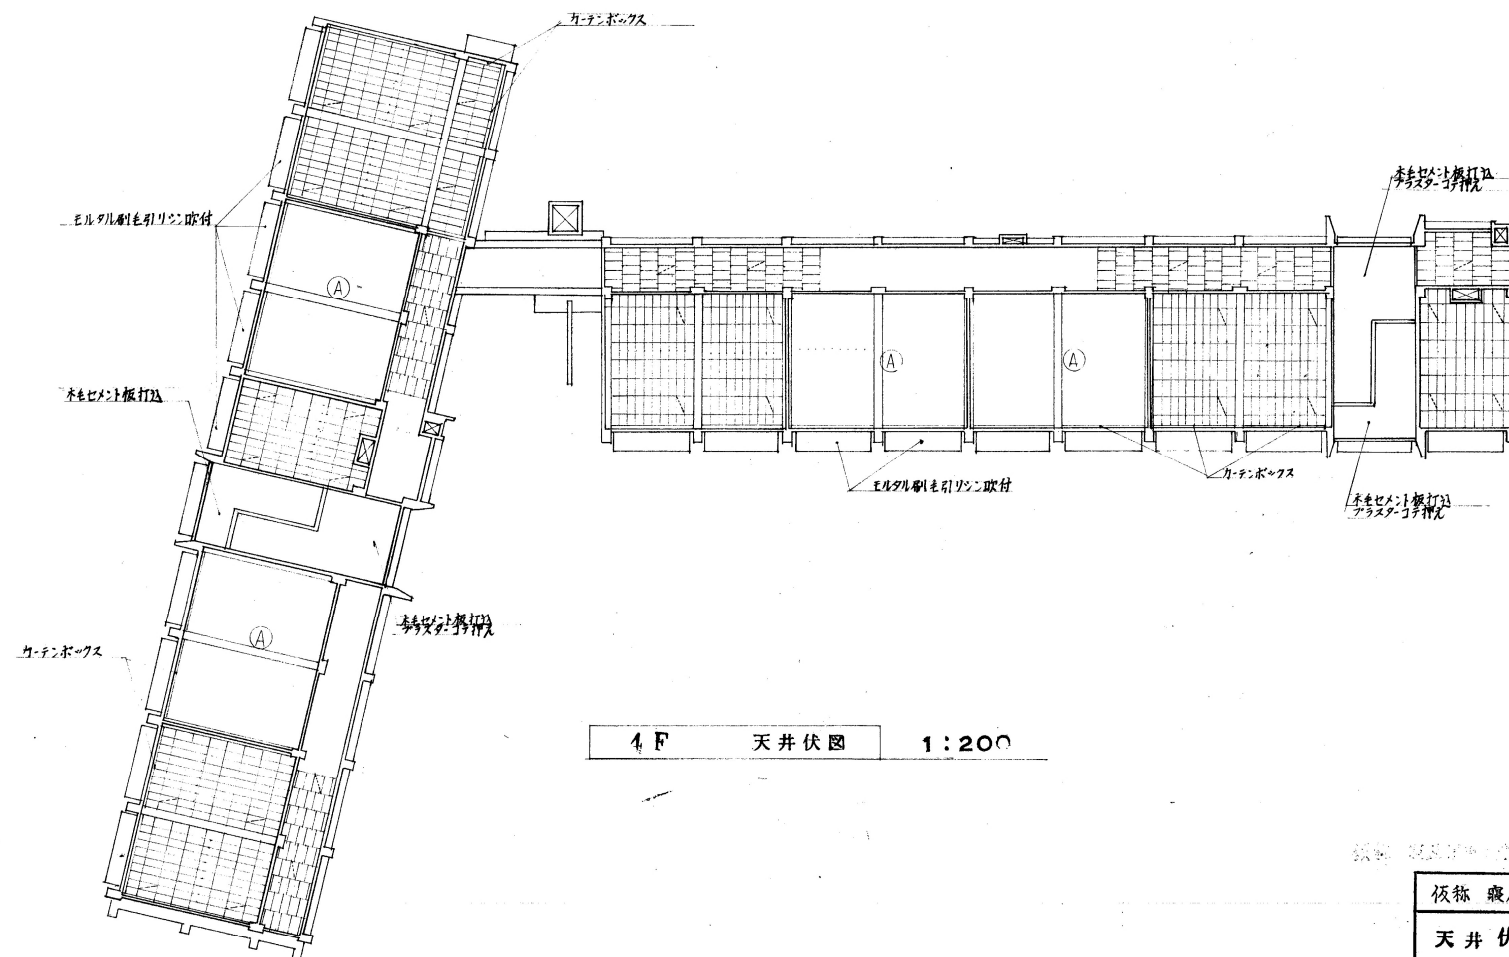

4 F 天井伏図 1:200