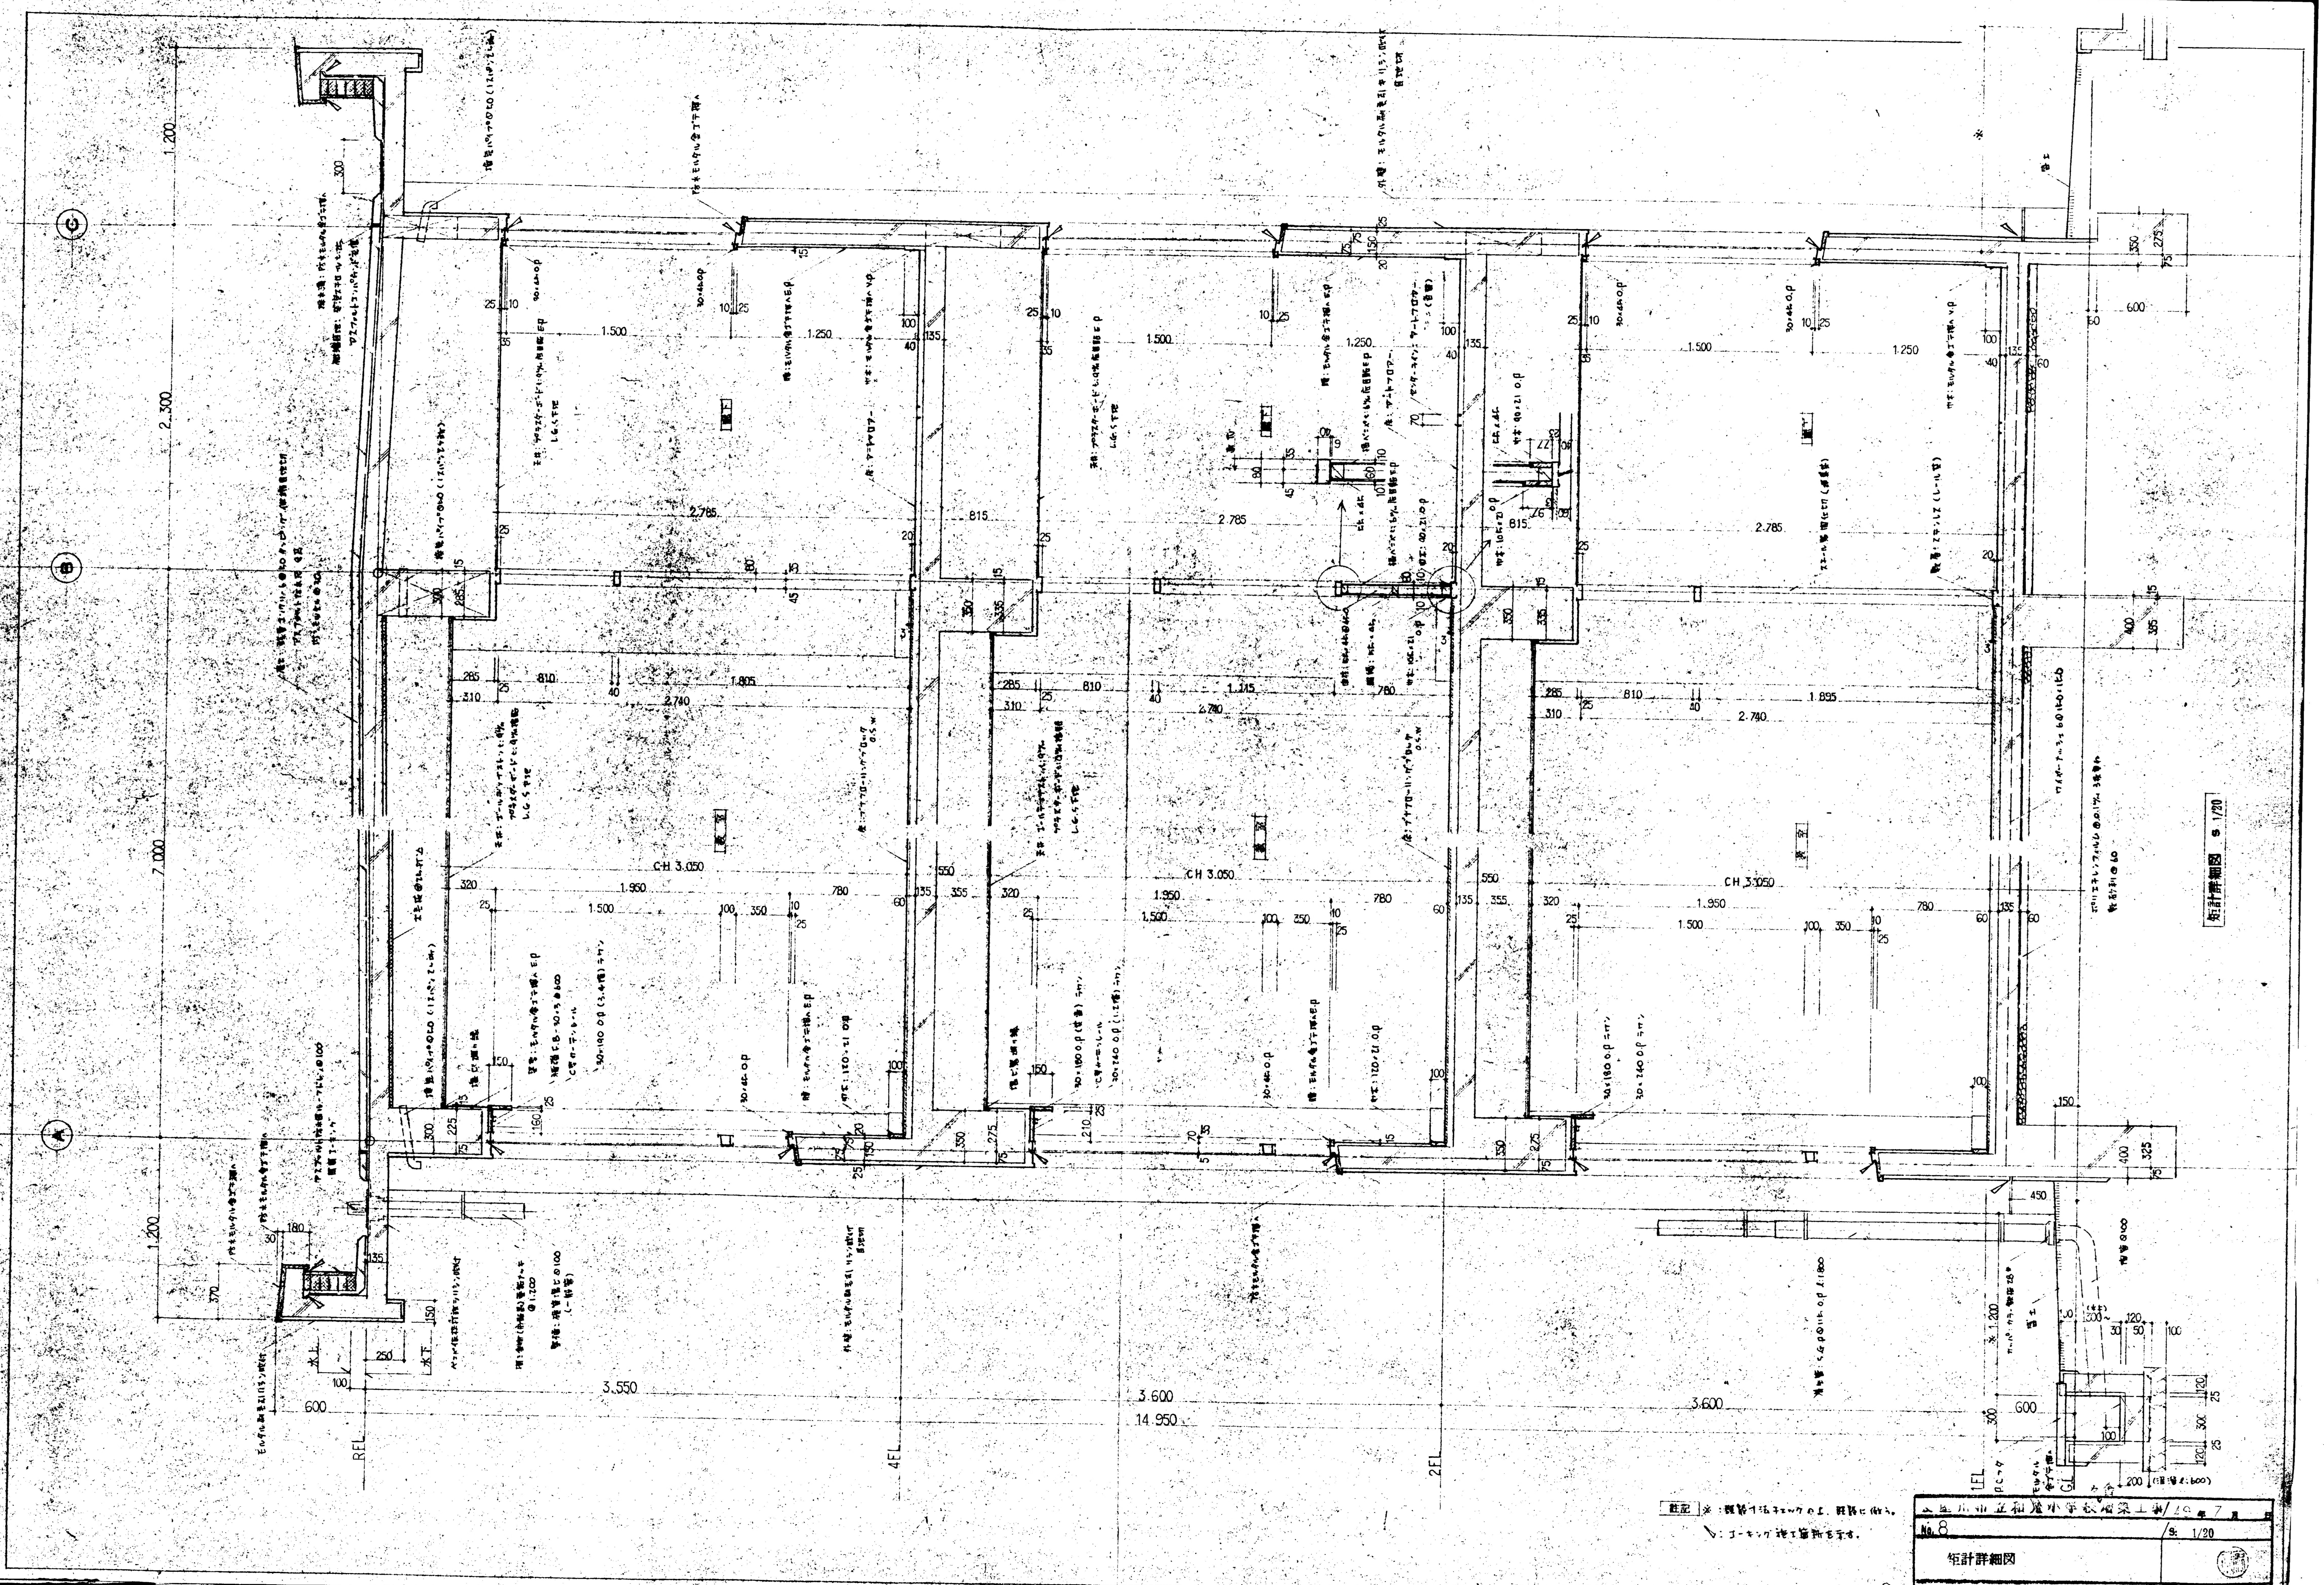

矩計詳細図 S 1/20
1.200
2.300
7.000
1.200
3.550
3.600
14.950
3.600
600
RFL
4FL
2FL
1FL
GL
CH 3.050
CH 3.050
CH 3.050
2.785
2.785
2.785
2.740
2.740
2.740
1.950
1.950
1.950
1.500
1.500
1.500
1.250
1.250
1.250
815
815
810
810
810
780
780
780

註記 ※：既存寸法チェックの上、既存に倣う。

：コーキング施工箇所を示す。

8

[illegible]市立和[illegible]小学校増築工事	49 年 7 月 日
No. 8	S: 1/20
矩計詳細図	
株式会社 福永建築設計事務所	一級建築士登録 第234号 福 永 [illegible]