


(令和5年度)

施設の配置図

縮尺

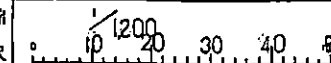

学校名

西小学校

調査番号

272151752

校種

1230
~1

凡例

建物

- ① 未とりこなし建物
- ② 危険建物
- ③ 借川建物
- ④ 一時使用建物


建物以外・工作物

- ⑤ 自転車置き場
- ⑥ 倉庫
- ⑦ 仮設仮設物
- ⑧ 温室
- ⑨ 簡易トイレ
- ⑩ 電気機械庫
- ⑪ 浄化槽・排水
- ⑫ キュー・土ワラ
- ⑬ 花壇
- ⑭ 遊具
- ⑮ 内物小屋
- ⑯ 正門・通門
- ⑰ 暖房炉
- ⑱ 砂場
- ⑲ 雑草

方位



(北に矢印を付す)

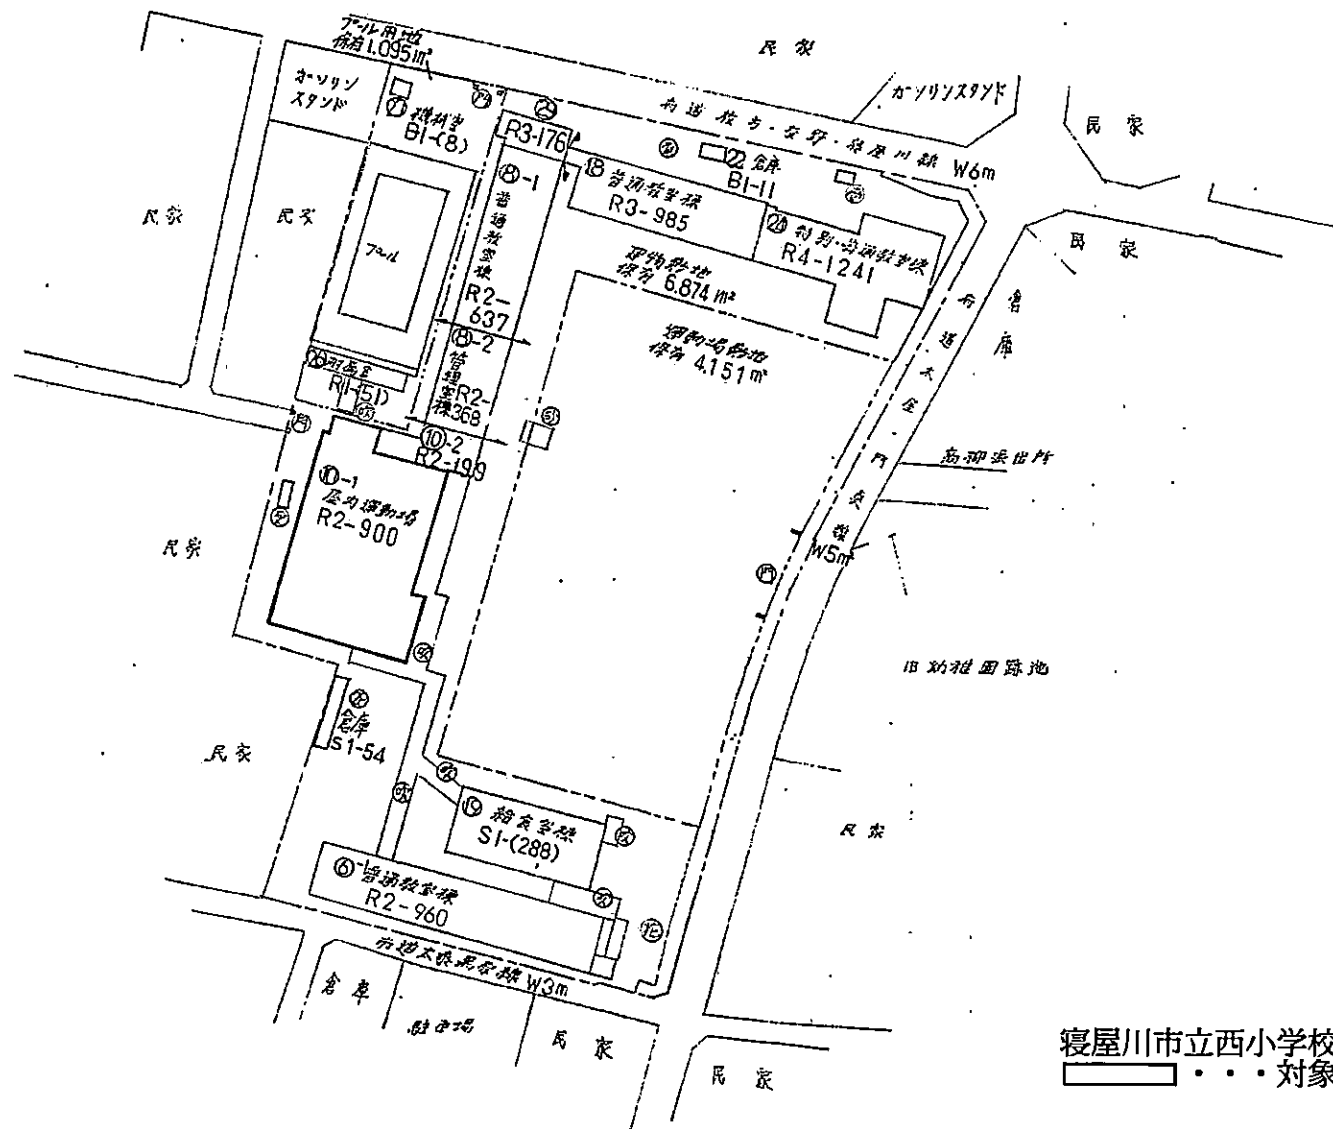

寝屋川市立西小学校
対象棟を示す