


(令和7年度)

施設の配置図

縮尺

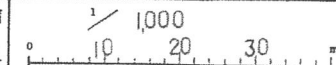

学校名

第五中学校

調査番号

(都道府県) (市町村) (学校) 27 21 5 43 06

整理番号

1245 - 1

凡例


建物

- ⑦ 未とりこし建物
- ⑧ 危険建物
- ⑨ 借用建物
- ⑩ 一時使用建物
- ⑪ 屋外教育環境整備事業によるもの


建物以外の工作物

- ① 自転車置場
- ② 倉庫
- ③ 吹き抜けの渡廊下
- ④ 温室
- ⑤ 簡易な小規模構造物
- ⑥ 受水槽機械室
- ⑦ 浄化槽機械室
- ⑧ キューピクル
- ⑨ 花壇
- ⑩ 遊具
- ⑪ 動物小屋
- ⑫ 正門通門
- ⑬ 焼却炉
- ⑭ 砂場
- ⑮ 観察池


方位

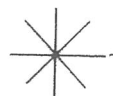

(北に矢印を付す)

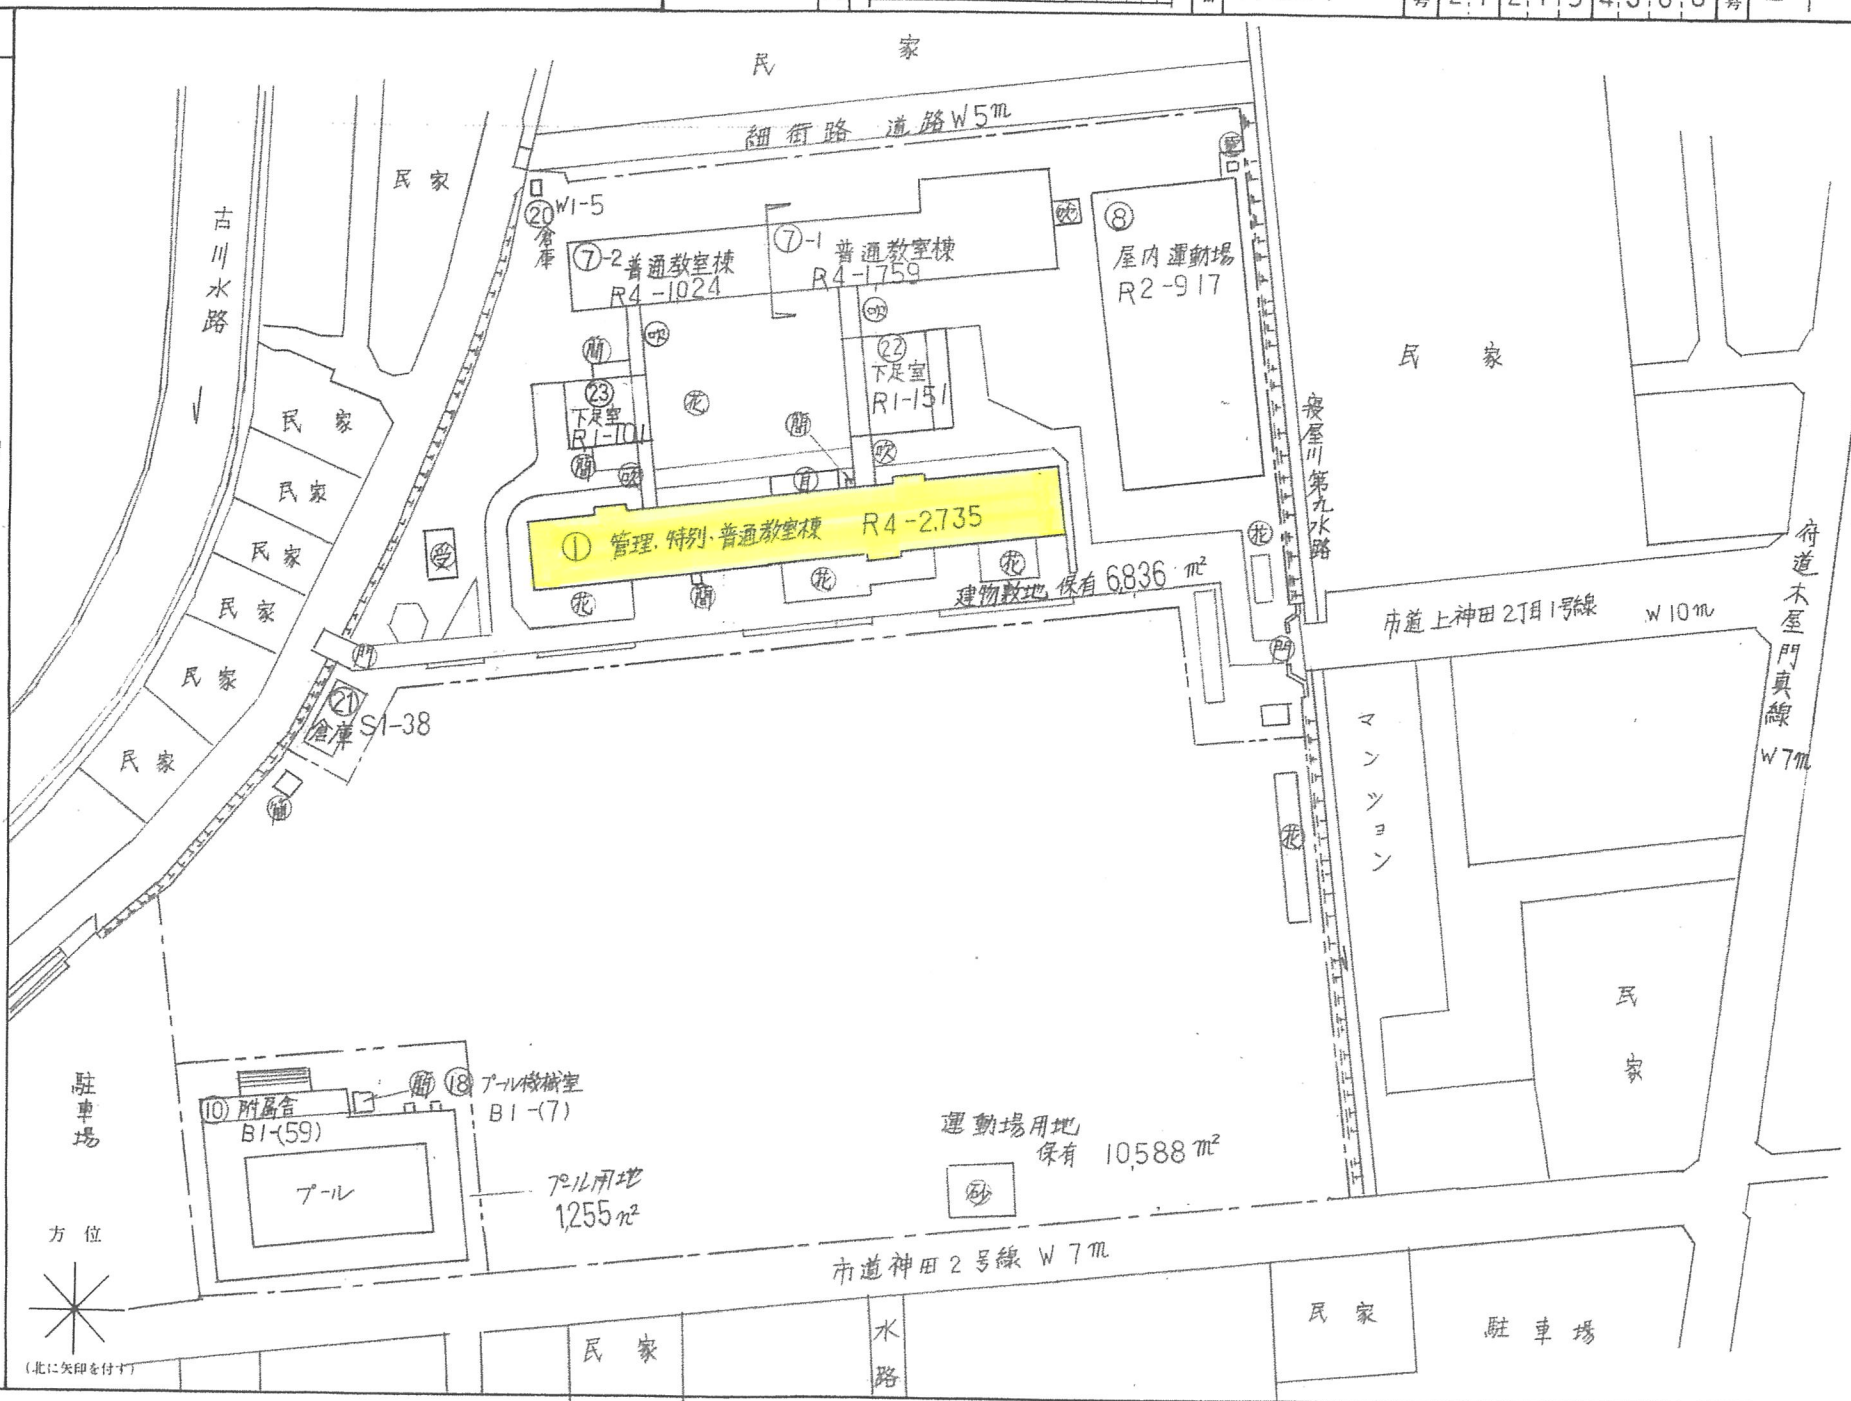

①

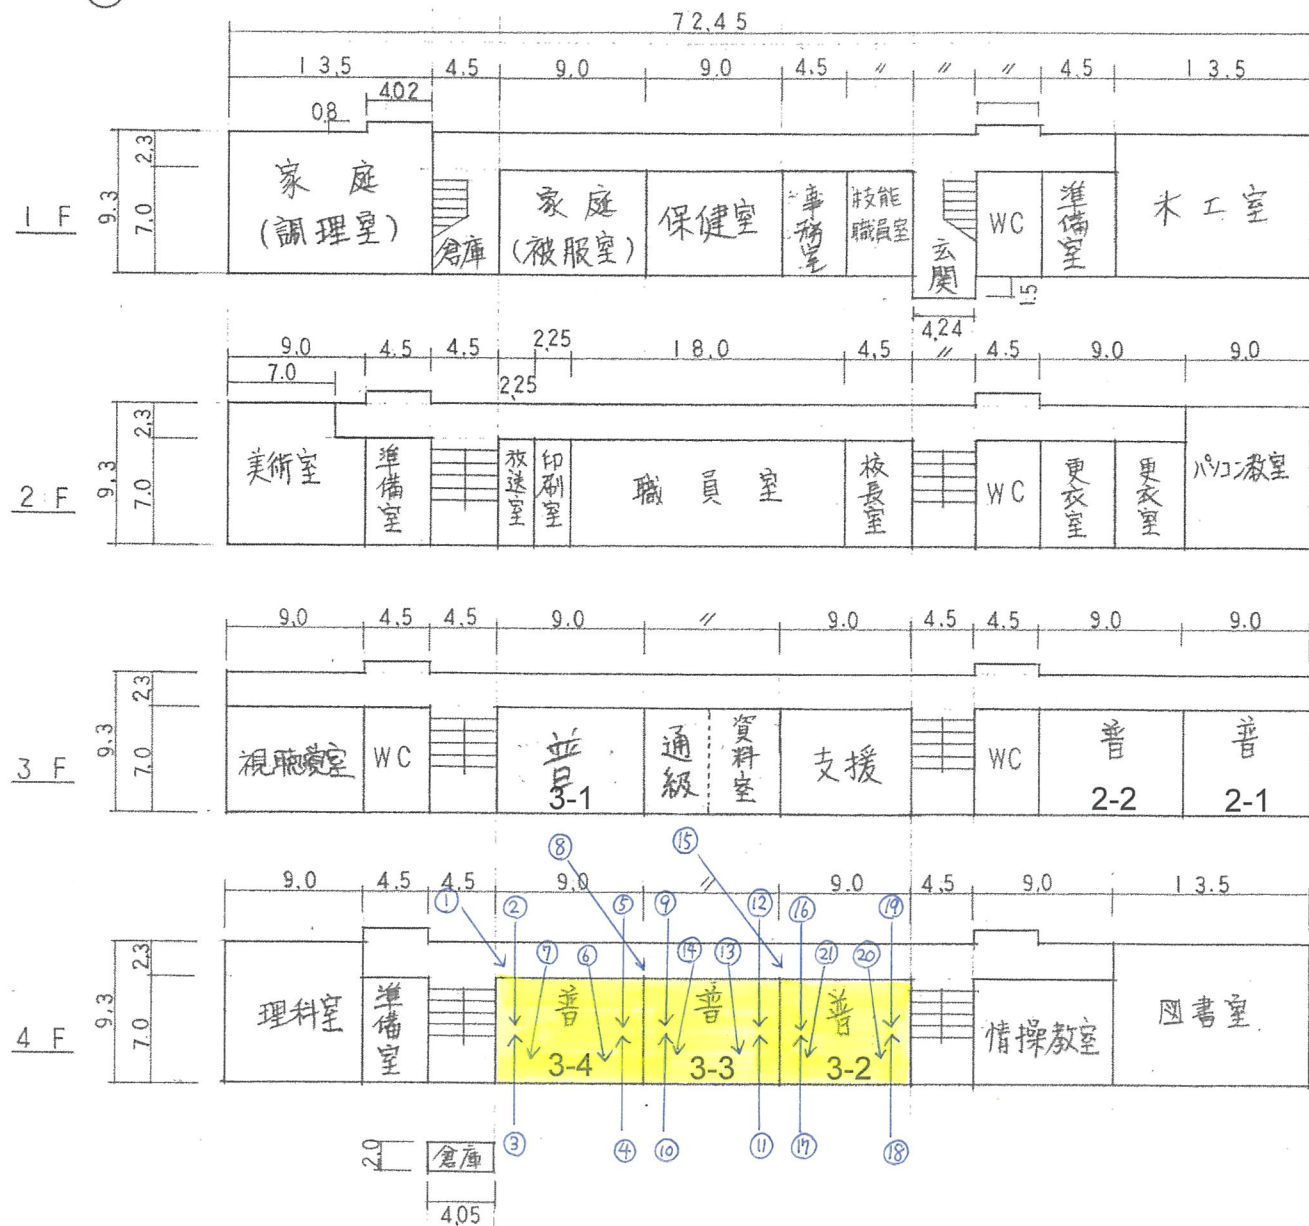

⑩

更衣室 WC WC 更衣室 2.95

20.0

⑮

7°-L 機械室

2.7

2.5

⑰

倉庫

4.15

9.05

⑱

倉庫

2.9

通級指導教室

32 m<sup>2</sup>

7°-L 機械室

7 m<sup>2</sup>

7°-L 附属舎

59 m<sup>2</sup>