


(令和7年度)

施設の配置図

縮尺

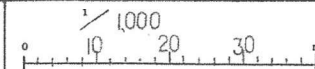

学校名

第九中学校

調査番号

27

(市町村)

215

(学校)

4310

整理番号

1249

-1

凡例


建物


- (米) 米とこし建物
- (危) 危険建物
- (借) 借用建物
- (一時) 一時使用建物
- (屋外) 屋外教育環境整備事業によるもの
- 建物以外の工作物
- (自) 自転車置場
- (倉) 倉庫
- (吹抜) 吹抜
- (温) 温室
- (簡易) 簡易な規模の構造物
- (受水) 受水槽機械室
- (浄化) 浄化槽機械室
- (電) キューピクレ
- (花) 花壇
- (遊) 遊具
- (動物) 動物小屋
- (門) 正門通用門
- (廃) 廃却炉
- (砂) 砂場
- (池) 観察池


方位



(北に矢印を付す)

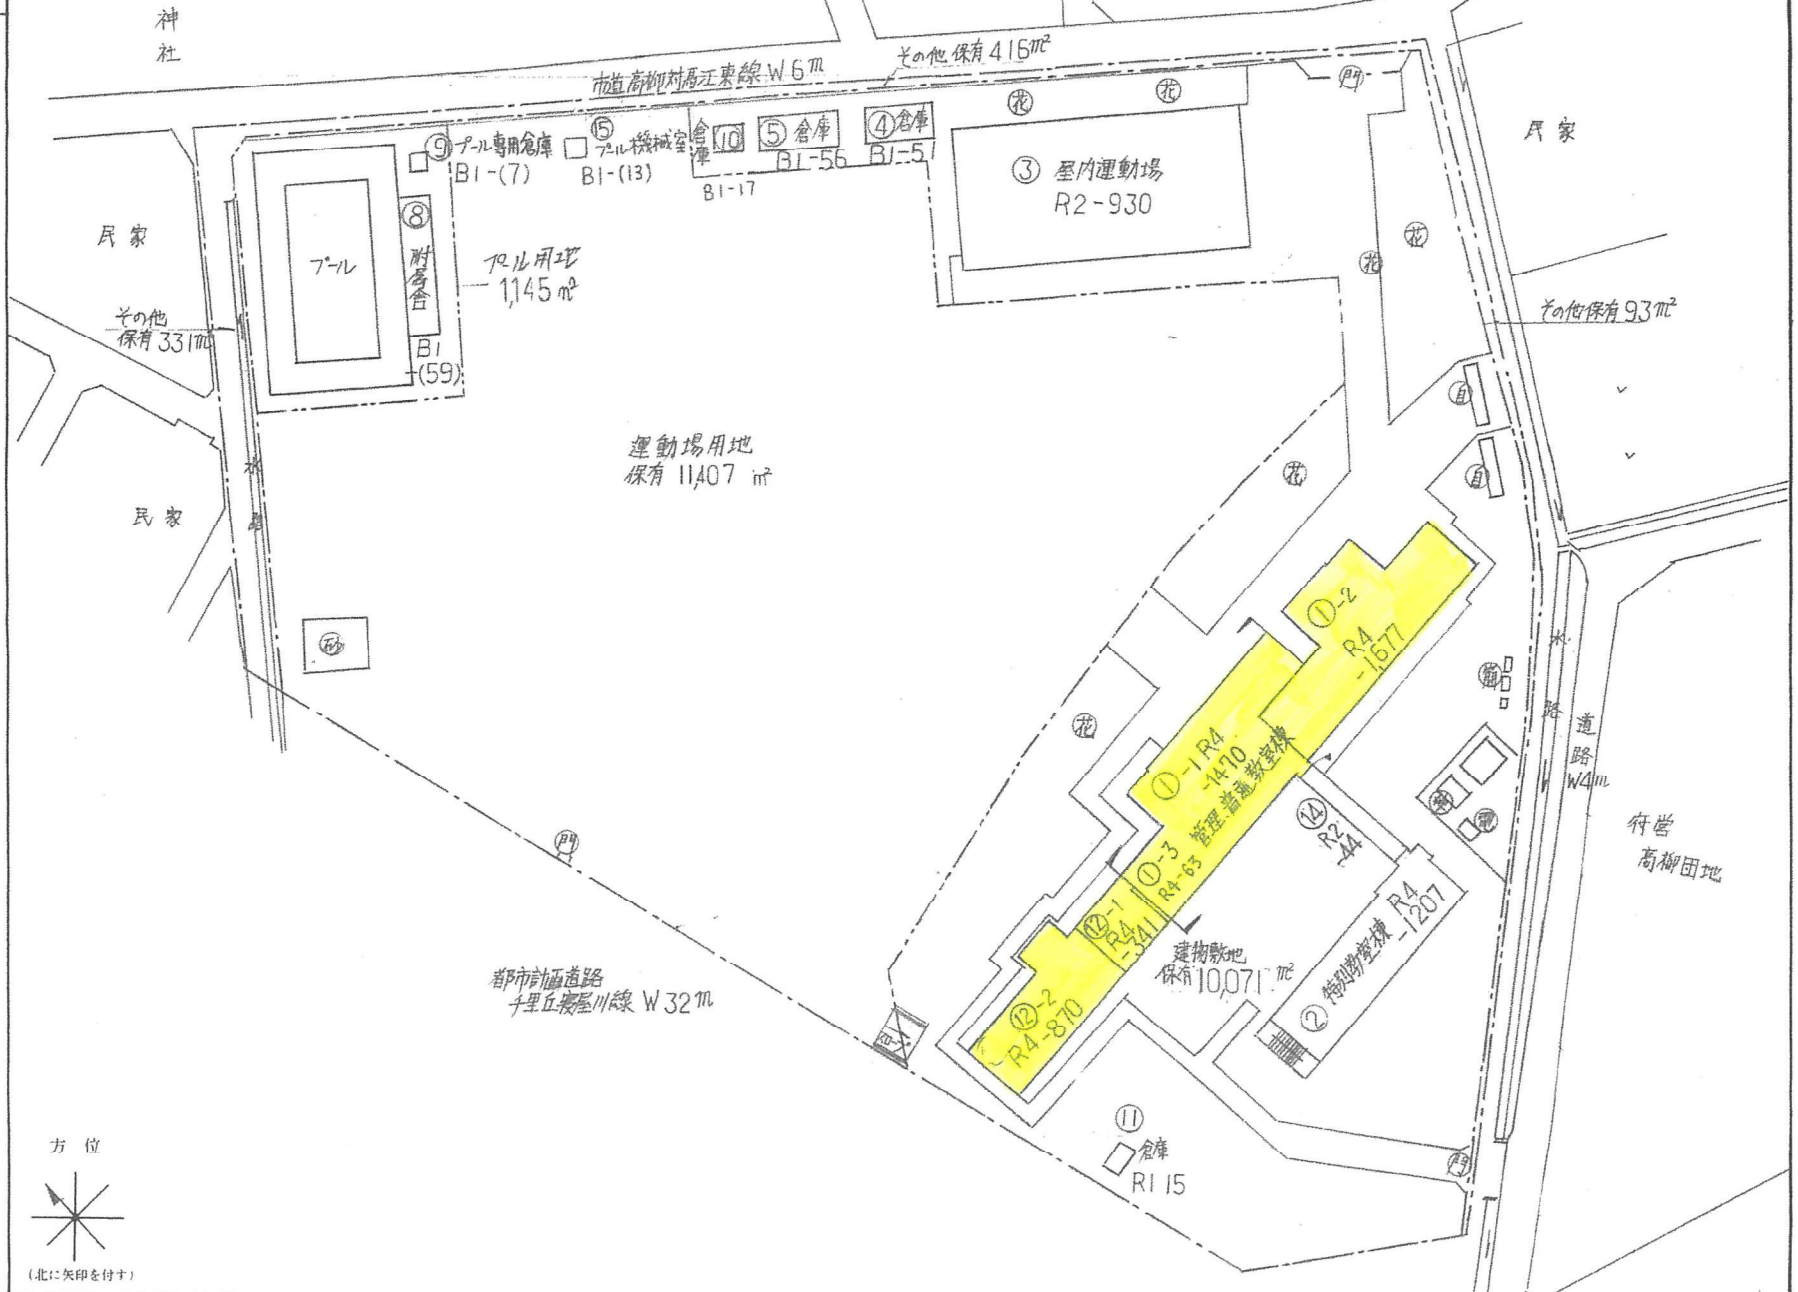

平面圖	縮尺 	學校名 第九中學校	調查番号	(鄉鎮附屬)	(市町村)	(學校)	整理番号 1249 - 3
			272	215	431	10	

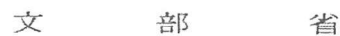

5mm 方眼