


(令和7年度)

施設の配置図

縮尺

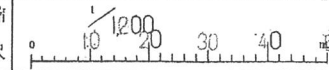

学校名

東小 学校

調査番号

272

(市町村)

51

(学校)

1751

整理番号

1219

凡 例

建 物

- ① 未とりこわし建物
- ② 危険建物
- ③ 借用建物
- ④ 一時使用建物


建物以外・工作物



- ⑤ 自転車置場
- ⑥ 倉庫
- ⑦ 炊事場・調理場
- ⑧ 温室
- ⑨ 簡易心臓機
- ⑩ 受水槽・機械室
- ⑪ 浄化槽・機械室
- ⑫ キュー・L・ワル
- ⑬ 花壇
- ⑭ 遊具
- ⑮ 動物小屋
- ⑯ 正門・通門
- ⑰ 焼却炉
- ⑱ 砂場
- ⑲ 観察地


方位



(北に矢印を付す)

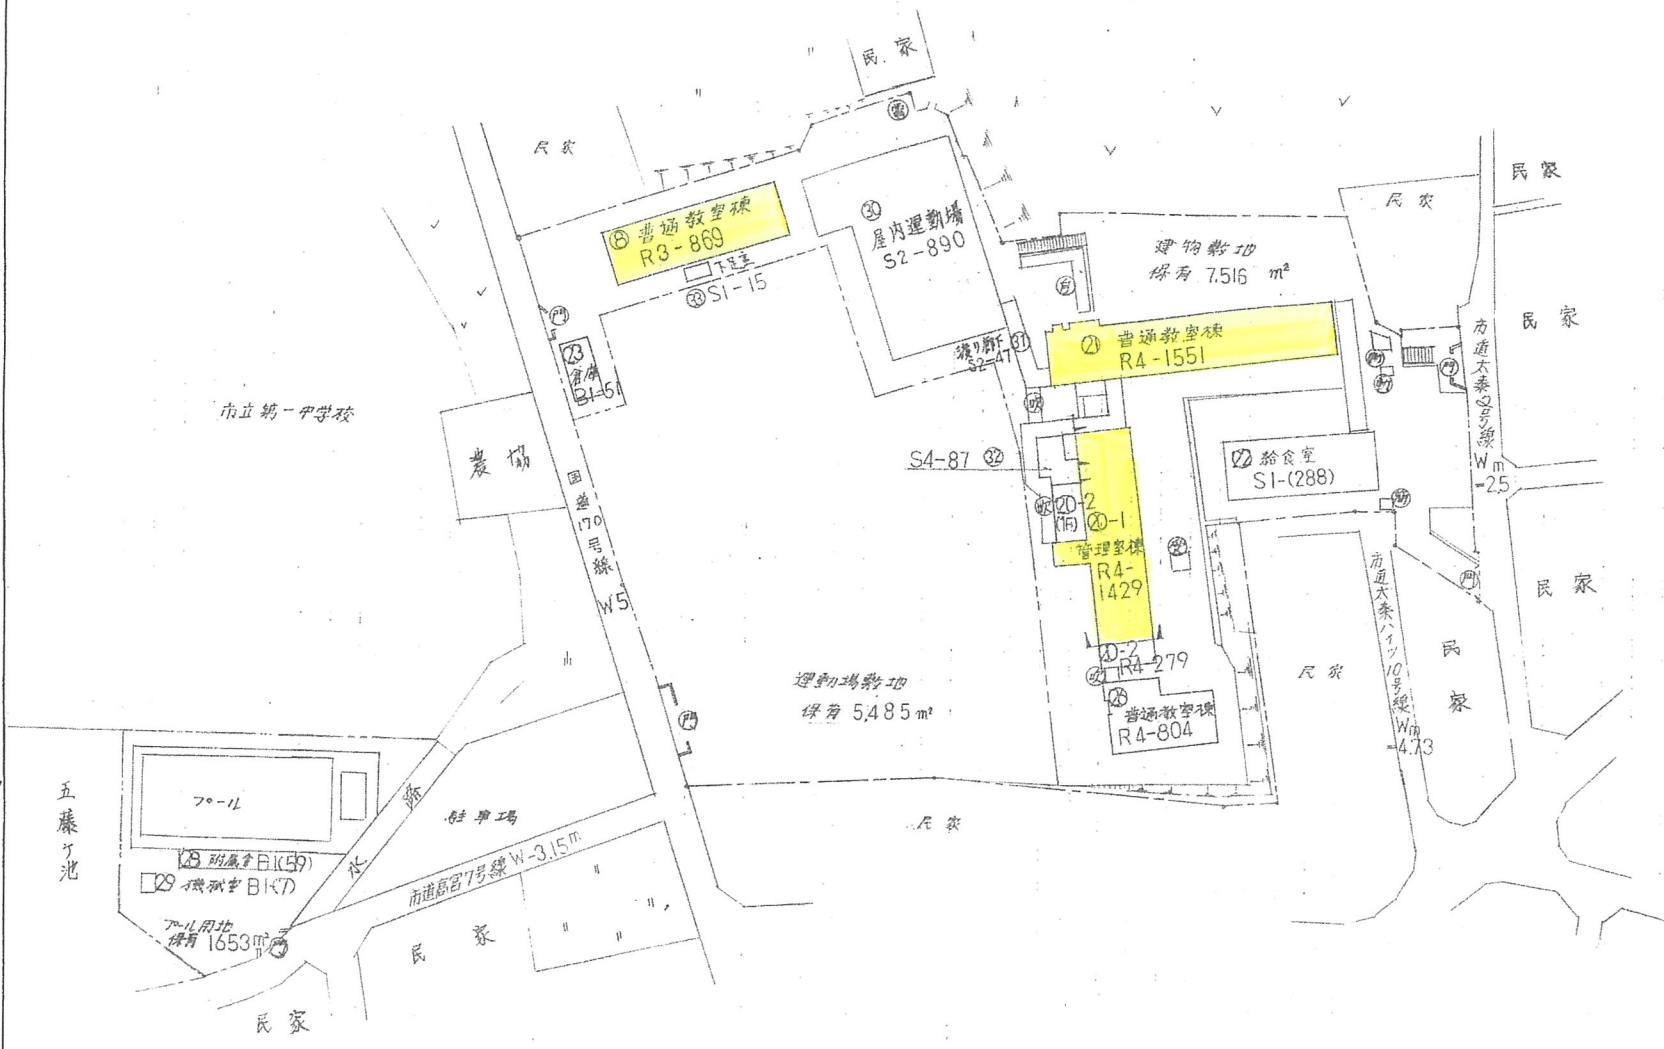

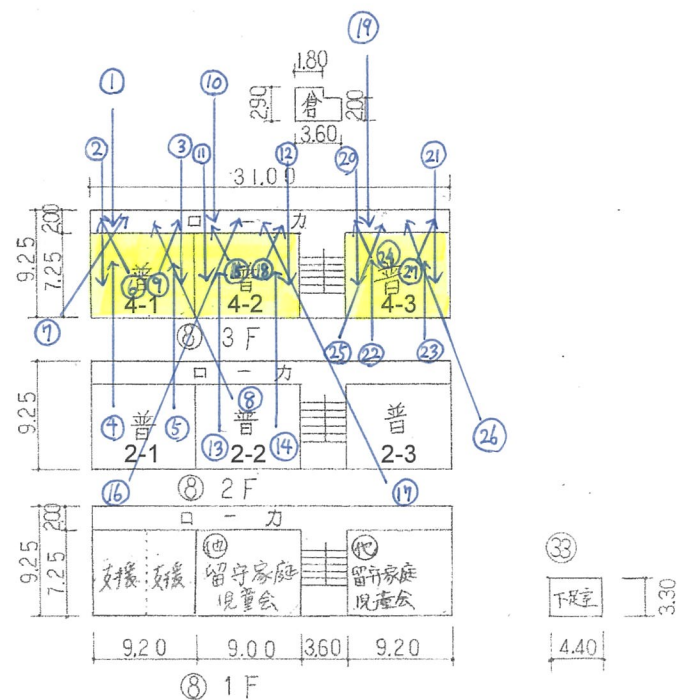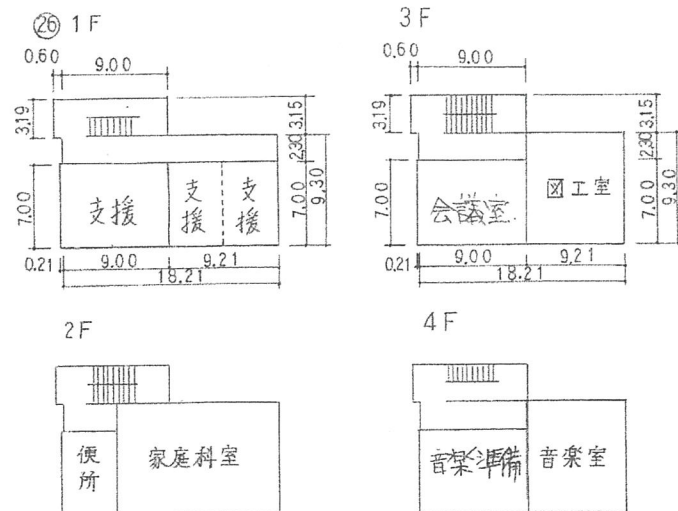

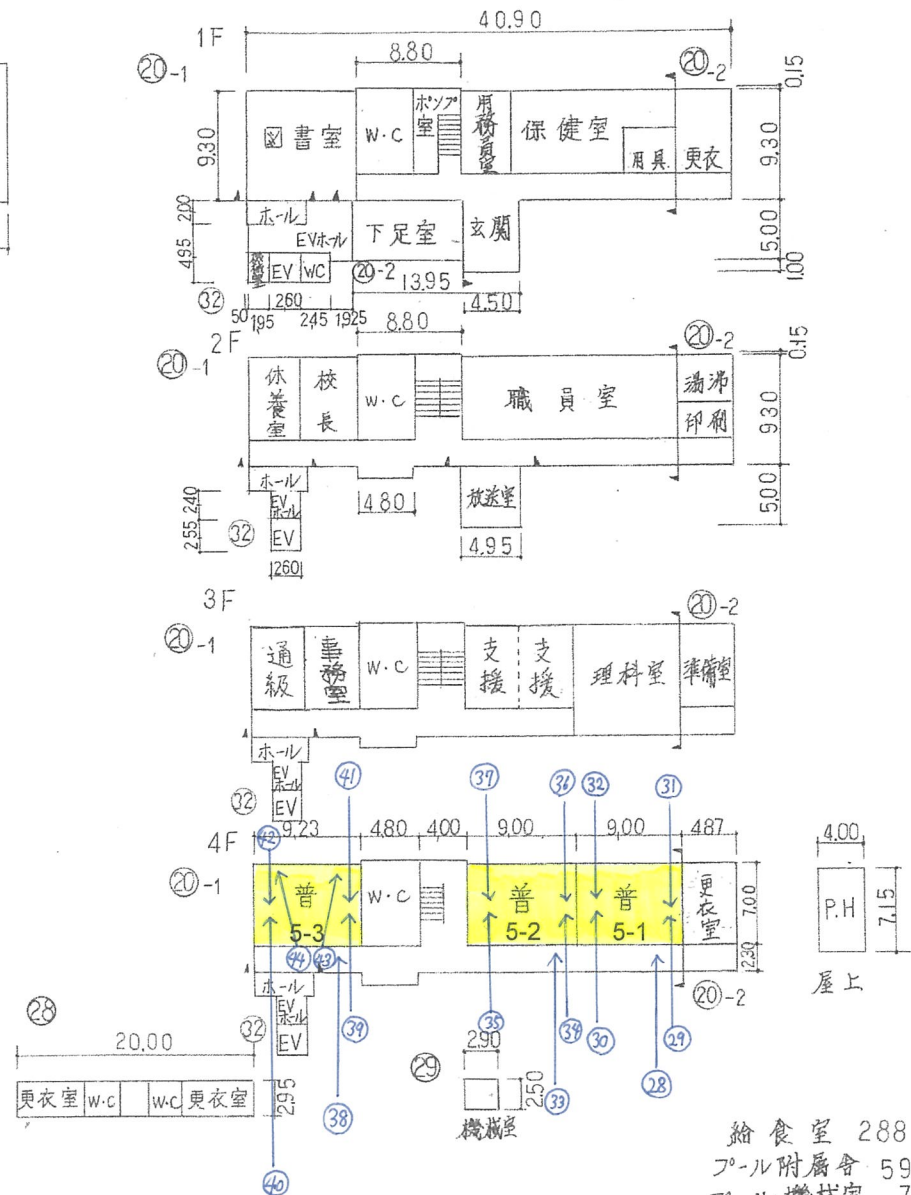

給食室	288 m <sup>2</sup>
プール附属舎	59 m <sup>2</sup>
プール機械室	7 m <sup>2</sup>
通級指導教室	32 m <sup>2</sup>