


(令和5年度)

施設の配置図	縮尺	10 1200 20 30 40 50	校名	和光小学校	面積(市)	(市町村)	(学年)	整備費
					27215	1772	1	1247

凡例	
建物	
① 求とりこわし建物	
② 危険建物	
③ 借用建物	
④ 一時利用物	
建築以外の工作物	
⑤ 自転車置場	
⑥ 金庫	
⑦ 吸水設備機器	
⑧ 緯空	
⑨ 等高小小埋管	
⑩ 排便池	
⑪ 受水槽機械室	
⑫ 地化埋設機械室	
⑬ ニューピンクル	
⑭ 花壇	
⑮ 道具	
⑯ 物置小屋	
⑰ 並門構造物	
⑲ 墓地	
⑳ 砂場	
㉑ 駐車場	

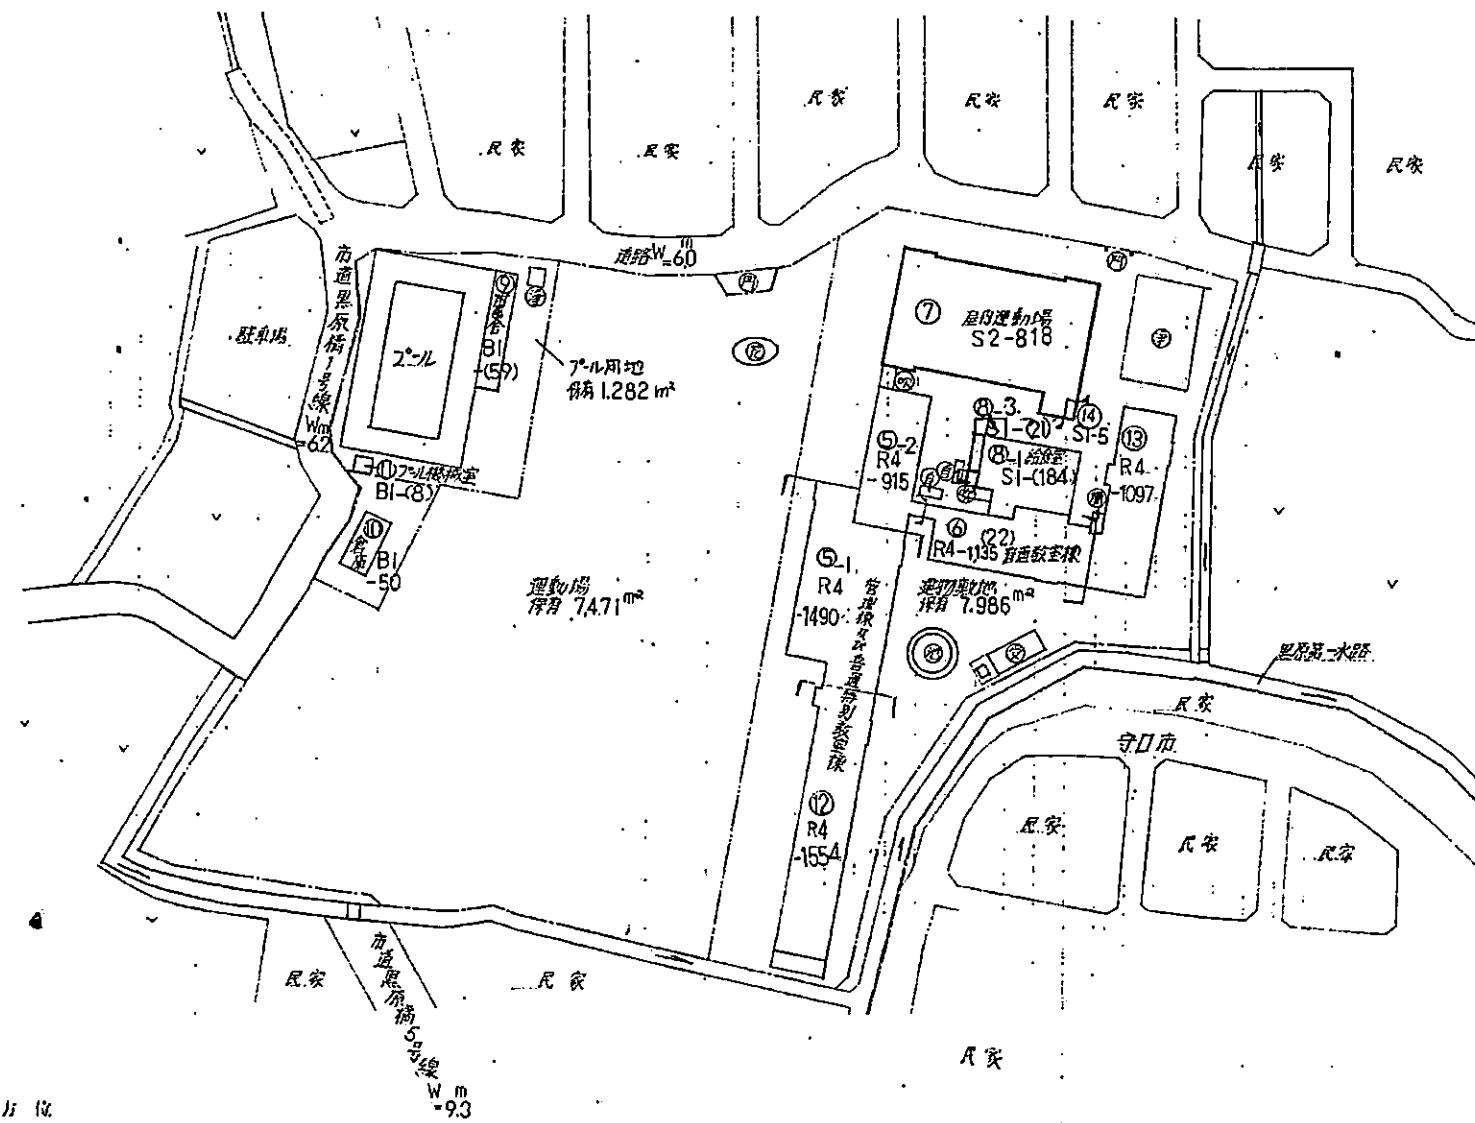

寝屋川市立和光小学校
■・・・対象棟を示す