


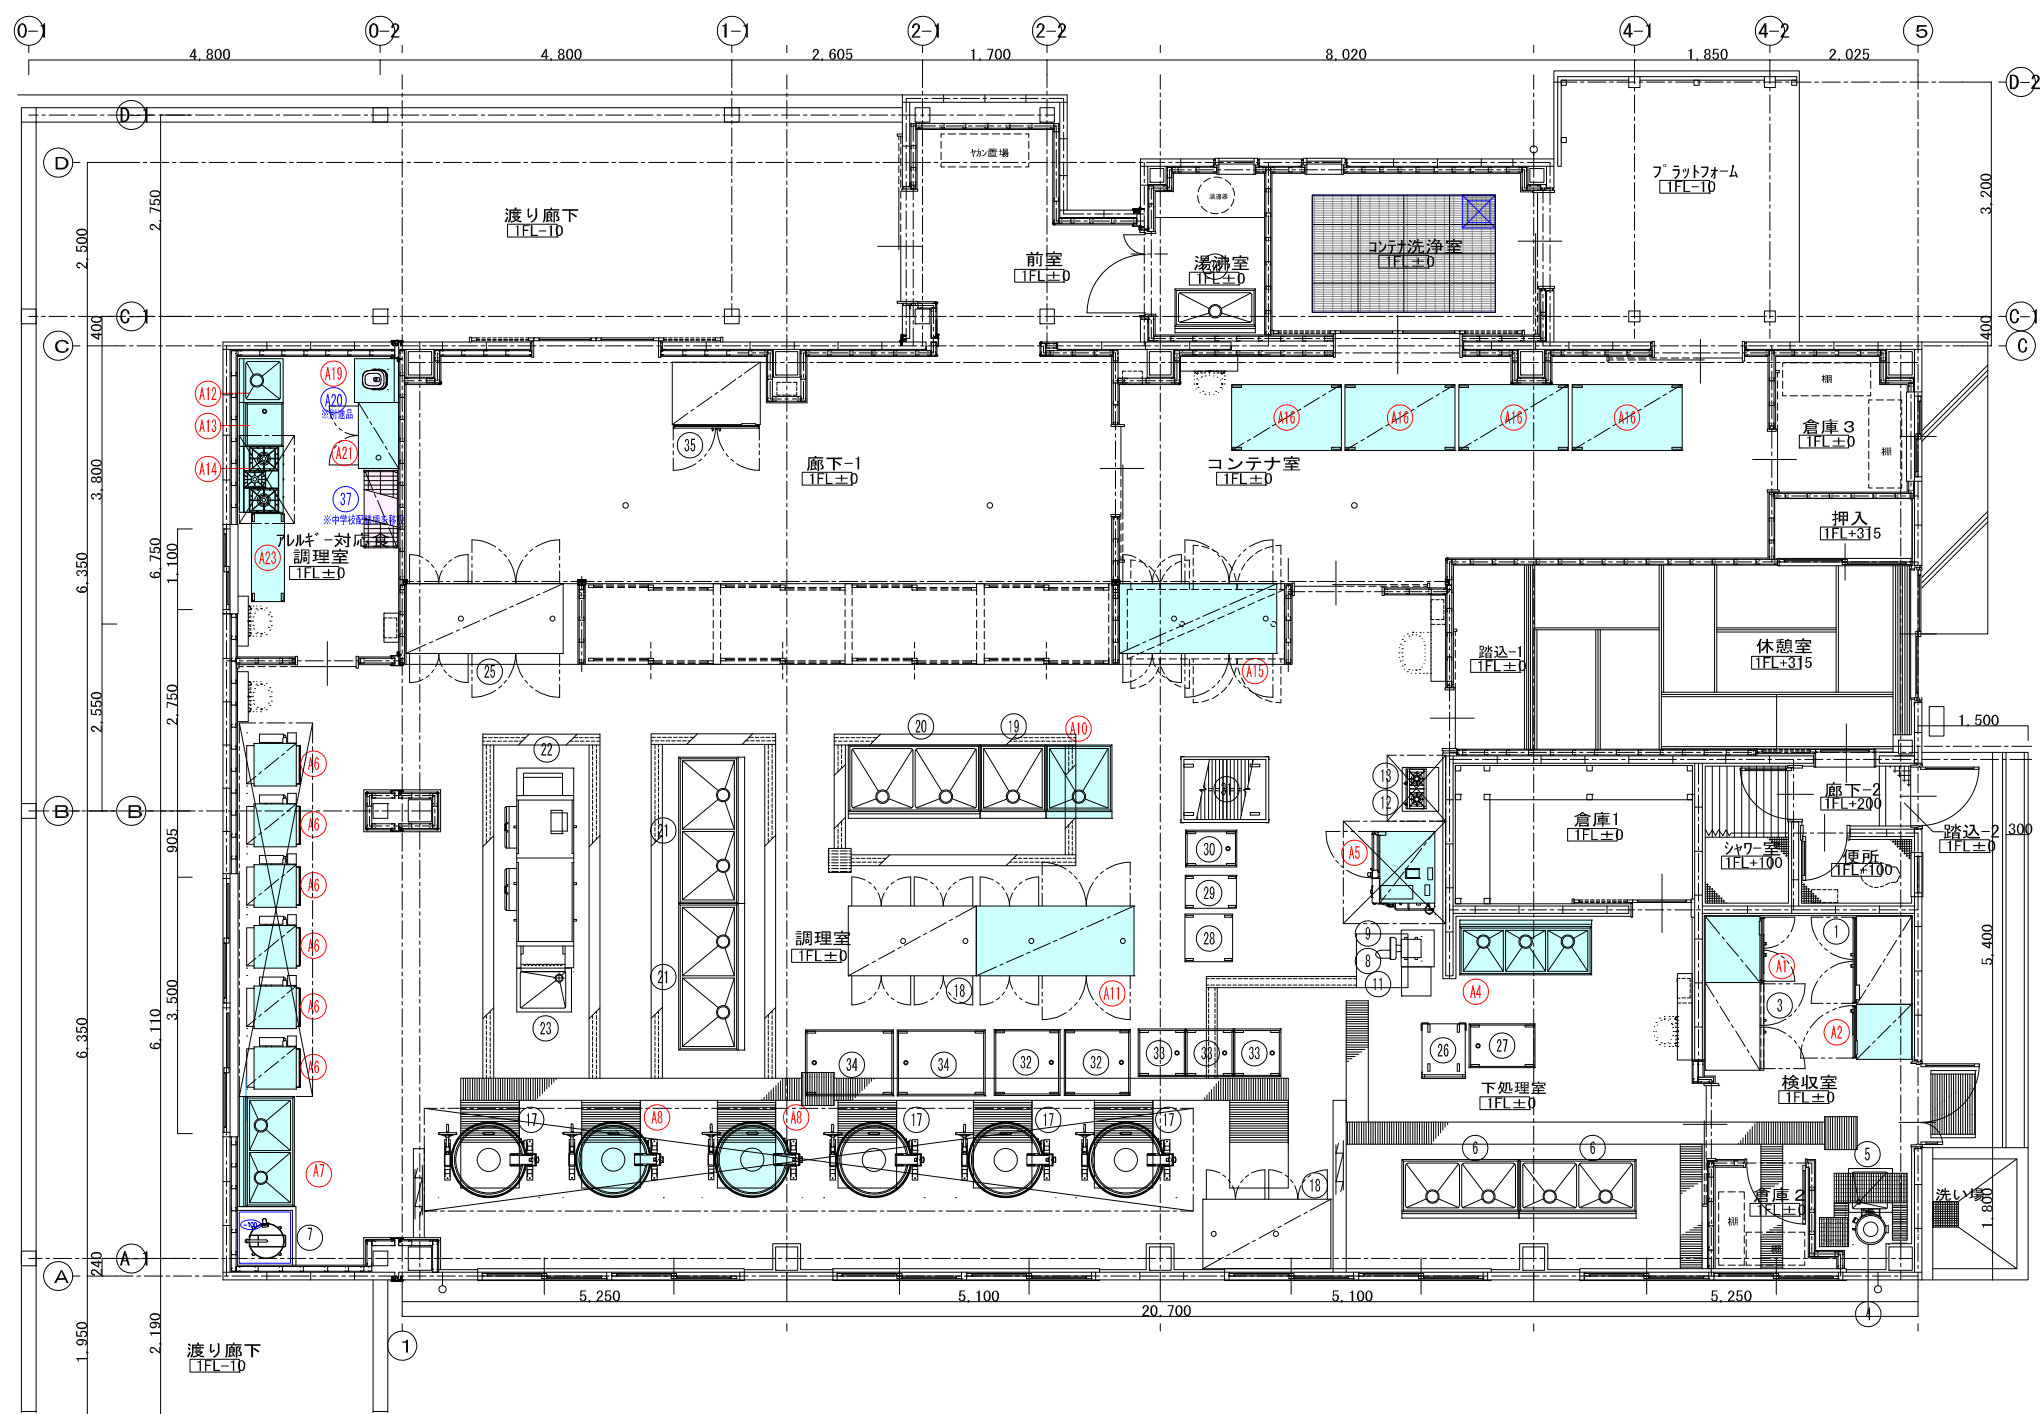

調理場図面（田井小）