


工事が施行される土地の位置図

整理番号 7

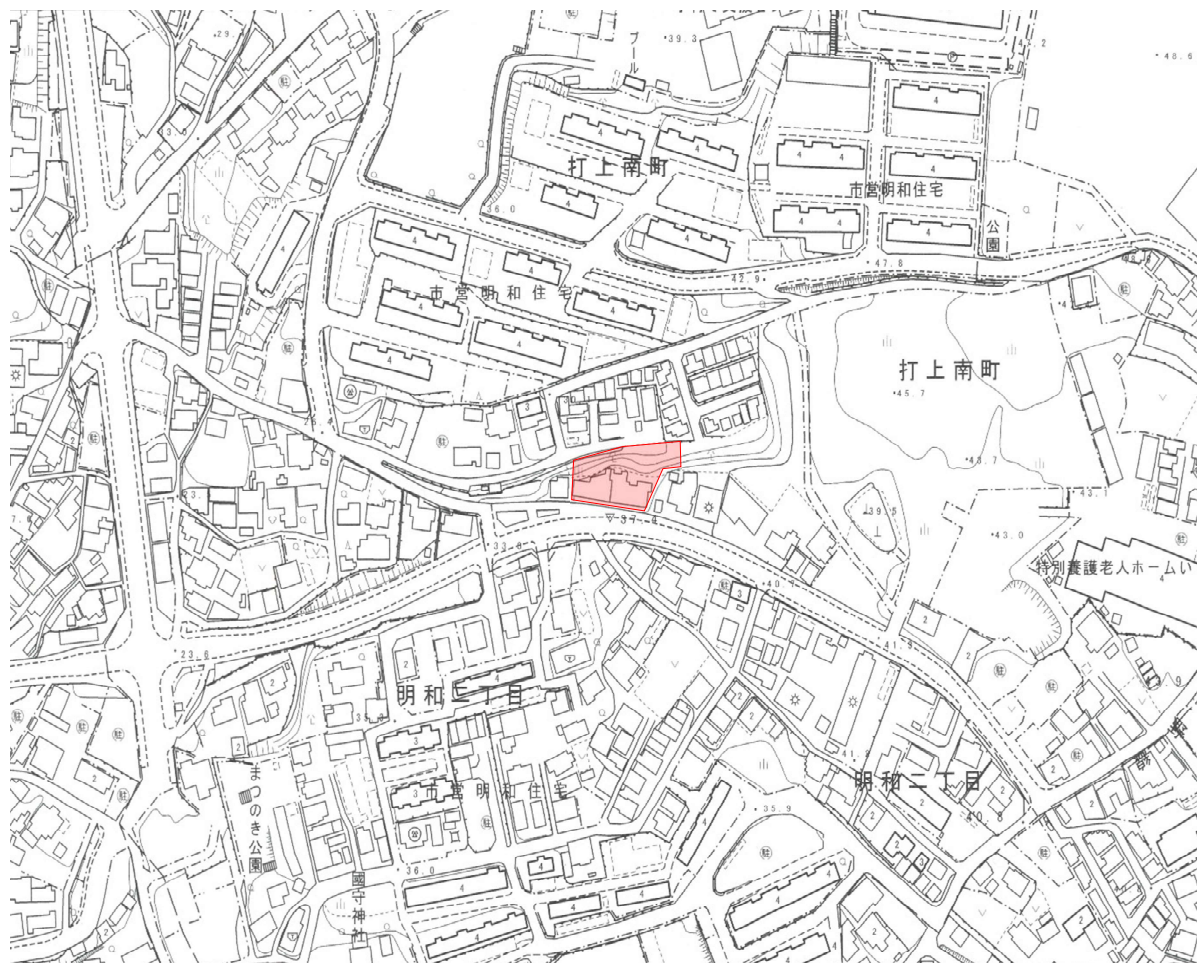

縮尺 : 1/2500