



寝屋川市下水道台帳

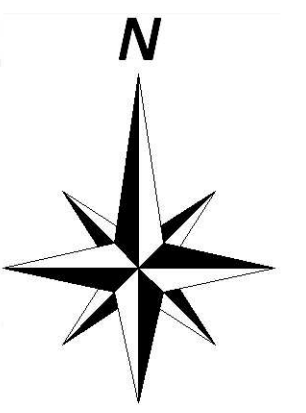

| 凡 記 号 | | 例 名 称 | |
|---|----------|----------------|----------------|
| | | 流域幹線 | |
| | | 幹線管渠 | |
| | | 枝線管渠 | |
| | | 汚水 | |
| | | 雨水 | |
| | | 合流 | |
| | | 副管 | |
| 人 孔 | | | |
| | Y号人孔 | | O号人孔 |
| | 1号人孔 | | 楕円人孔 |
| | 2号人孔 | | 小口人孔 |
| | 3号人孔 | | 塩ビ30号人孔 |
| | 4号人孔 | | コンφ45号人孔 |
| | 5号人孔 | | レジン人孔 |
| | 6号人孔 | | マンホールポンプ0号人孔 |
| | 7号人孔 | | マンホールポンプ1号人孔 |
| | 特1号人孔 | | マンホールポンプ2号人孔 |
| | 特2号人孔 | | マンホールポンプ3号人孔 |
| | 特3号人孔 | | マンホールポンプ4号人孔 |
| | 特4号人孔 | | マンホールポンプ特殊人孔 |
| | 矩形人孔 | | マンホールポンプ人孔種別不明 |
| | 特殊人孔 | | ポンプ場 |
| | 伏越人孔 | | 吐け口 |
| | φ500特殊人孔 | | キャップ止め |
| | φ600特殊人孔 | | 吐け口 |
| | φ750特殊人孔 | | ダミー人孔 |
| | 会所 | | 不明 |
| 雨 水 施 設 | | | |
| | 樋門 | | 調節池 |
| ま す | | | |
| | 汚水樹 | | 雨水樹 |
| | 道路雨水樹 | | ポンプ |
| | キャップ止 | | 不明 |
| 人 孔 属 性 | | | |
| | | 地盤高 111.110 | |
| 管 渠 属 性 | | | |
| <div style="display: flex; justify-content: space-between;"> <div style="width: 45%;"> <p>管断面 ↓ 管径 ↓ 区間距離</p> <p>WU Q200 0.45% 20.75m</p> <p>上流管底高 下流管底高</p> </div> <div style="width: 45%;"> <p>管断面 ↓ 管径 ↓ 区間距離</p> <p>WU Q200 0.48% 20.15m</p> <p>上流管底高 下流管底高</p> </div> </div> | | | |
| 取 付 管 属 性 | | | |
| <div style="display: flex; align-items: center;"> <div style="margin-left: 10px;"> <p>管断面 ↓ 管径 ↓ 区間距離</p> <p>WU Q100 0.29% 10.34m</p> <p>上流側人孔からの距離</p> </div> </div> | | | |

背景は1/500道路現況図を利用

1/500

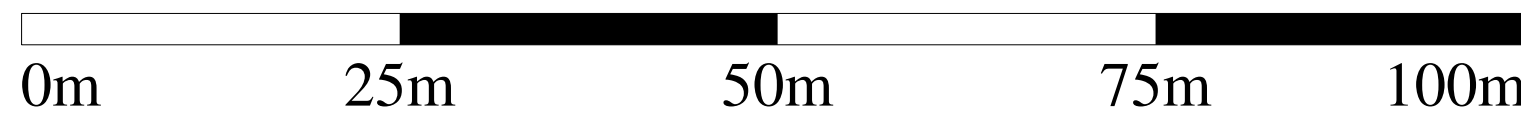

A-13