


平面図

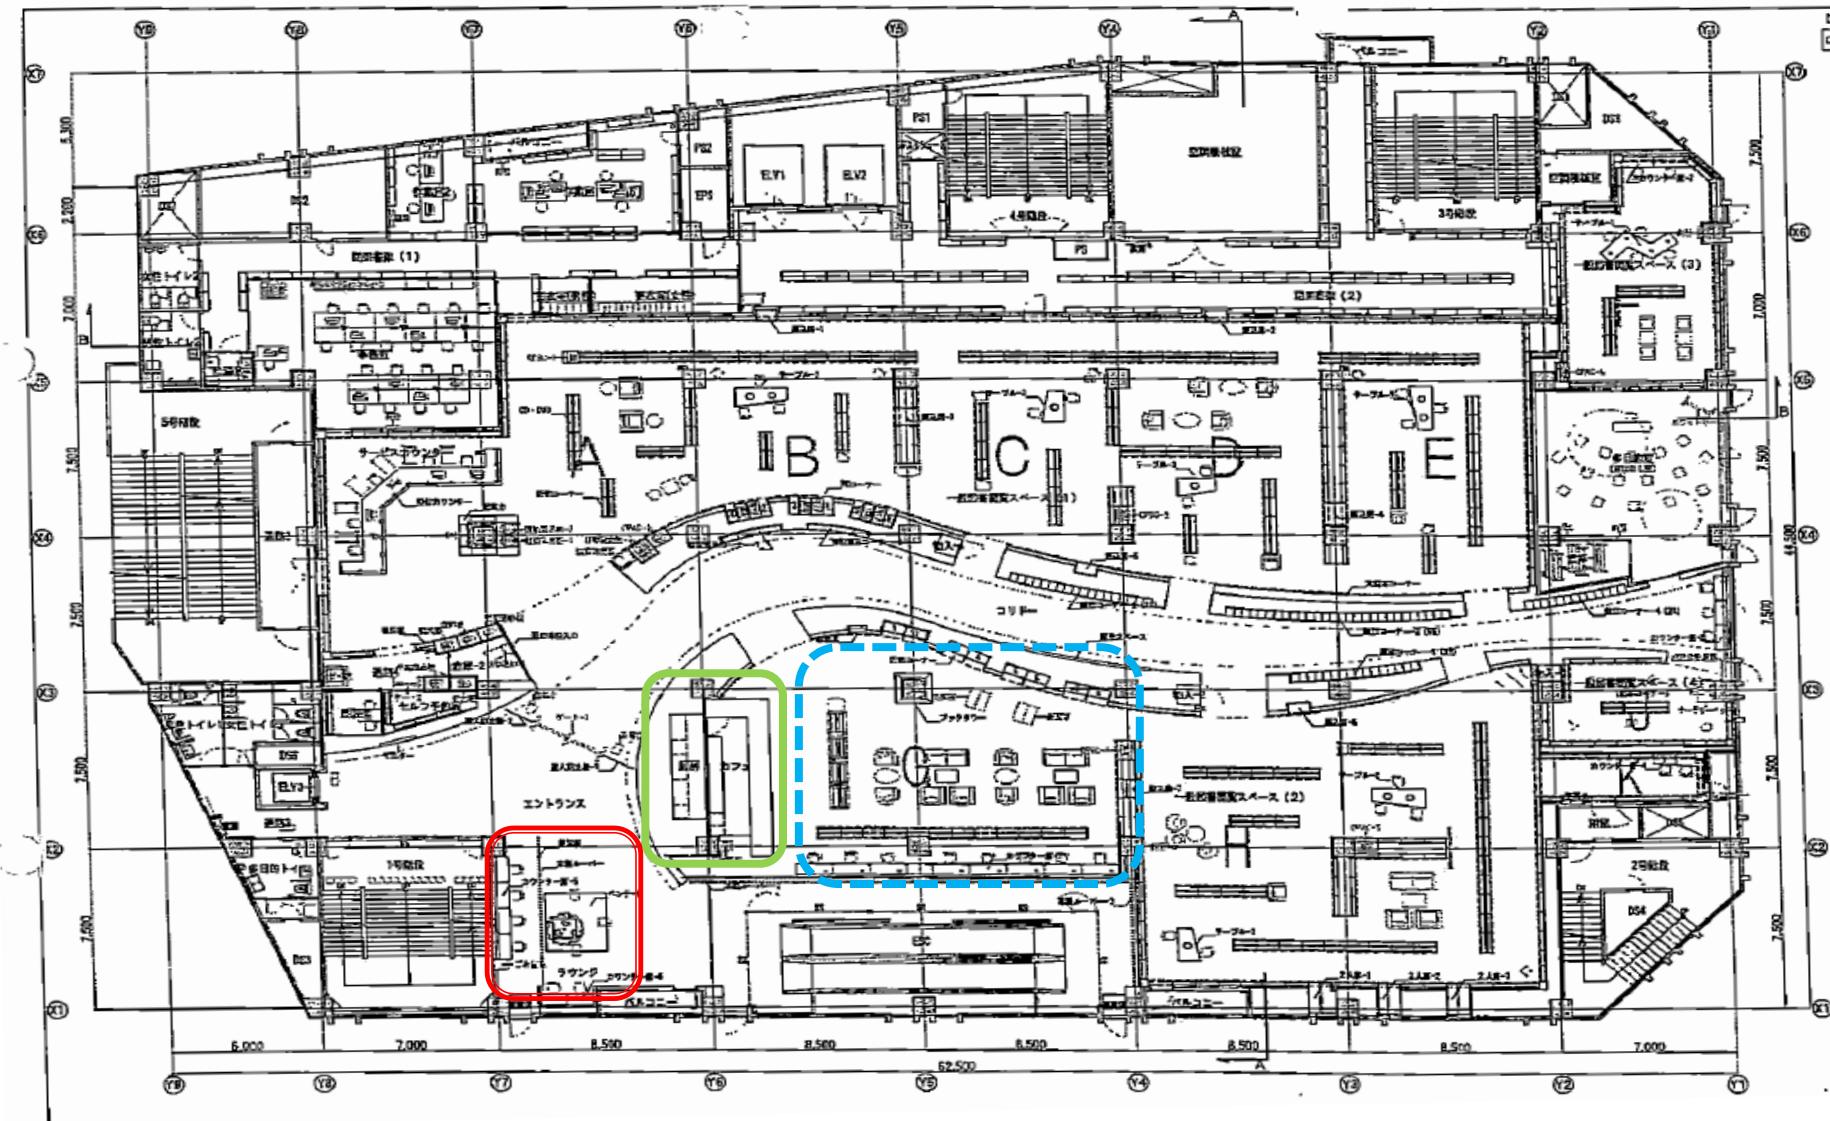

エントランス

カフェコーナー

カフェスペース