

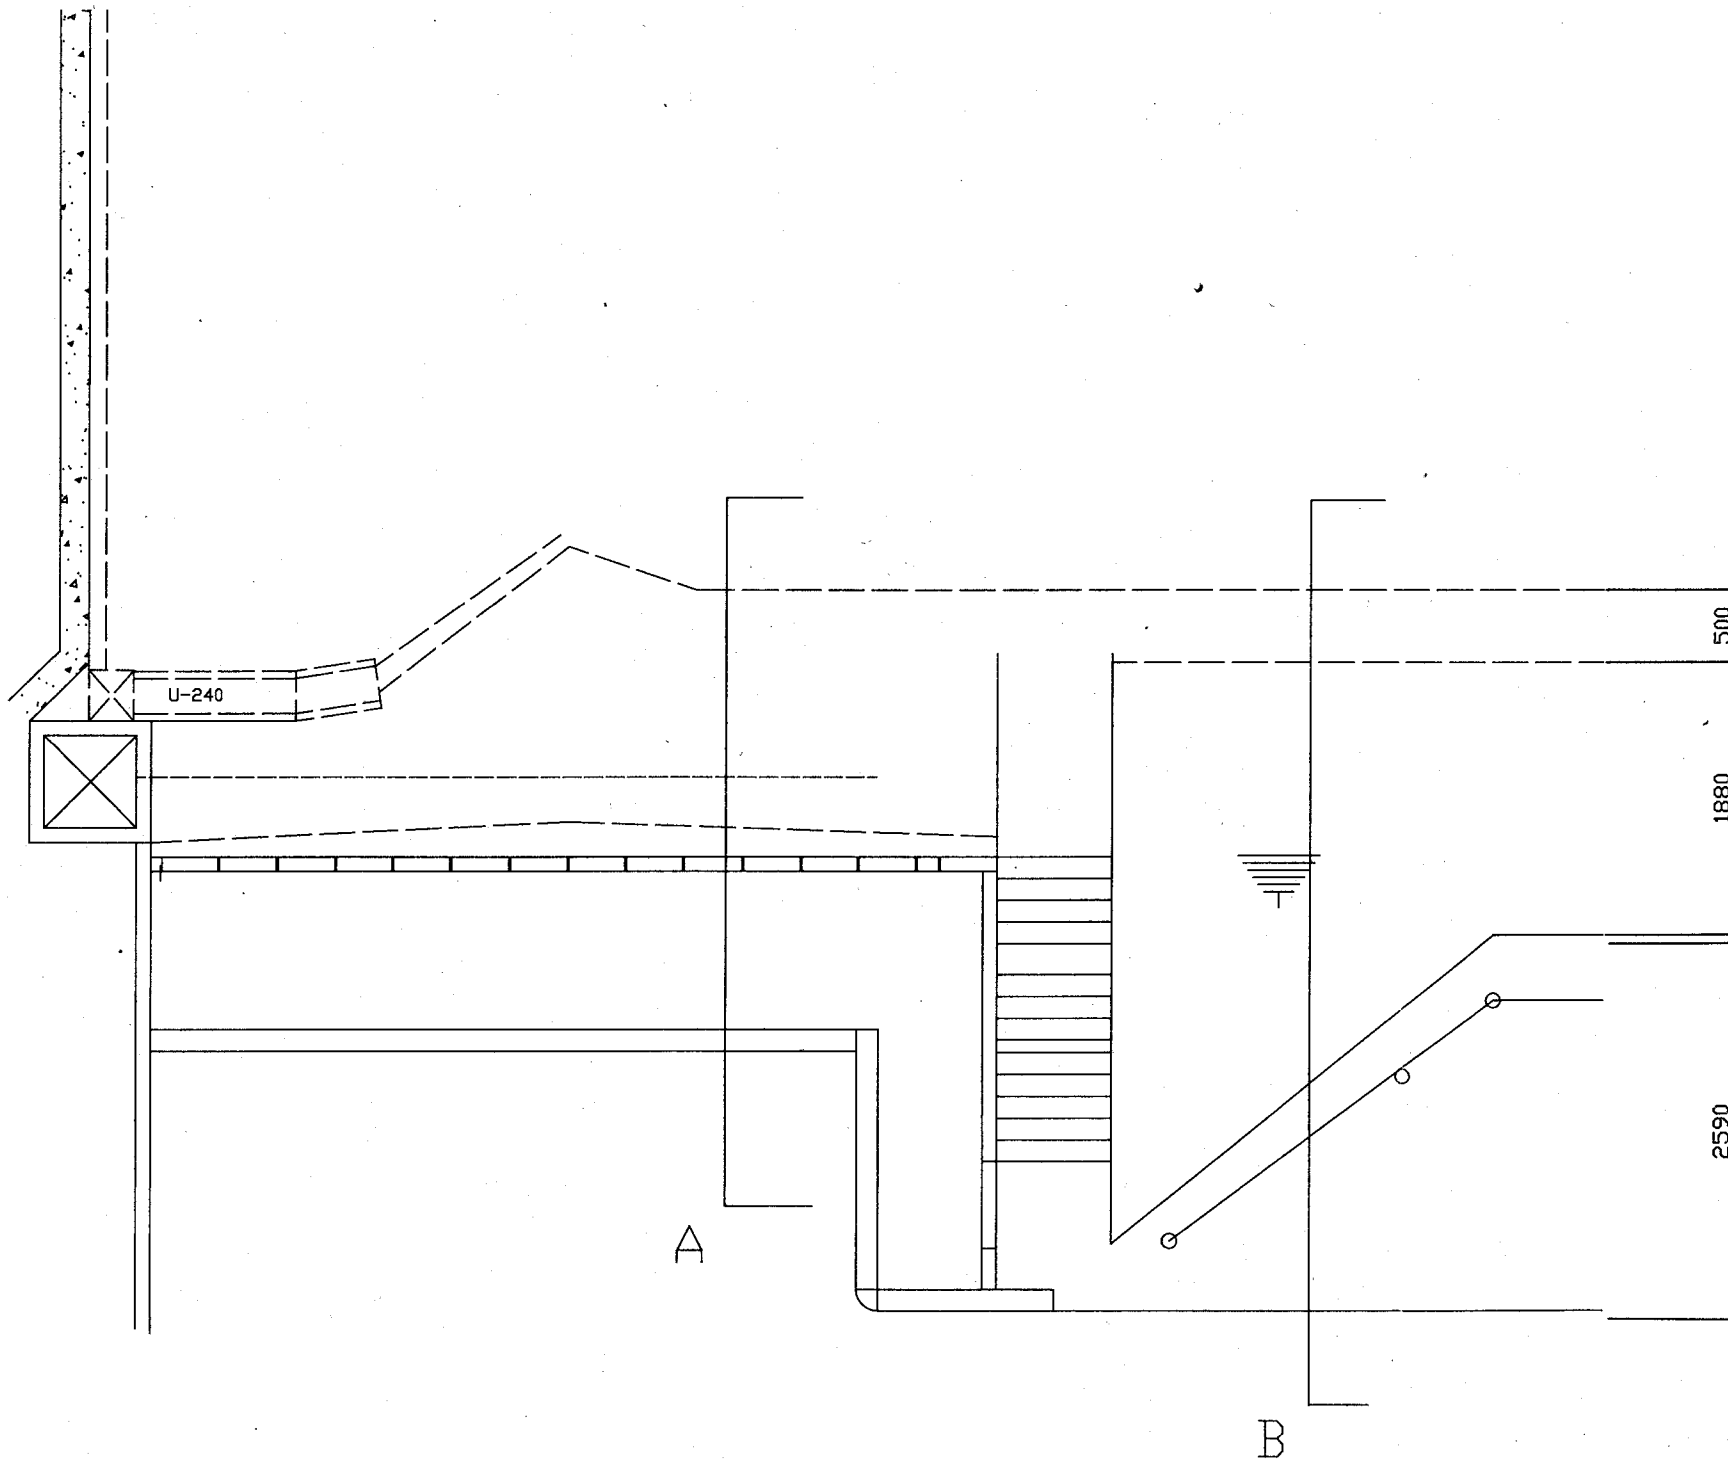


現況

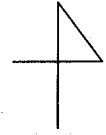

計画図

A

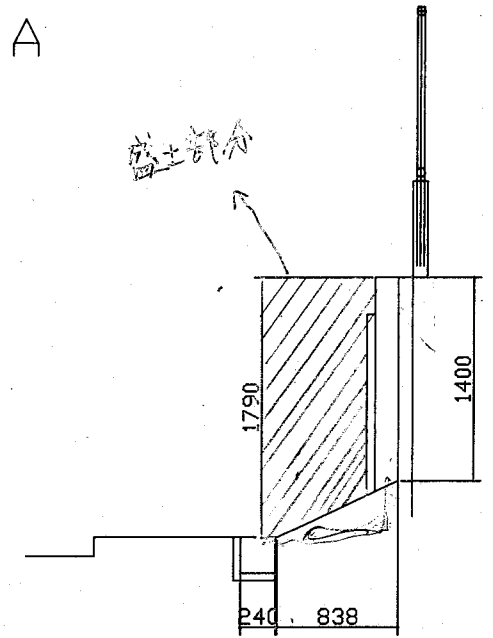

B

