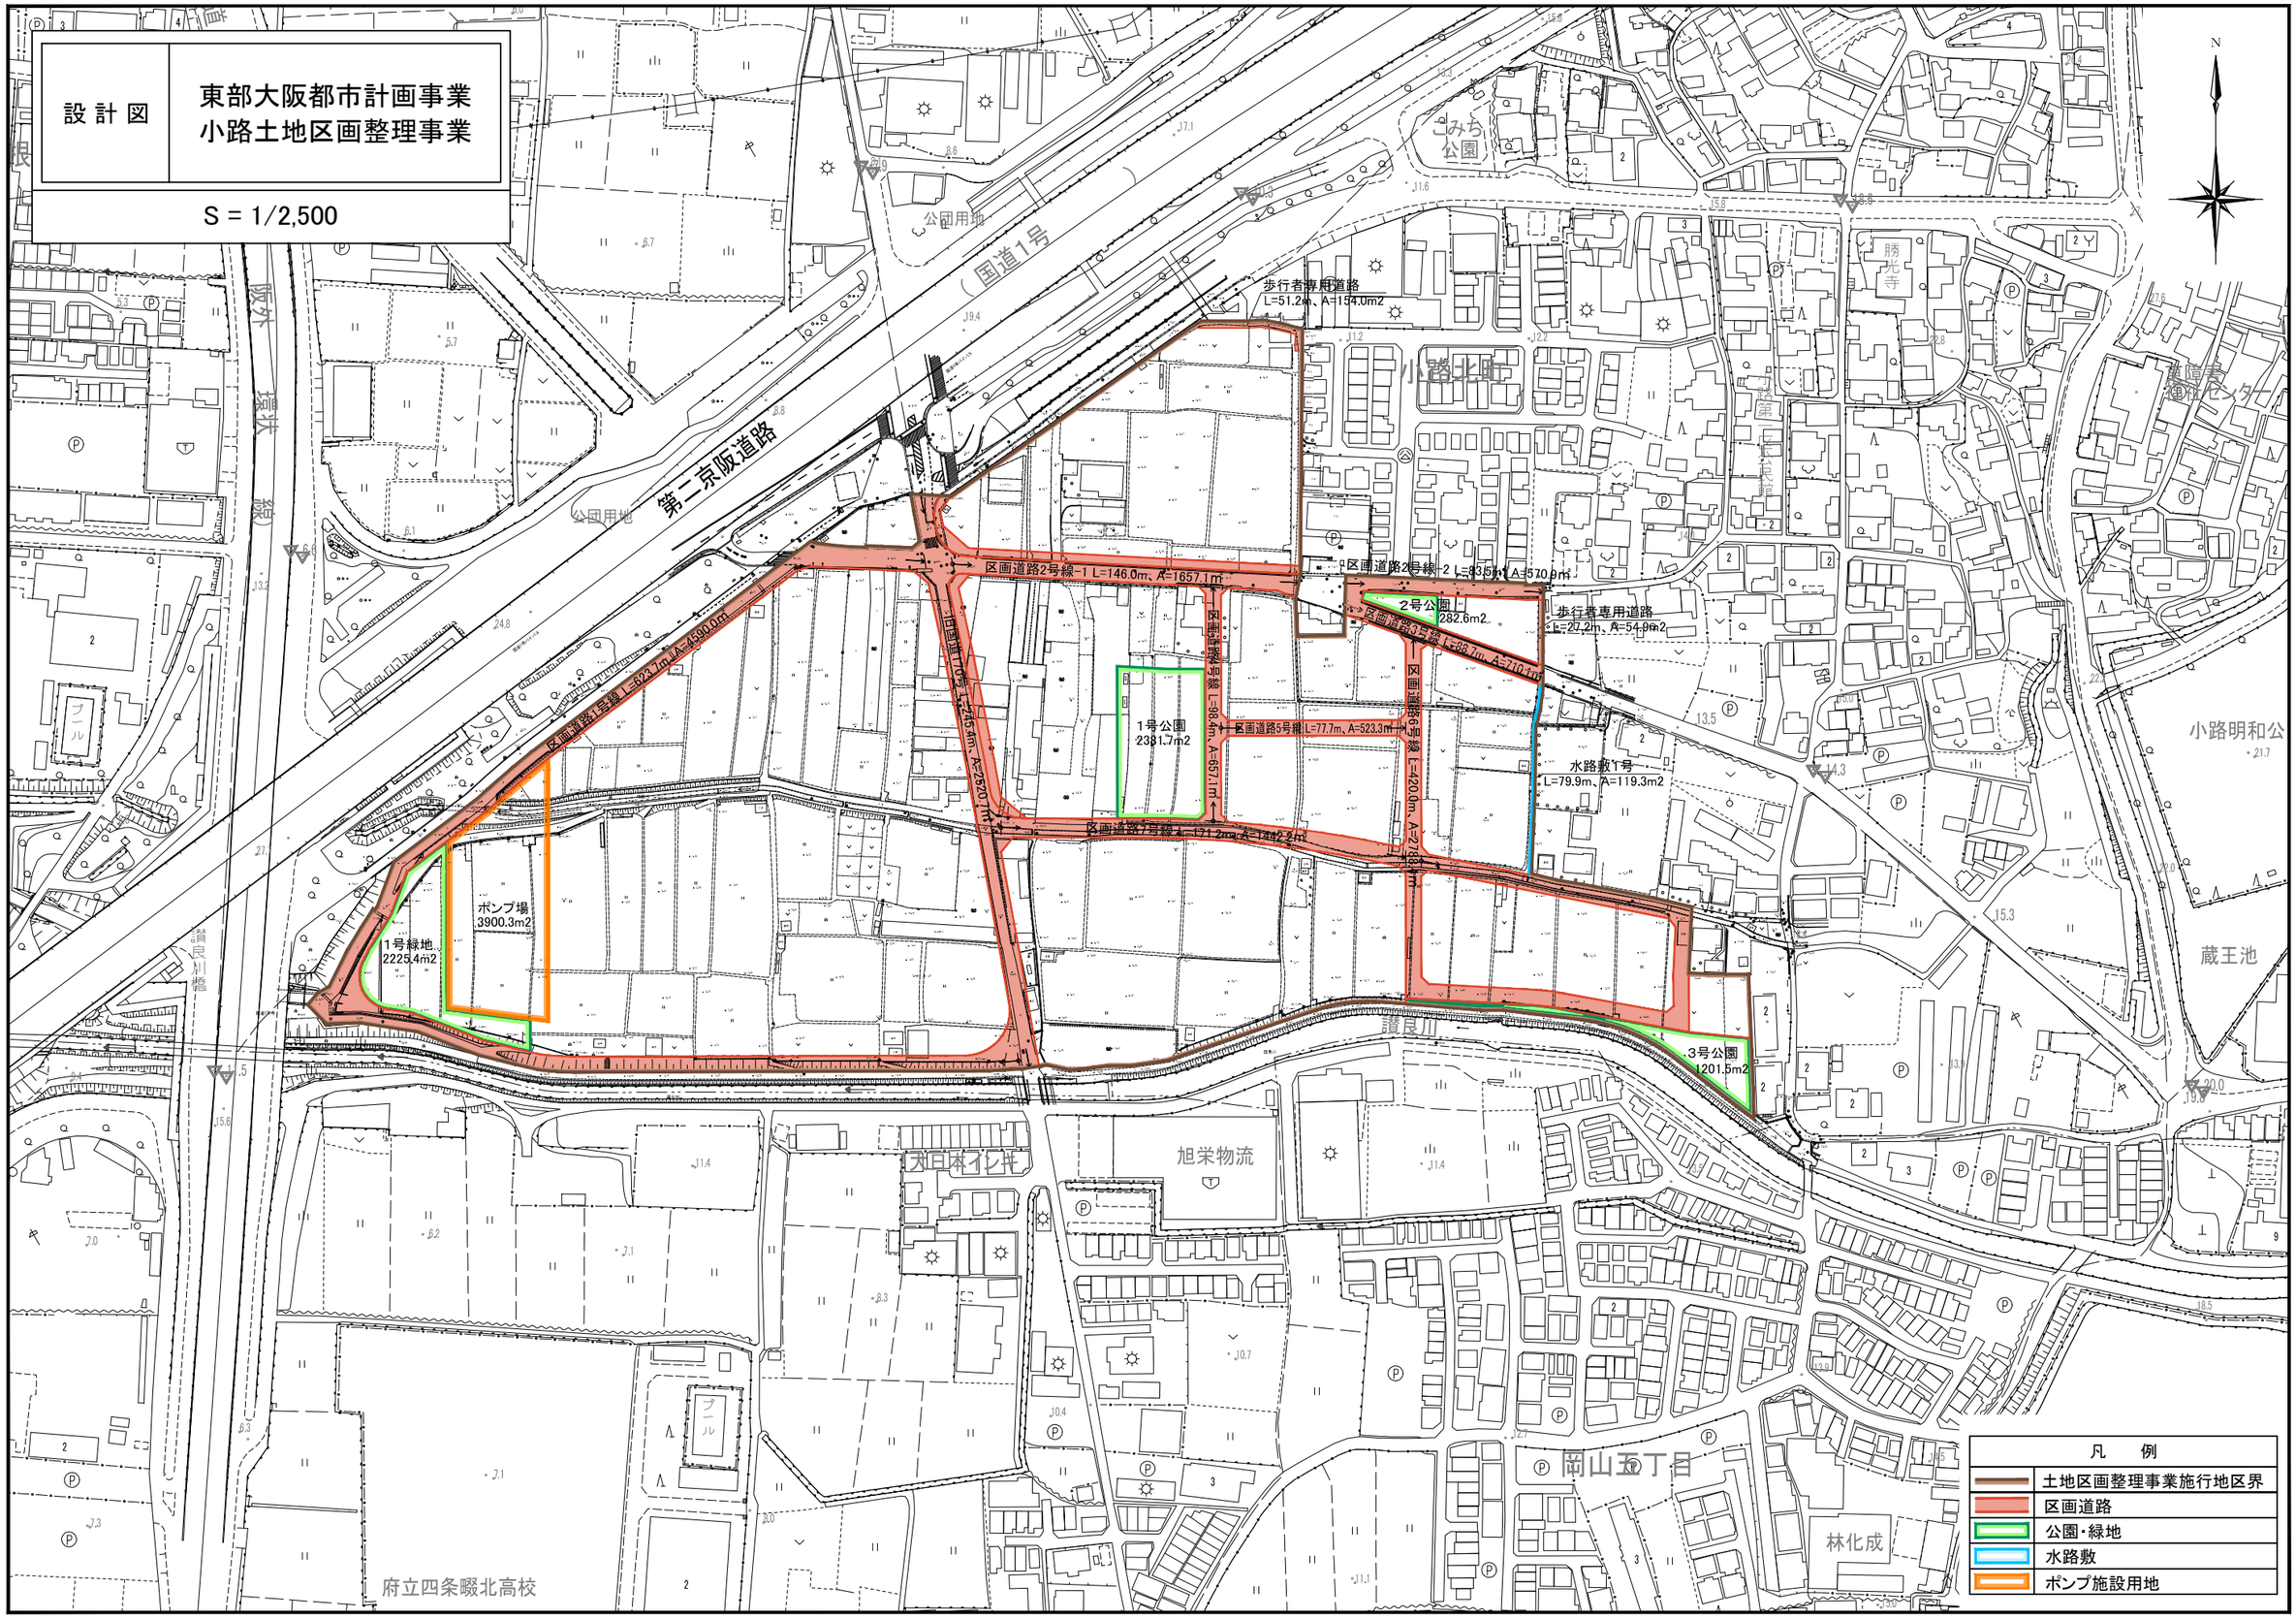設計図	東部大阪都市計画事業 小路土地区画整理事業
S = 1/2,500