





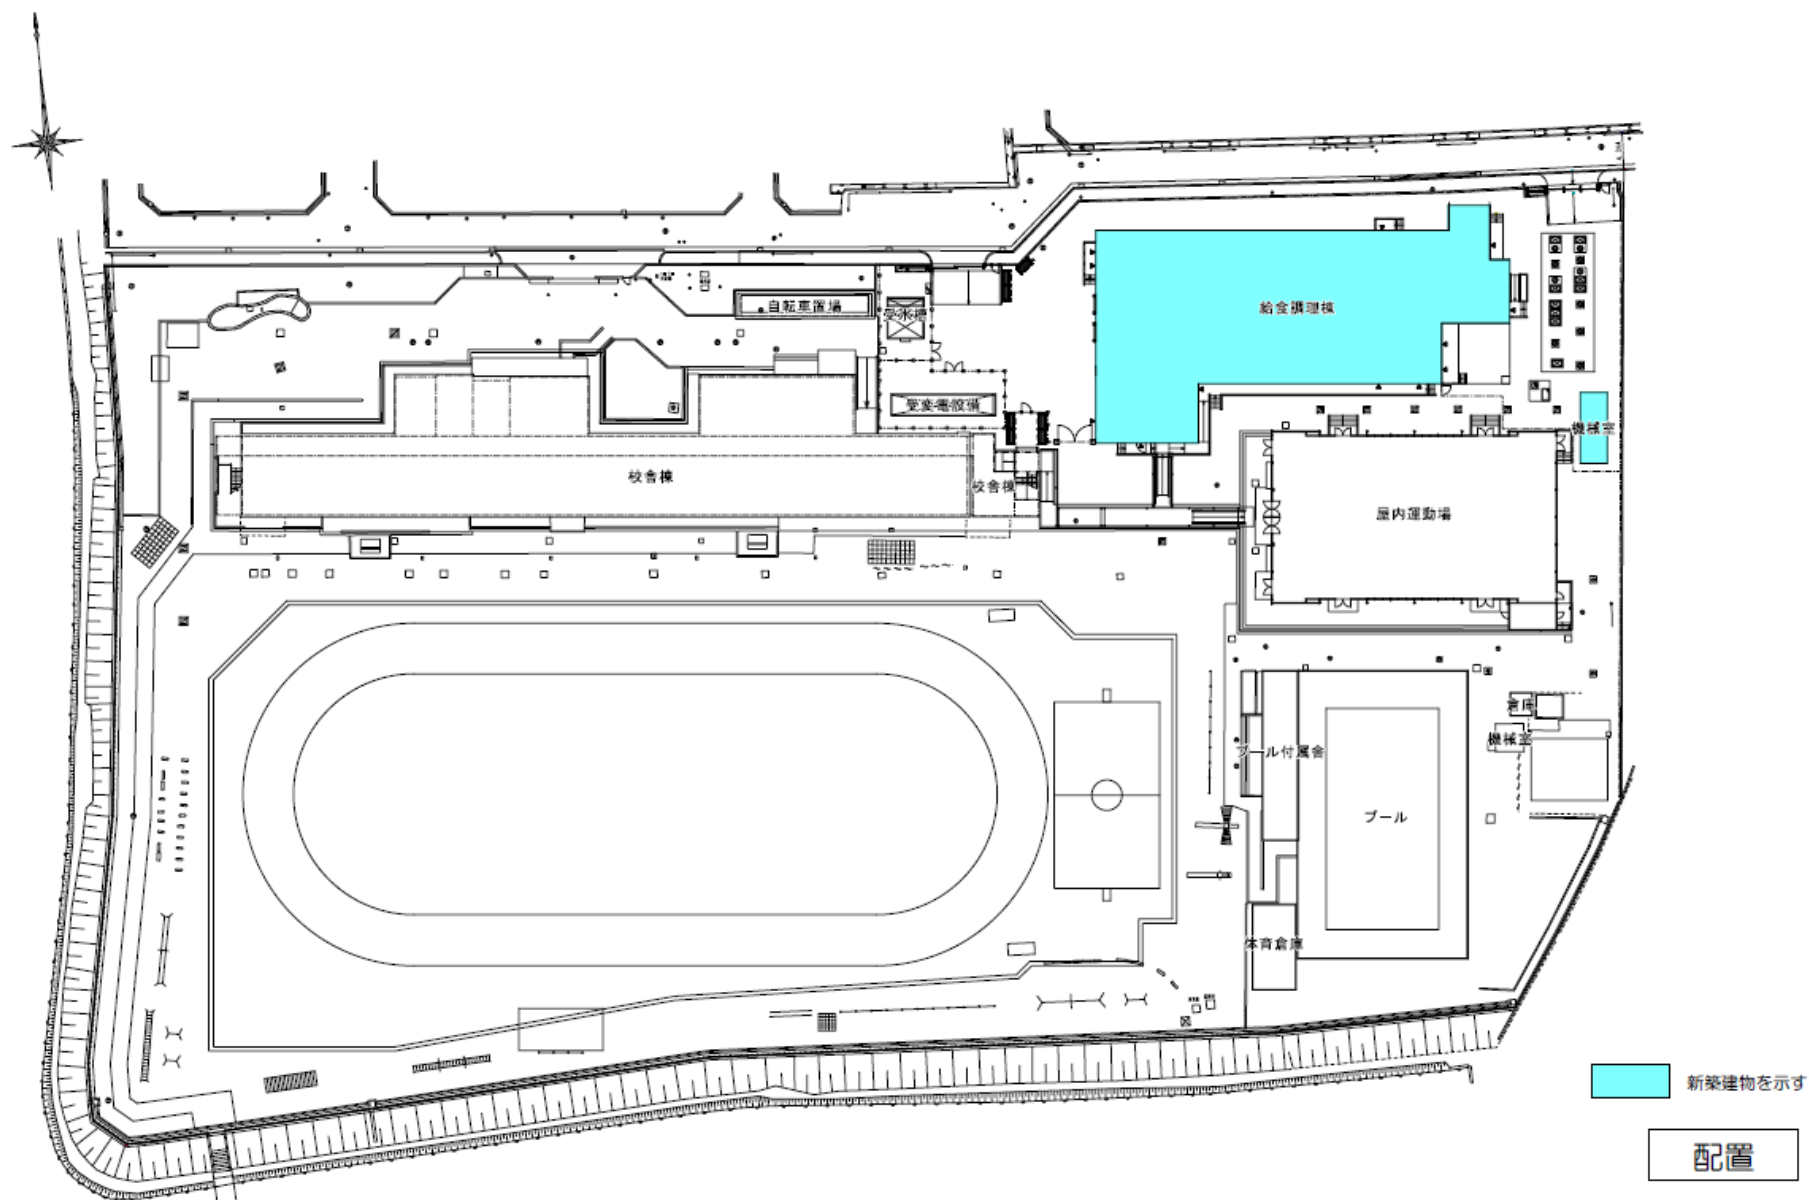

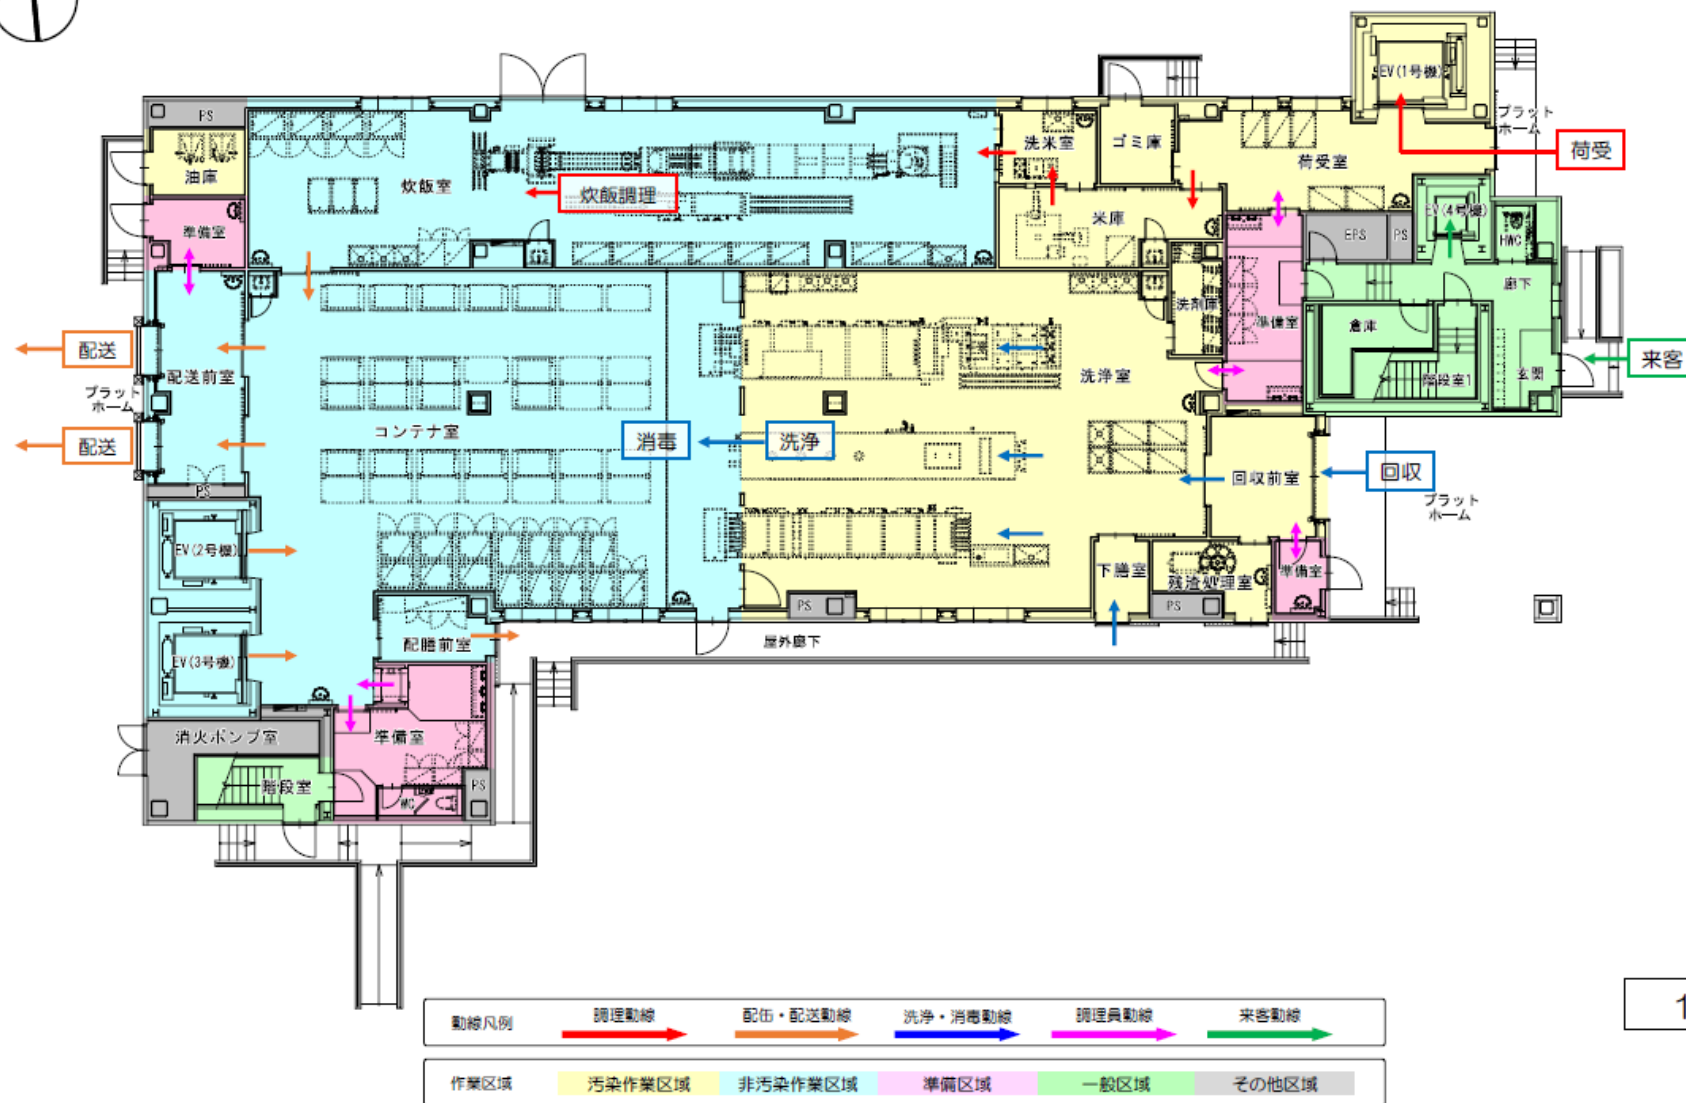

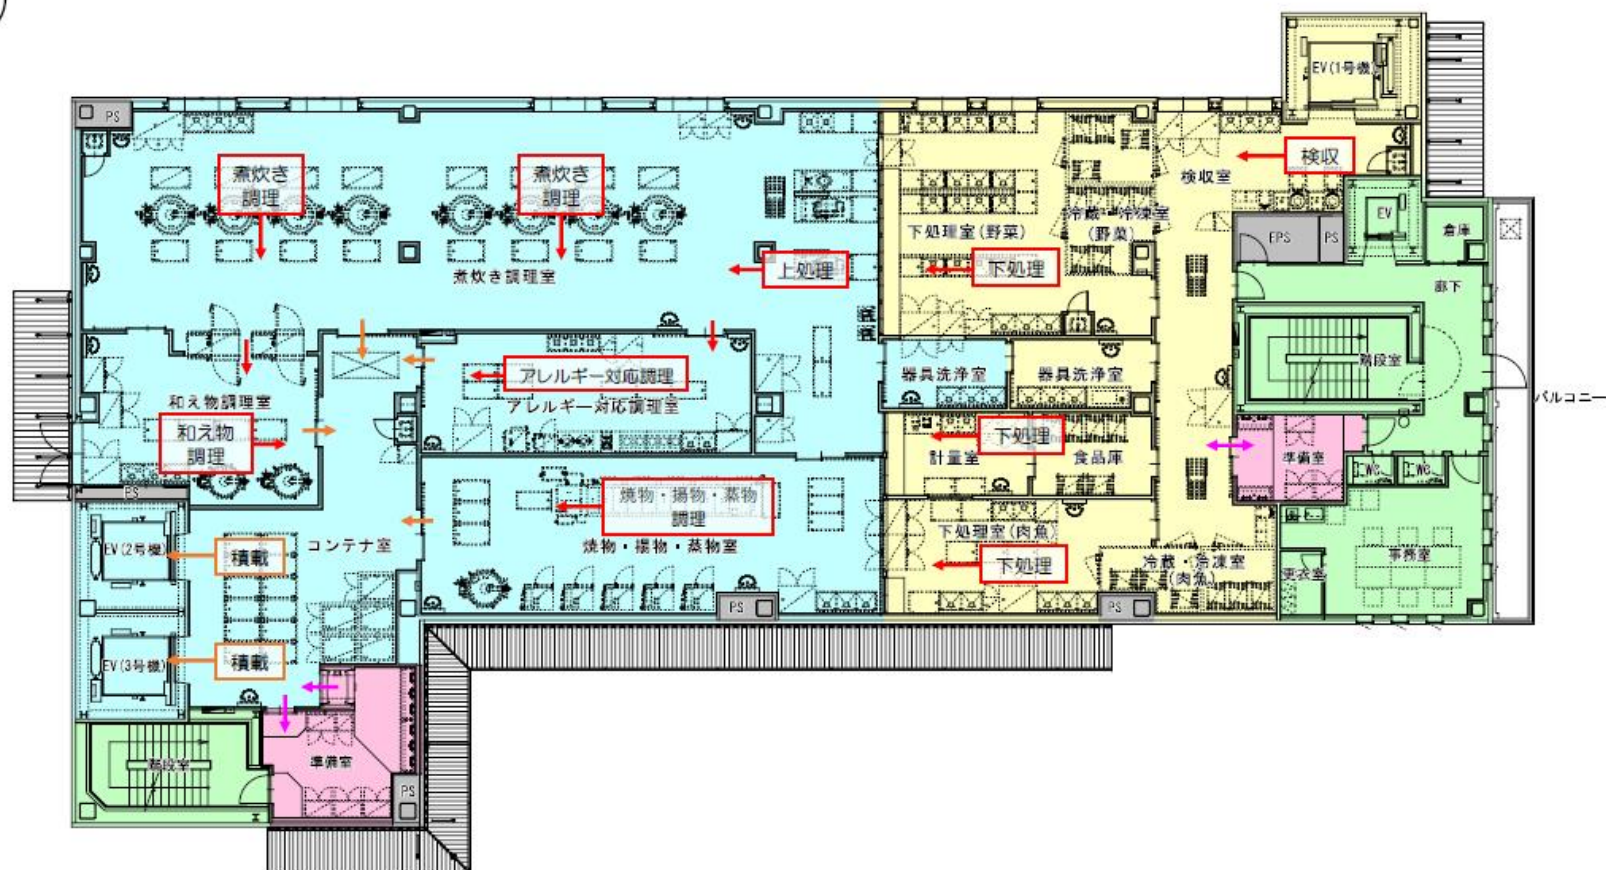

2階

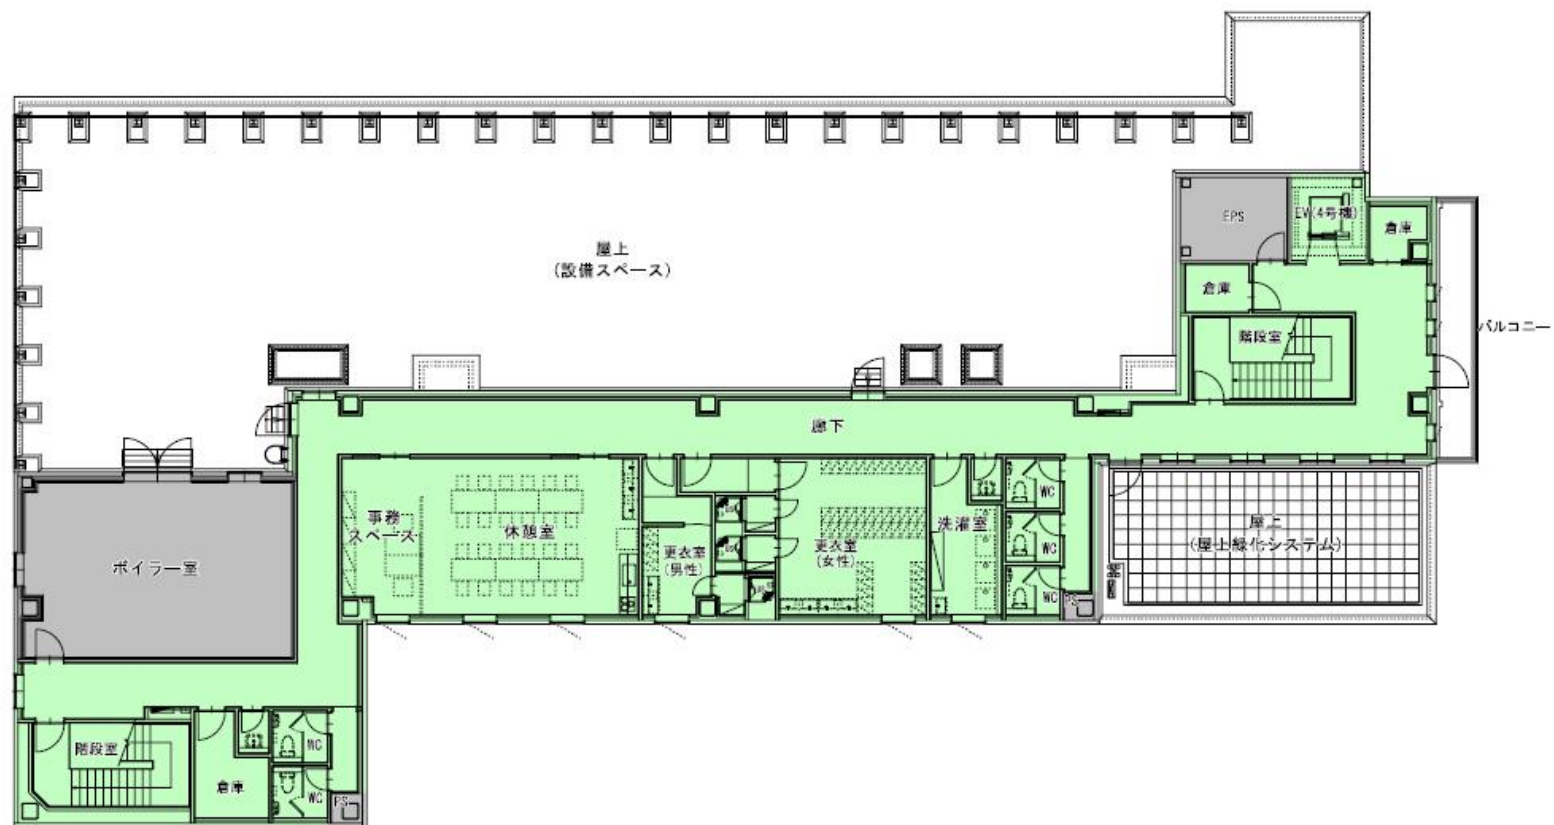

3階

作業区域

汚染作業区域

非汚染作業区域

準備区域

一般区域

その他区域