

アドバンスねやがわ1号館屋上整備事業及び総合センター跡地整備事業備品
(スポーツ関連備品) 購入仕様書

1 適用

この仕様書は、アドバンスねやがわ1号館屋上整備事業及び総合センター跡地整備事業備品(スポーツ関連備品) 購入について適用する。

2 物品及び数量

下記「物品及び数量一覧表」(以下「一覧表」という。)及び別紙図面のとおりに

(1) アドバンスねやがわ1号館屋上整備事業備品 物品及び数量一覧表

名称	数量	寸法等	参考メーカー	品番
背のばしベンチ(スチール) (配置図:ベンチ①)	2基	別紙図面のとおりに	日都産業株式会社	ZHR-148A-#00
WOODY BENCH (配置図:ベンチ②)	2基	別紙図面のとおりに	モリマーキンキ株式会社	RC-100
ベンチ (オールアルミ製) 背付 (配置図:ベンチ③)	4基	別紙図面のとおりに	株式会社ルイ高	RT-R141301
ベンチ (オールアルミ製) 背無 (配置図:ベンチ④)	2基	別紙図面のとおりに	株式会社ルイ高	RT-R141302
砂場	1式	別紙図面のとおりに	大久保体器株式会社	OT1-SN-7090
バスケットゴール移動式 アルミパンチング(一般用)	2基	別紙図面のとおりに	株式会社ルイ高	RT-B060920
バスケットゴールウェイト	20個	別紙図面のとおりに	株式会社ルイ高	RT-B060931
バスケットゴール移動式 ウェイトカバー(一般用)	2枚	別紙図面のとおりに	株式会社ルイ高	RT-P171117
フットサルゴールアルミ	1対	別紙図面のとおりに	株式会社ルイ高	RT-F011950

フットサルゴールネット	1 対	別紙図面のとおり	株式会社ルイ高	RT-N162700
フットサルゴールウェイト	8 個	別紙図面のとおり	株式会社ルイ高	RT-F010976
デジタイマ	1 基	—	株式会社モルテン	UX0110
グラウンドゴルフ (ホールポスト 8 ホール・スタートマット)	1 式	—	株式会社ニチヨー	G-SS23N
ストライダースポーツモデル	2 台	・ 517485(ブルー) 1 台 ・ 517489(ピンク) 1 台	ストライダージャパン	517485 517489
ストライダー14x	2 台	・ 597774(スティーラブルー) 1 台 ・ 597776(フューシュピンク) 1 台	ストライダージャパン	597774 597776

(2) 総合センター跡地整備事業備品 物品及び数量一覧表

名称	数量	寸法等	参考メーカー	品番
硬式用テニスネット	3 基	—	株式会社ルイ高	RT-N160106
センターベルト (テニス用)	3 本	—	株式会社ルイ高	RT-N160714
フットサルゴールアルミ	1 対	別紙図面のとおり	株式会社ルイ高	RT-F011950
フットサルゴールネット	1 対	別紙図面のとおり	株式会社ルイ高	RT-N162700
フットサルゴールウェイト	8 個	別紙図面のとおり	株式会社ルイ高	RT-F010976
デジログスコアボードテニス	3 基	—	株式会社ルイ高	RT-S180210
デジタイマ	1 基	—	株式会社モルテン	UX0110
グラウンドゴルフ (ホールポスト 8 ホール・スタートマット)	1 式	—	株式会社ニチヨー	G-SS23N

3 納入場所

(1) アドバンスねやがわ 1 号館屋上整備事業備品

大阪府寝屋川市早子町 23 番 1 号 アドバンスねやがわ 1 号館屋上

(2) 総合センター跡地整備事業備品

大阪府寝屋川市池田西町地内（総合センター跡地）

4 期限

(1) アドバンスねやがわ1号館屋上整備事業備品

① 納入期限 令和9年2月10日まで

② 組立期限 令和9年3月10日まで

(2) 総合センター跡地整備事業備品

① 納入期限 令和9年3月25日まで

② 組立期限 令和9年3月25日まで

なお、当該施設は令和9年3月18日まで整備工事を行っており、納入は工事竣工後となる。

5 備品について

(1) 備品等の選定にあたっては、一覧表及び図面に記載の規格等を十分確認すること。

(2) 一覧表及び図面に記載の名称及び型番（品番）は参考とし、仕様等が同等以上のものとする。

(3) 同等品申請する場合は、別紙「同等品申請リスト」を提出すること。また、提出した「同等品申請リスト」の寸法が分かるカタログ等も提出すること。ただし、同等品申請のないものについては一覧表記載の同一メーカーの規格とする。

6 納入・組立について

(1) 共通事項

① 納入・組立時期については発注者と受注者が協議して定める。

② 納入及び組立、配送等を含め発注者と綿密な打ち合わせを行い、円滑な納入・組立に努めるものとする。

③ 使用可能車両、駐車可能場所・時間及び駐車可能台数は別途指示するものとする。

④ 納入に伴う搬入経路は、徐行運転及び近隣住民に安全対策を行うこと。

⑤ メーカー指定の方法で組立及び設置を行うこと。なお、個々の設置場所については「備品配置図」に基づくほか、発注者の指示に従うこと。

⑥ 納入した物品を梱包していた梱包資材等については、持ち帰り、適正に処分すること。

⑦ 物品の配送・組立・設置等の本契約に係る一切の経費は受注者側の負担とする。

(2) アドバンスねやがわ1号館屋上整備事業備品

① 大型の備品（商業施設搬入エレベーターで搬入できない規模の備品）の搬入は、現在実施中のアドバンスねやがわ1号館屋上整備工事（工事期間：令和8年9月1日～令和9年3月18日）において夜間に寝屋川市駅東側ロータリーを車両通行止めし、クレーンで荷揚げを行うため、発注者が指定する場所で荷渡しをするものとする。

② 小型の備品（商業施設搬入エレベーターで搬入できる規模の備品）の搬入は、6階まで通じる商業施設搬入エレベーターを利用して搬入を行うものとし、発注者において建物管理会社等との別途協議が必要であるため、契約後発注者と受注者が協議の上、建物管理会社等との調整を行う（搬入口からの納入は原則午後3時以降となる。）。

③ 納入・組立の際は、建築物、壁、床、窓、ドア、EV基内等に損傷を与えないよう受注者側で養生を行なうこと。万が一損傷を与えた場合は、原状復旧により賠償すること。

(3) 総合センター跡地整備事業備品

① 併設する公共施設である保健福祉センターの駐車場を横断するため、利用者には十分に注意して搬入すること。

② 納入・組立の際は、建築物、人工芝、木製デッキ等に損傷を与えないよう受注者側で養生を行なうこと。万が一損傷を与えた場合は、原状復旧により賠償すること。

7 検収

(1) 受注者は、納入・組立を完了後、発注者の検収を受けるものとする。



(2) 検収の結果、物品の全部又は一部が不合格になった場合、受注者は速やかに当該物品等の交換又は補修をしなければならない。

8 その他


- (1) 物品の保証期間は検収日より1年とし、設計・製作・組立の不備により生じた故障等は、無償にて速やかに修復又は発注者の指示を受け新品と交換を行うこと。
- (2) 受注者は、本仕様書に定めのない事項であっても、業務上必要な事項については、誠意をもって実施しなければならない。
- (3) 本仕様書に記載のない事項又は疑義が生じた場合は、発注者と受注者の協議の上、決定するものとする。
- (4) 支払については、納入後一括払いとする。

9 問合せ先


- (1) 部署名：寝屋川市都市デザイン部都市四課
 - (2) 住所：大阪府寝屋川市本町1番1号 本庁3階
 - (3) 電話：072-825-2293
- E-mail：toshi04@city.neyagawa.osaka.jp

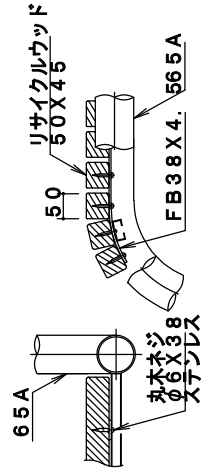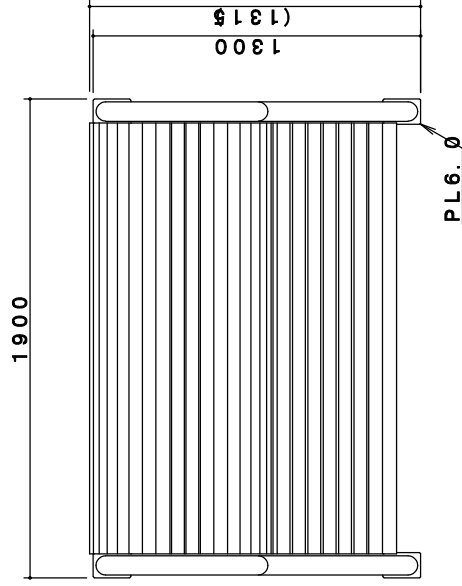

A詳細図 S=1/10

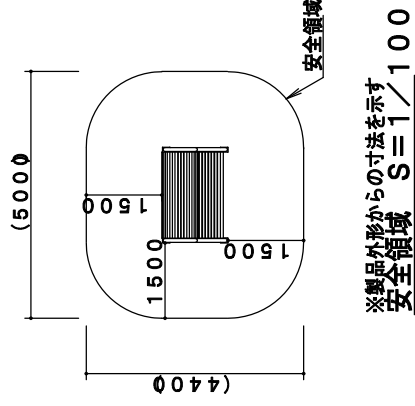

※製品外形からの寸法を示す
安全領域 S=1/100

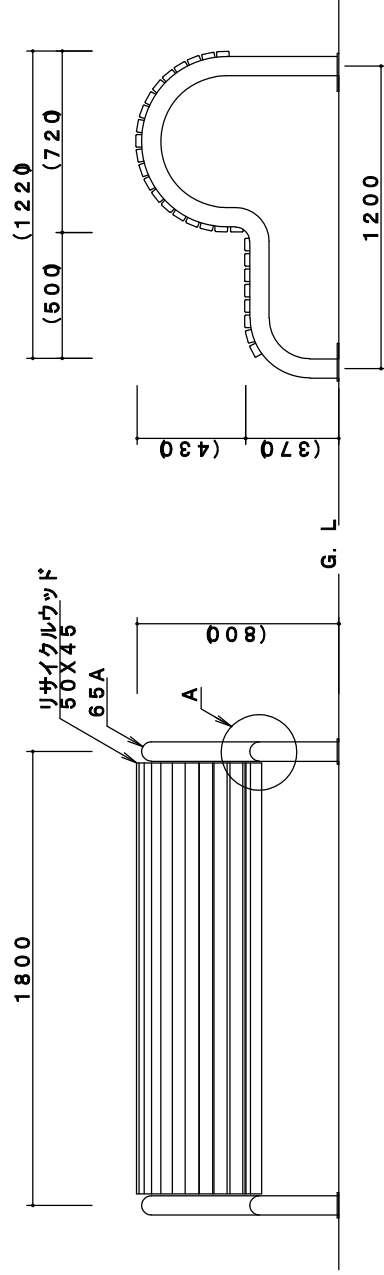

製品仕様

鋼材は、電気亜鉛メッキ処理後、合成樹脂焼付塗装とする（基礎部品は除く）。

利用対象は、大人とする。




ISO9001・ISO14001の認証取得企業で品質管理された製品とし、（一社）日本公園施設業協会の賠償責任保険付とする。本製品は、遊具の安全に関する規程JFPA-S-2024（別編：健康器具）に準拠した製品とする。



日都産業 株式会社 ZHR-148A-#00

背のばしベンチ（スチール）

モリマーキッキ株式会社 WOODY BENCH RC-100


符号	部品名称	材質	備考
1	座	再生木材 70×t30	
2	脚	アルミ合金造物	合成樹脂焼付塗装仕上
3	補強材	φ34×t3.2 鋼管	合成樹脂焼付塗装仕上
4	座フレーム	t6 鋼板	合成樹脂焼付塗装仕上

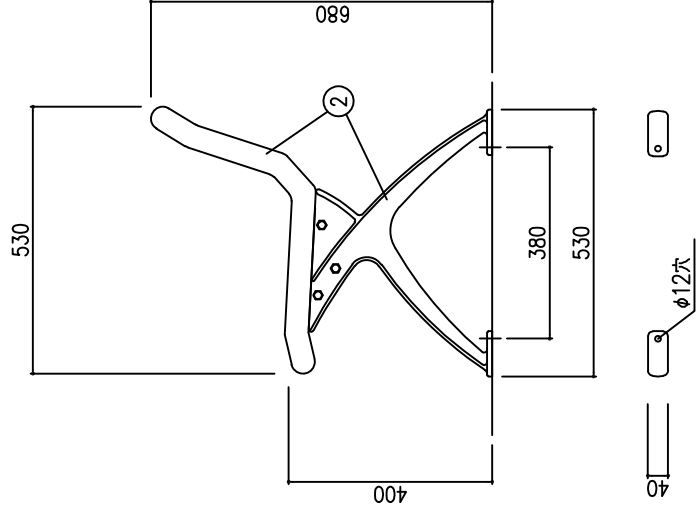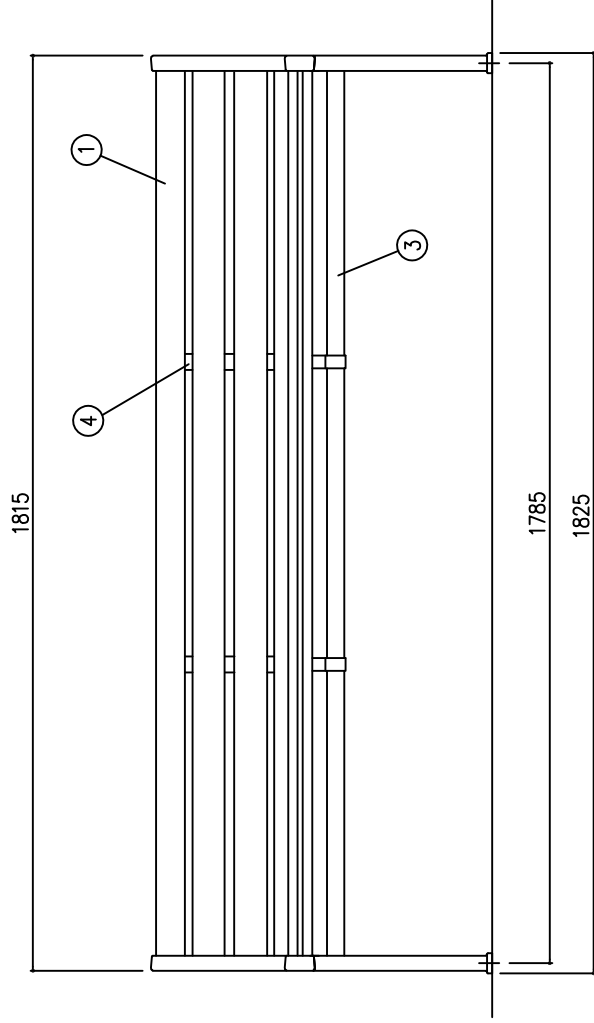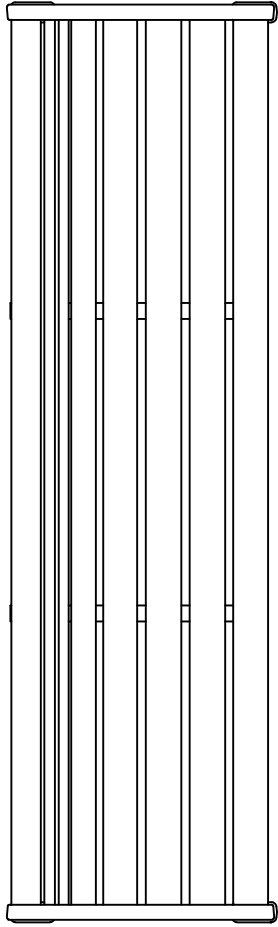


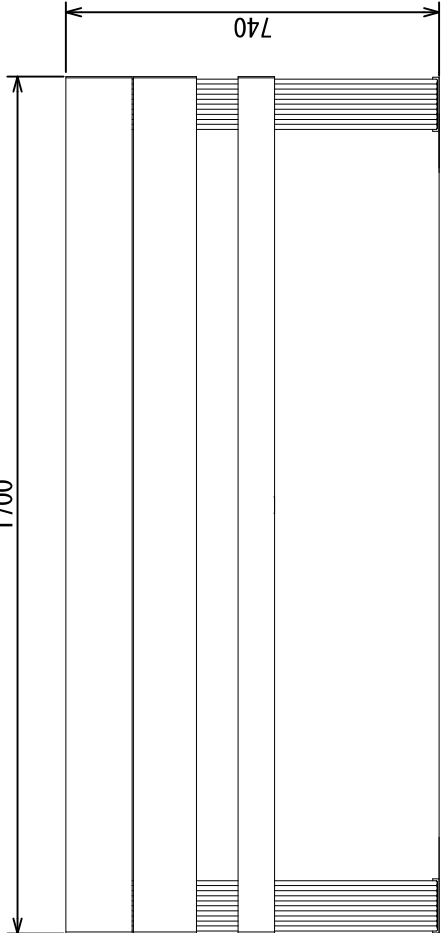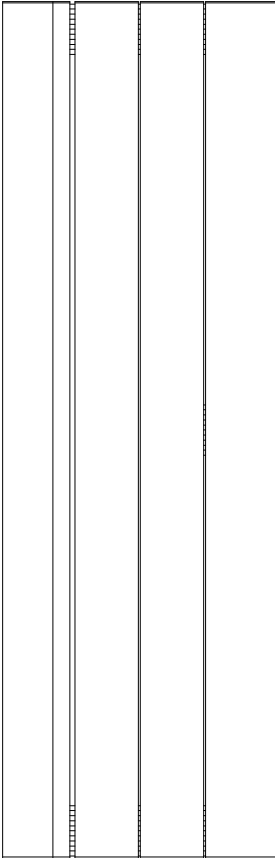



株式会社 ルイ高 RT-R141301 ベンチ(オールアルミ製)背付

	ベースゴム	エチレンプロピレンゴム	白色
座板		アルミ合金(JIS H4100 A6063S-T5)	アルマイト処理 (ダークステン艶消し)
脚部		アルミ合金(JIS H4100 A6063S-T5)	焼付塗装 (ダークステン艶消し)

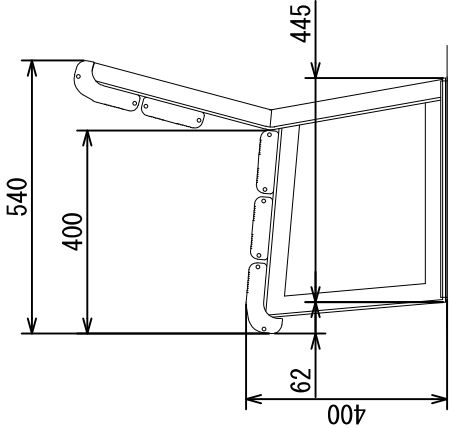


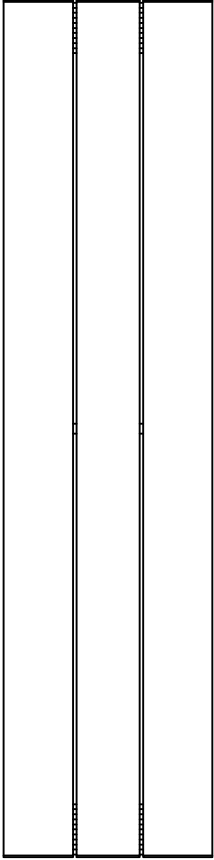


株式会社 ルイ高 RT-R141302 ベンチ（オールアルミ製）背無

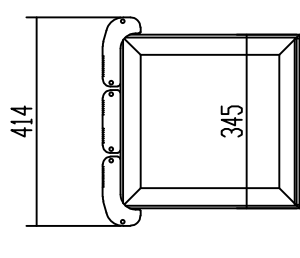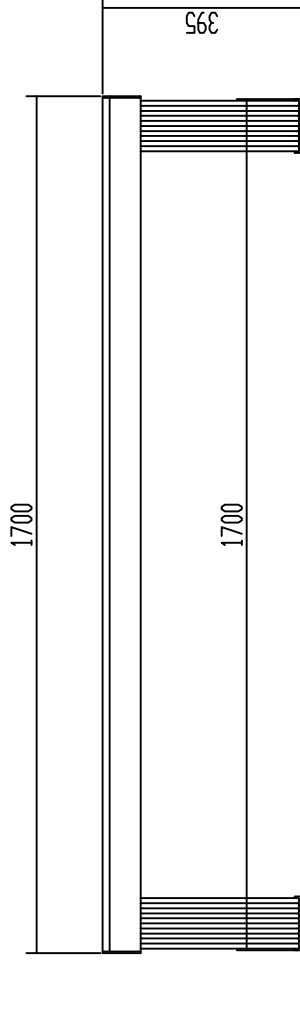


平面図 1:40

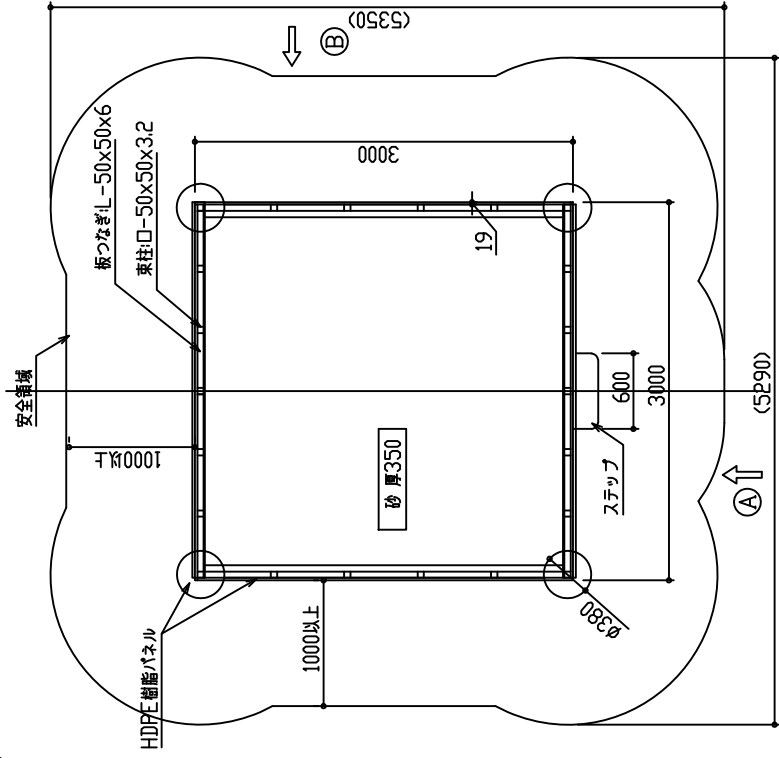


砂場断面詳細図

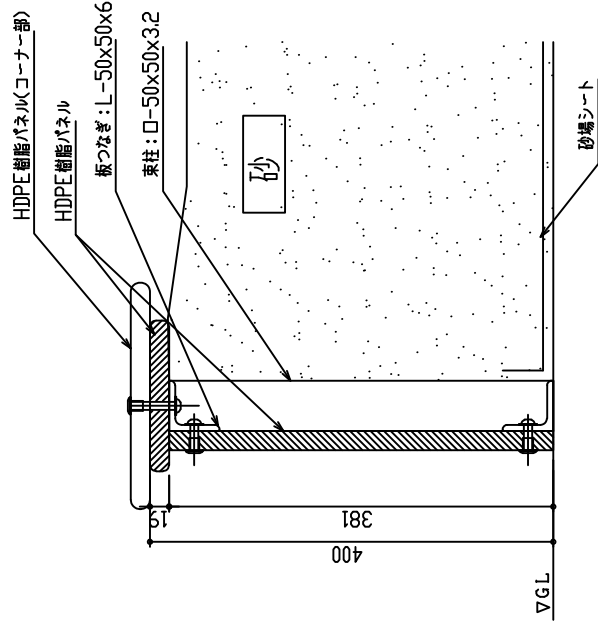

A矢視立面図

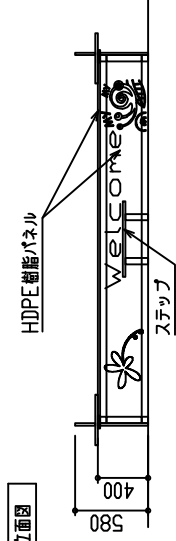



B矢視立面図


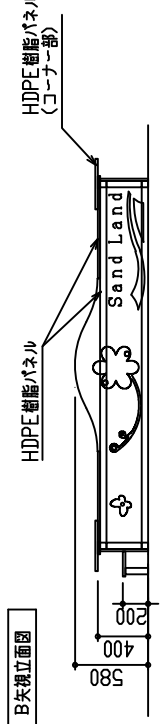


大久保体器株式会社 OT1-SN-7090
樹脂製枠 砂場 (サンドランド) (3.0X3.0)

- 共通仕様
- ・(一社)日本公園施設業協会発行の「遊具の安全に関する規程 JPFA-SP-S2024」に準拠する。
 - ・スチール部はメッキ下地の上、粉体樹脂焼付塗装仕上げとする。
 - ・HDPE樹脂パネルは高密度ポリエチレンの自由加工素材。
 - ・ISO9001認証取得工場の製品とする。
 - ・(一社)日本公園施設業協会の生産物賠償責任保険付とする。
 - ・利用対象年齢は、1～3歳とする。

- ：アルミ合金 板厚6mm/パンチング板
- 焼付塗装
- ：一般構造用角形鋼管 (JIS G3466 STKR)
- ：一般構造用炭素鋼管 (JIS G3444 STK)
- 電氣亜鉛メッキ処理後焼付塗装
- ：一般構造用圧延鋼材 (JIS G3101 SS)
- 電氣亜鉛メッキ処理後焼付塗装 (橙色)
- ：ビニロン 2S/300本
- ：防水帆布、芯材はポリエチレンフォーム
(正面は肉厚50mm、側面30mm) (赤色)
- ：6本付属(フレーム固定用)
- 棒鋼、電氣亜鉛メッキ処理
- ：ステンレス製 (SUS304)
- ：187kg/基 (ウエイトは含まず)

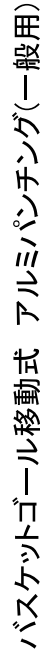
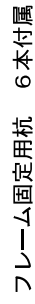


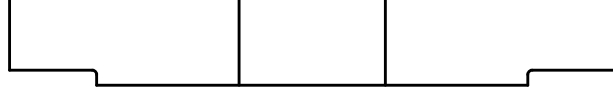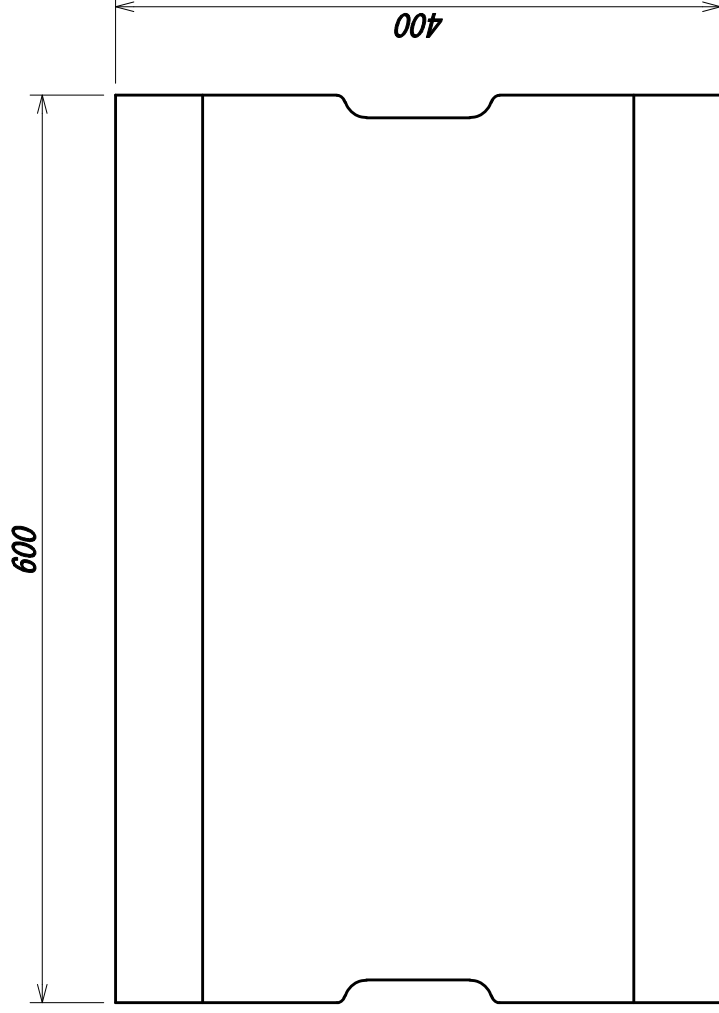

仕様：コンクリート製
重量：約30kg




株式会社 ルイ高 RT-B060931
バスケットゴール
ウエイト

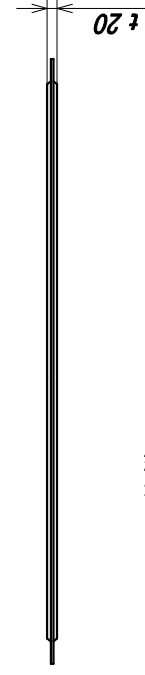
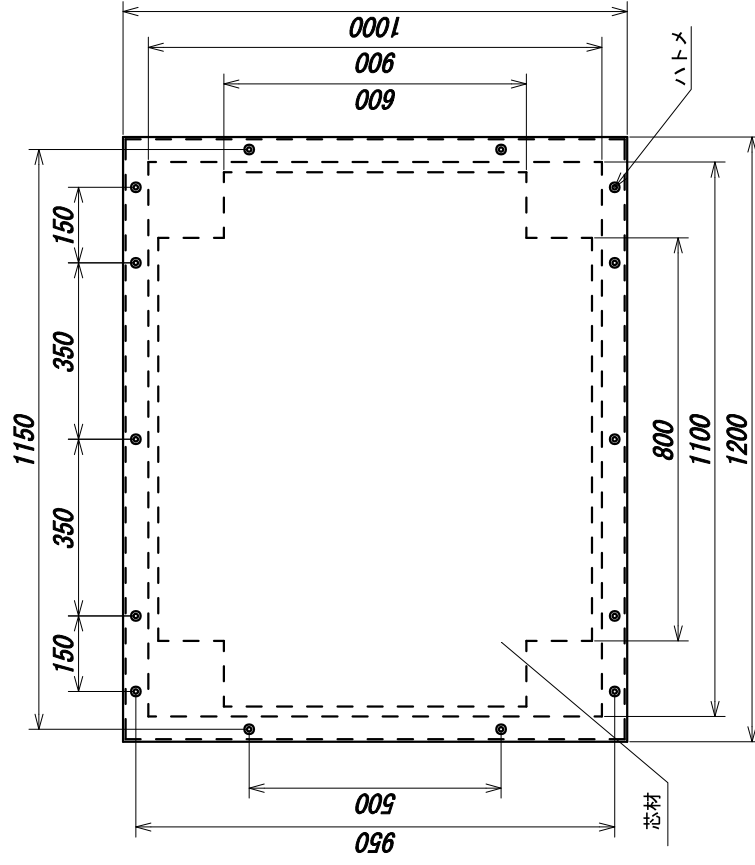


仕様
 外皮 : 防水帆布
 芯材 : ポリエチレンフォーム
 固定方法 : ハットメ式
 色 : 赤

バスケットゴール移動式(一般用)
 RT-B060922




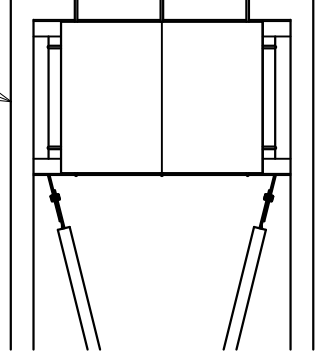


コンクリートウエイト
 RT-B060931

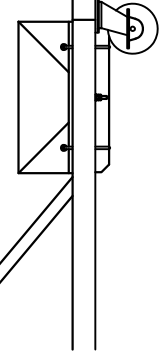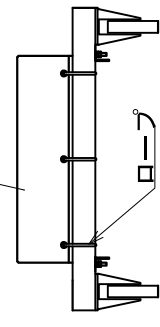

取付図





株式会社 ルイ高 RT-P171117
 バスケットゴール移動式
 ウェイトカバー(一般用)

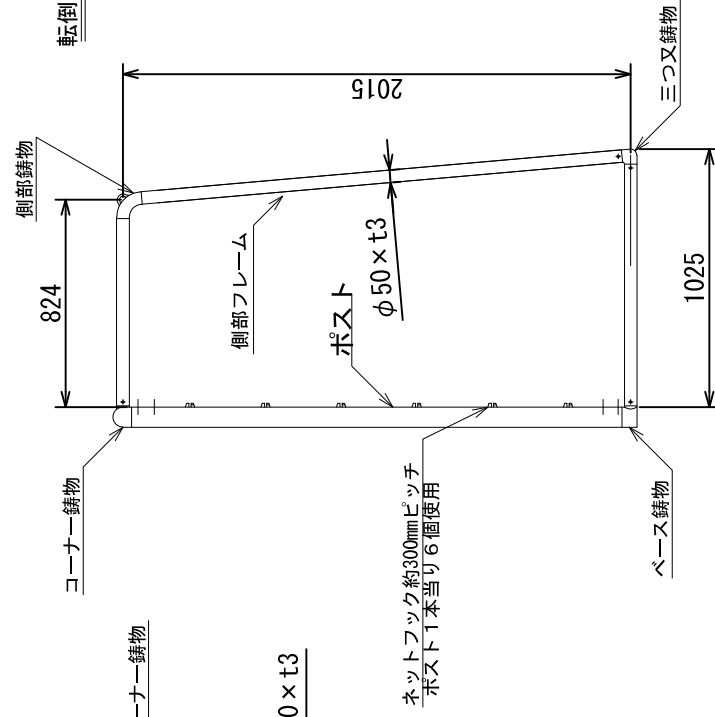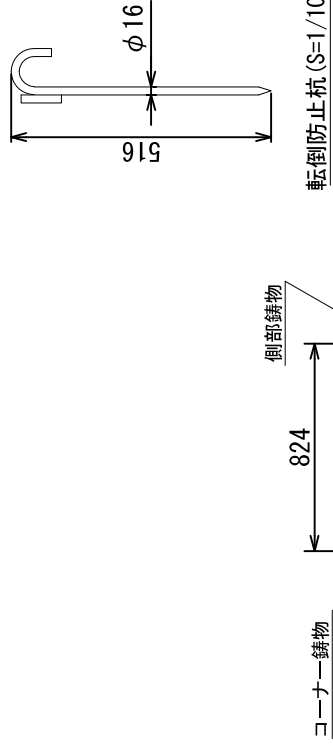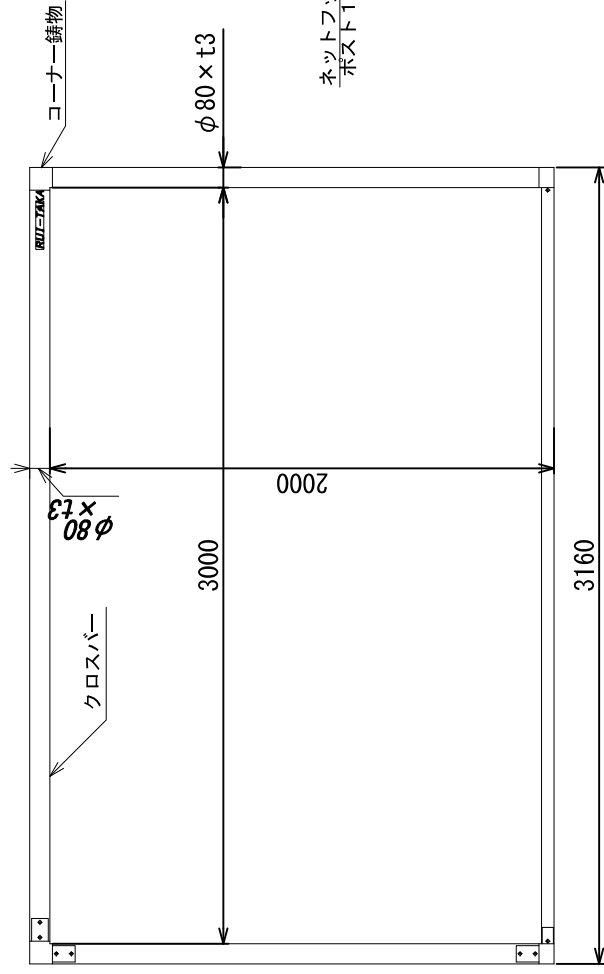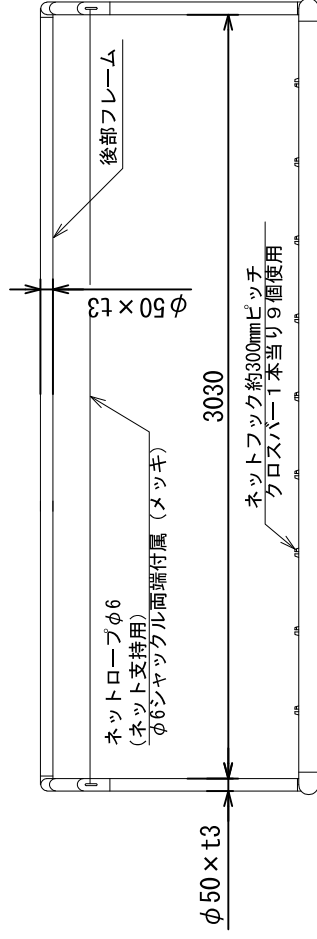

株式会社 ルイ高 RT-F011950

重量 : 1/2対 35kg




フットサルゴールアルミ

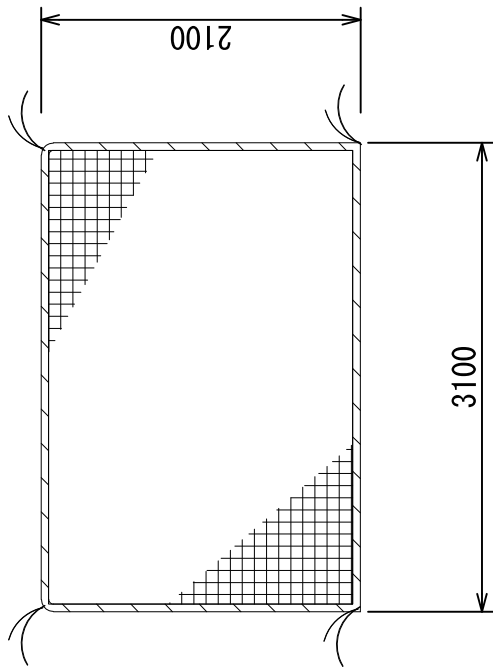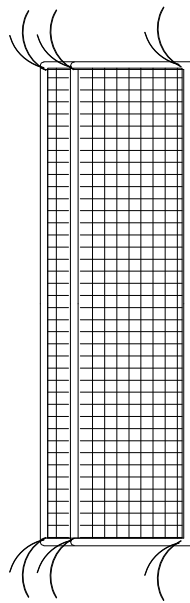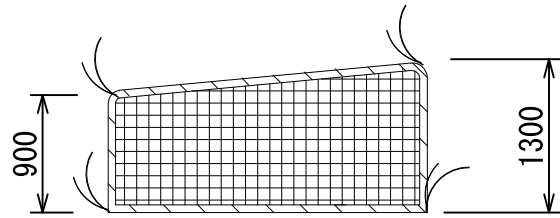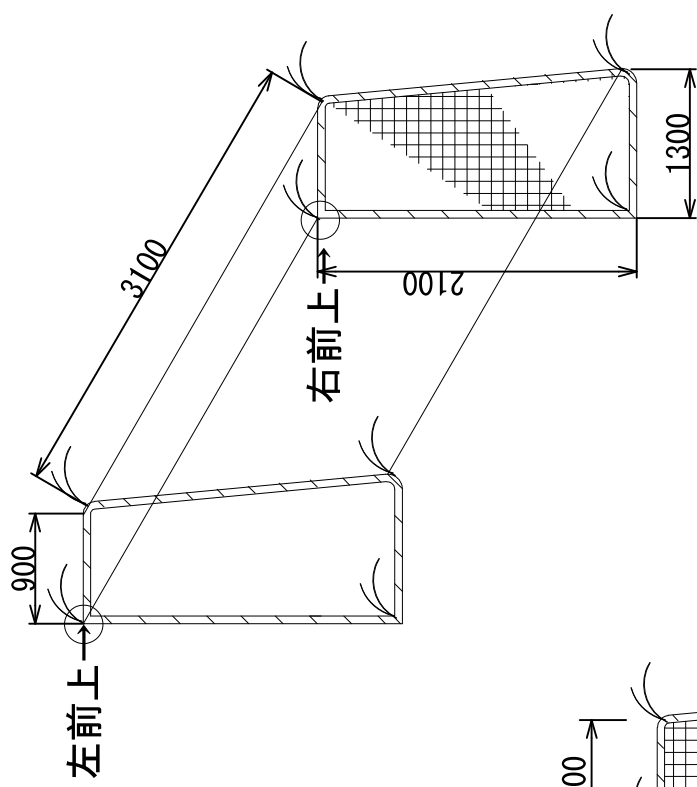

株式会社 ルイ高 RT-N162700
フットサル/ハンドボール
ゴールネット


重量 : 4.9kg/半対

株式会社 ルイ高 RT-F010976 フットサルゴールウェイト 10KG

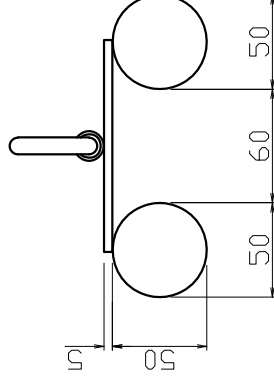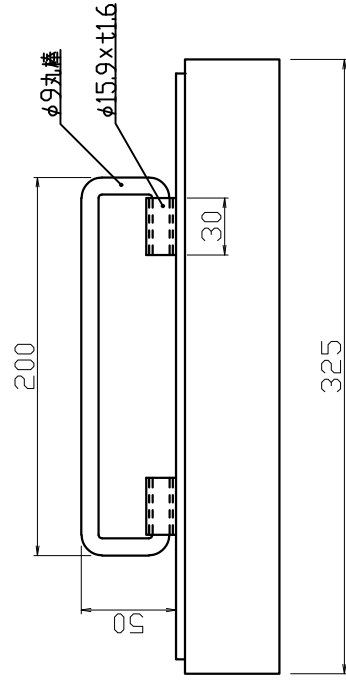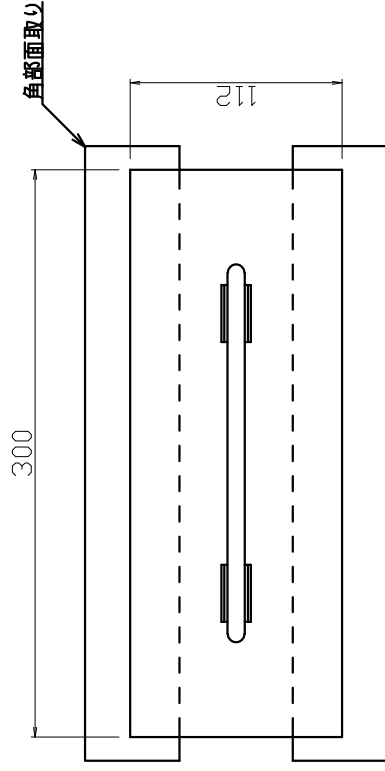

重量：約10kg

アドバンスねやがわ1号館屋上整備事業 備品配置図(スポーツ関連備品)

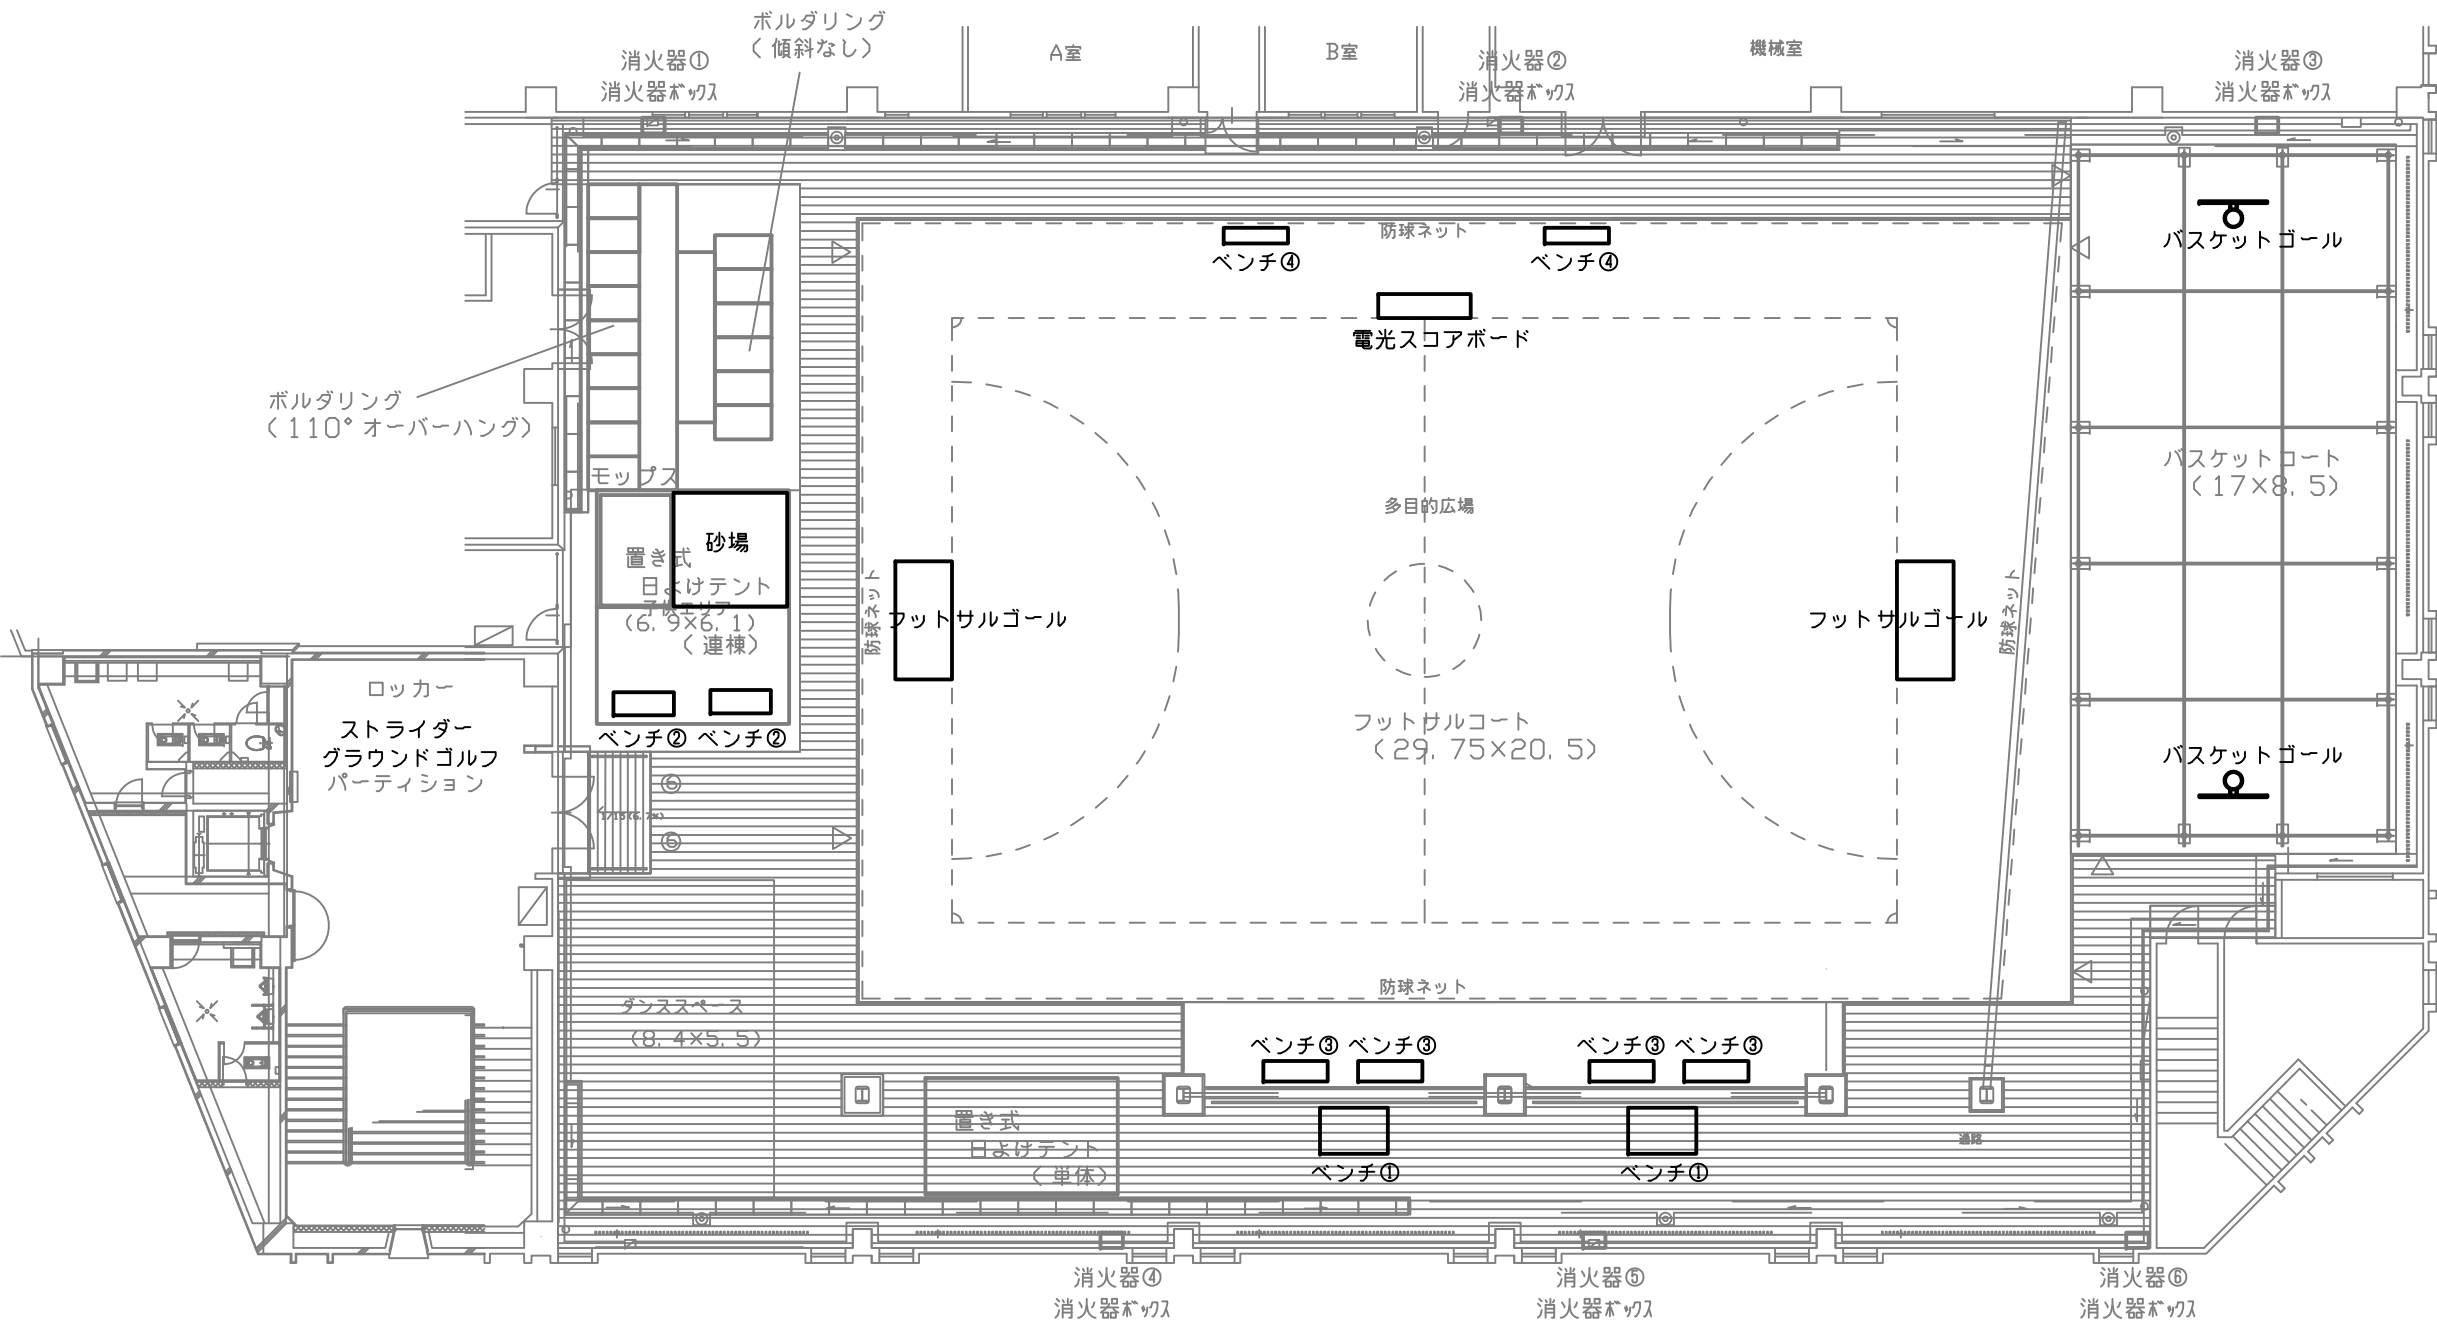

総合センター跡地整備事業 備品配置図

寝屋川市保健福祉センター（存置建物）

電動スコアボード・フロアスタント

フットサルゴール

テニス移動式ネット

グラウンドゴルフ


自走式駐車場（65台）

配置図 1:400


ひなた歯科クリニック

駐車場

アドバンスねやがわ 1 号館屋上整備事業 付近図（スポーツ関連備品）

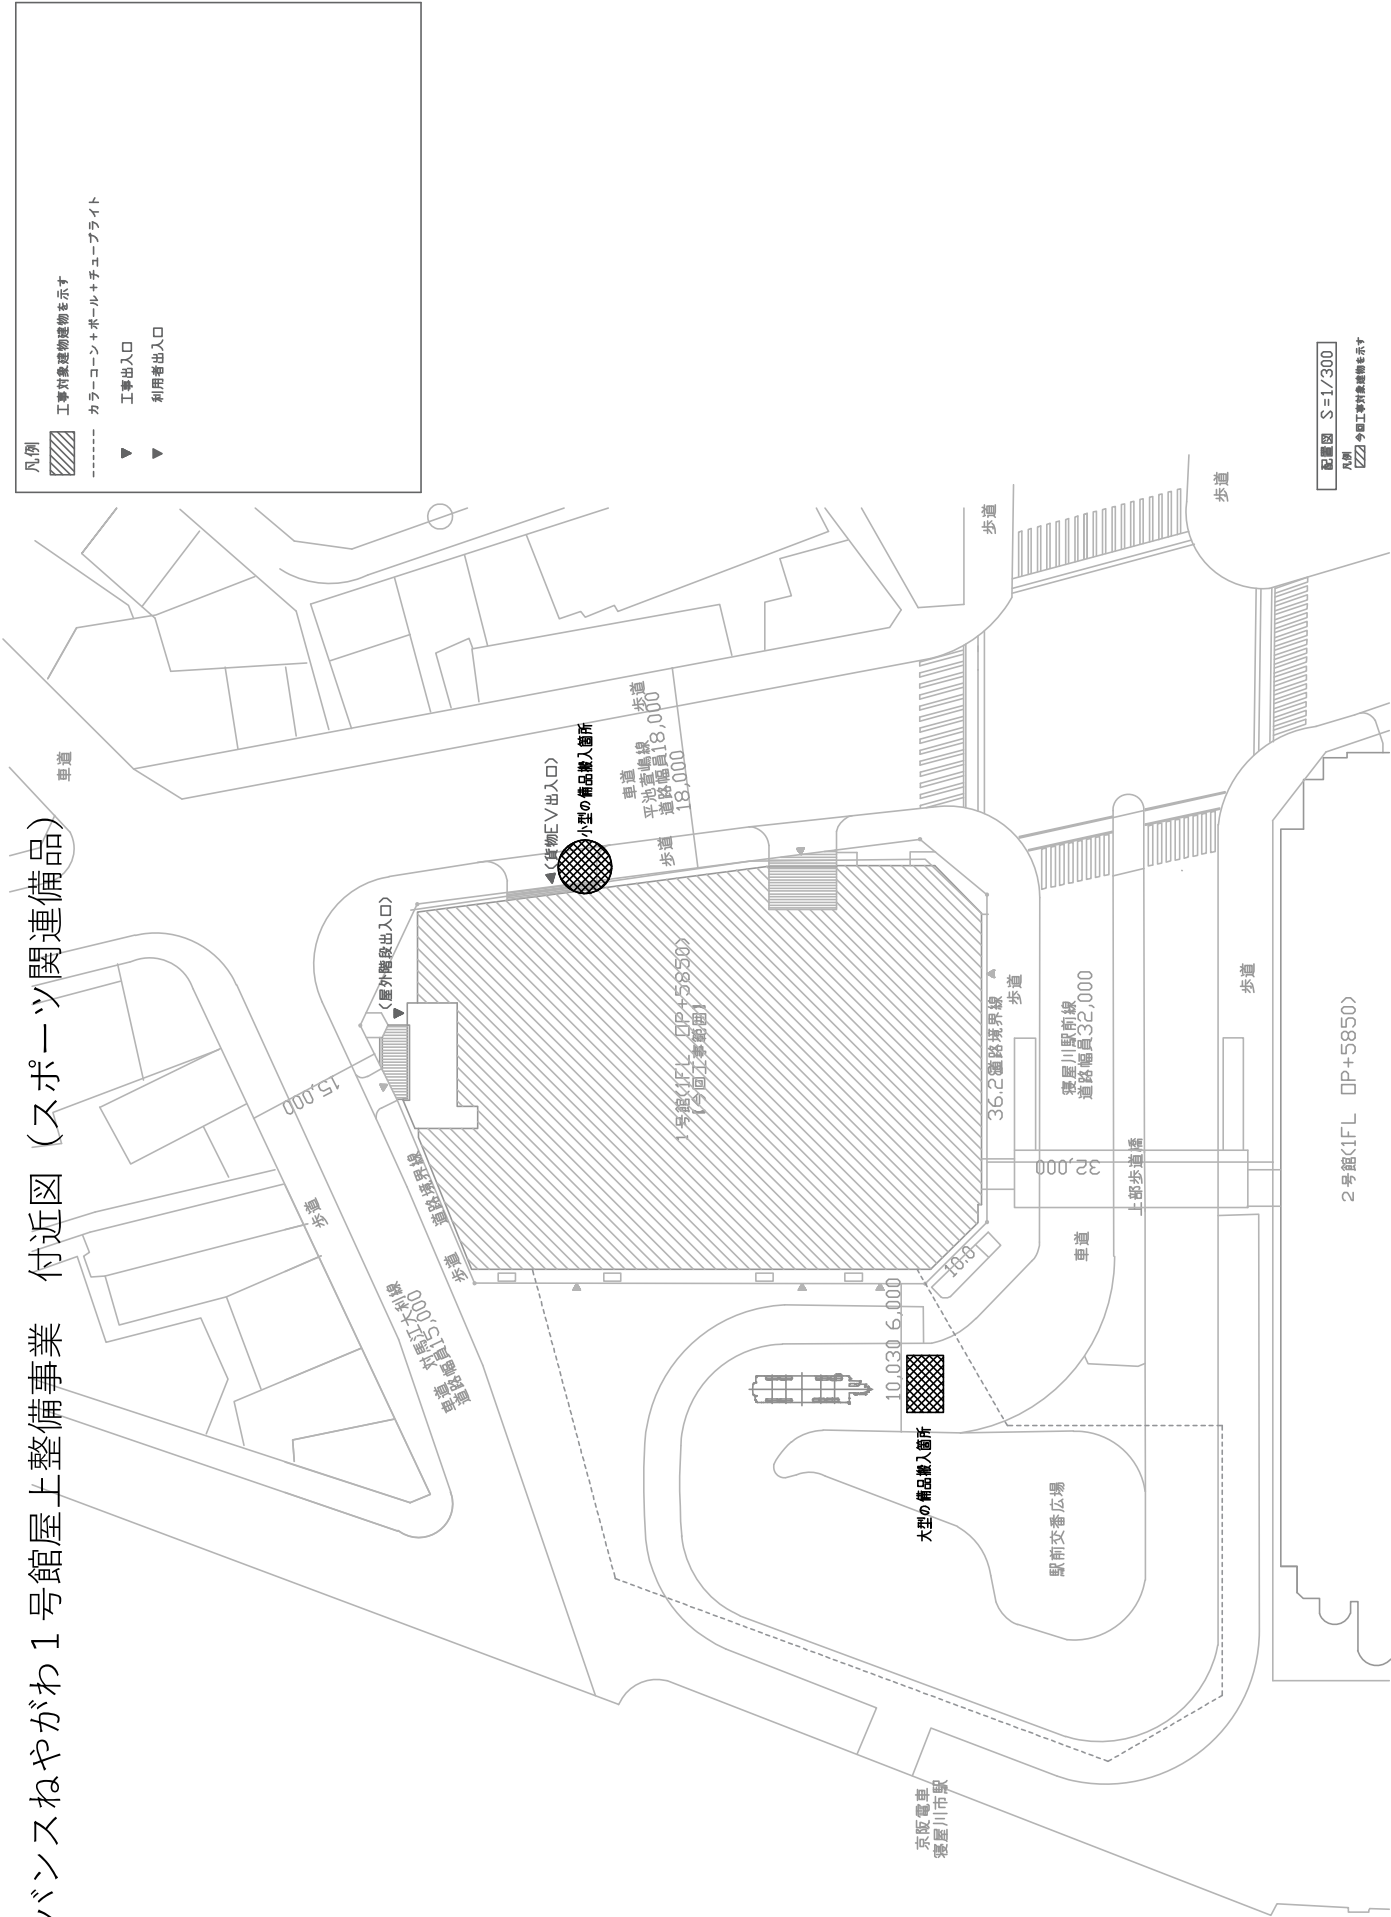

配置図 S=1/300
凡例
工事対象建築物を示す

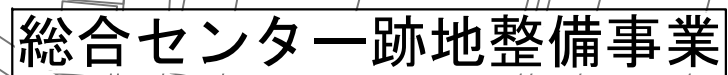

凡 例

← 搬入動線

搬入口

寝屋川市
保健福祉センター

多目的スポーツ広場

立体駐車場

寝屋川市立第二中学校

池田素線

木屋門真線

池田素子

木屋門真線

バスケットコー

バスケットコート

駐輪組