
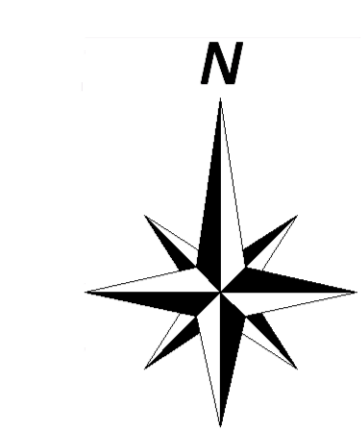


寝屋川市下水道台帳

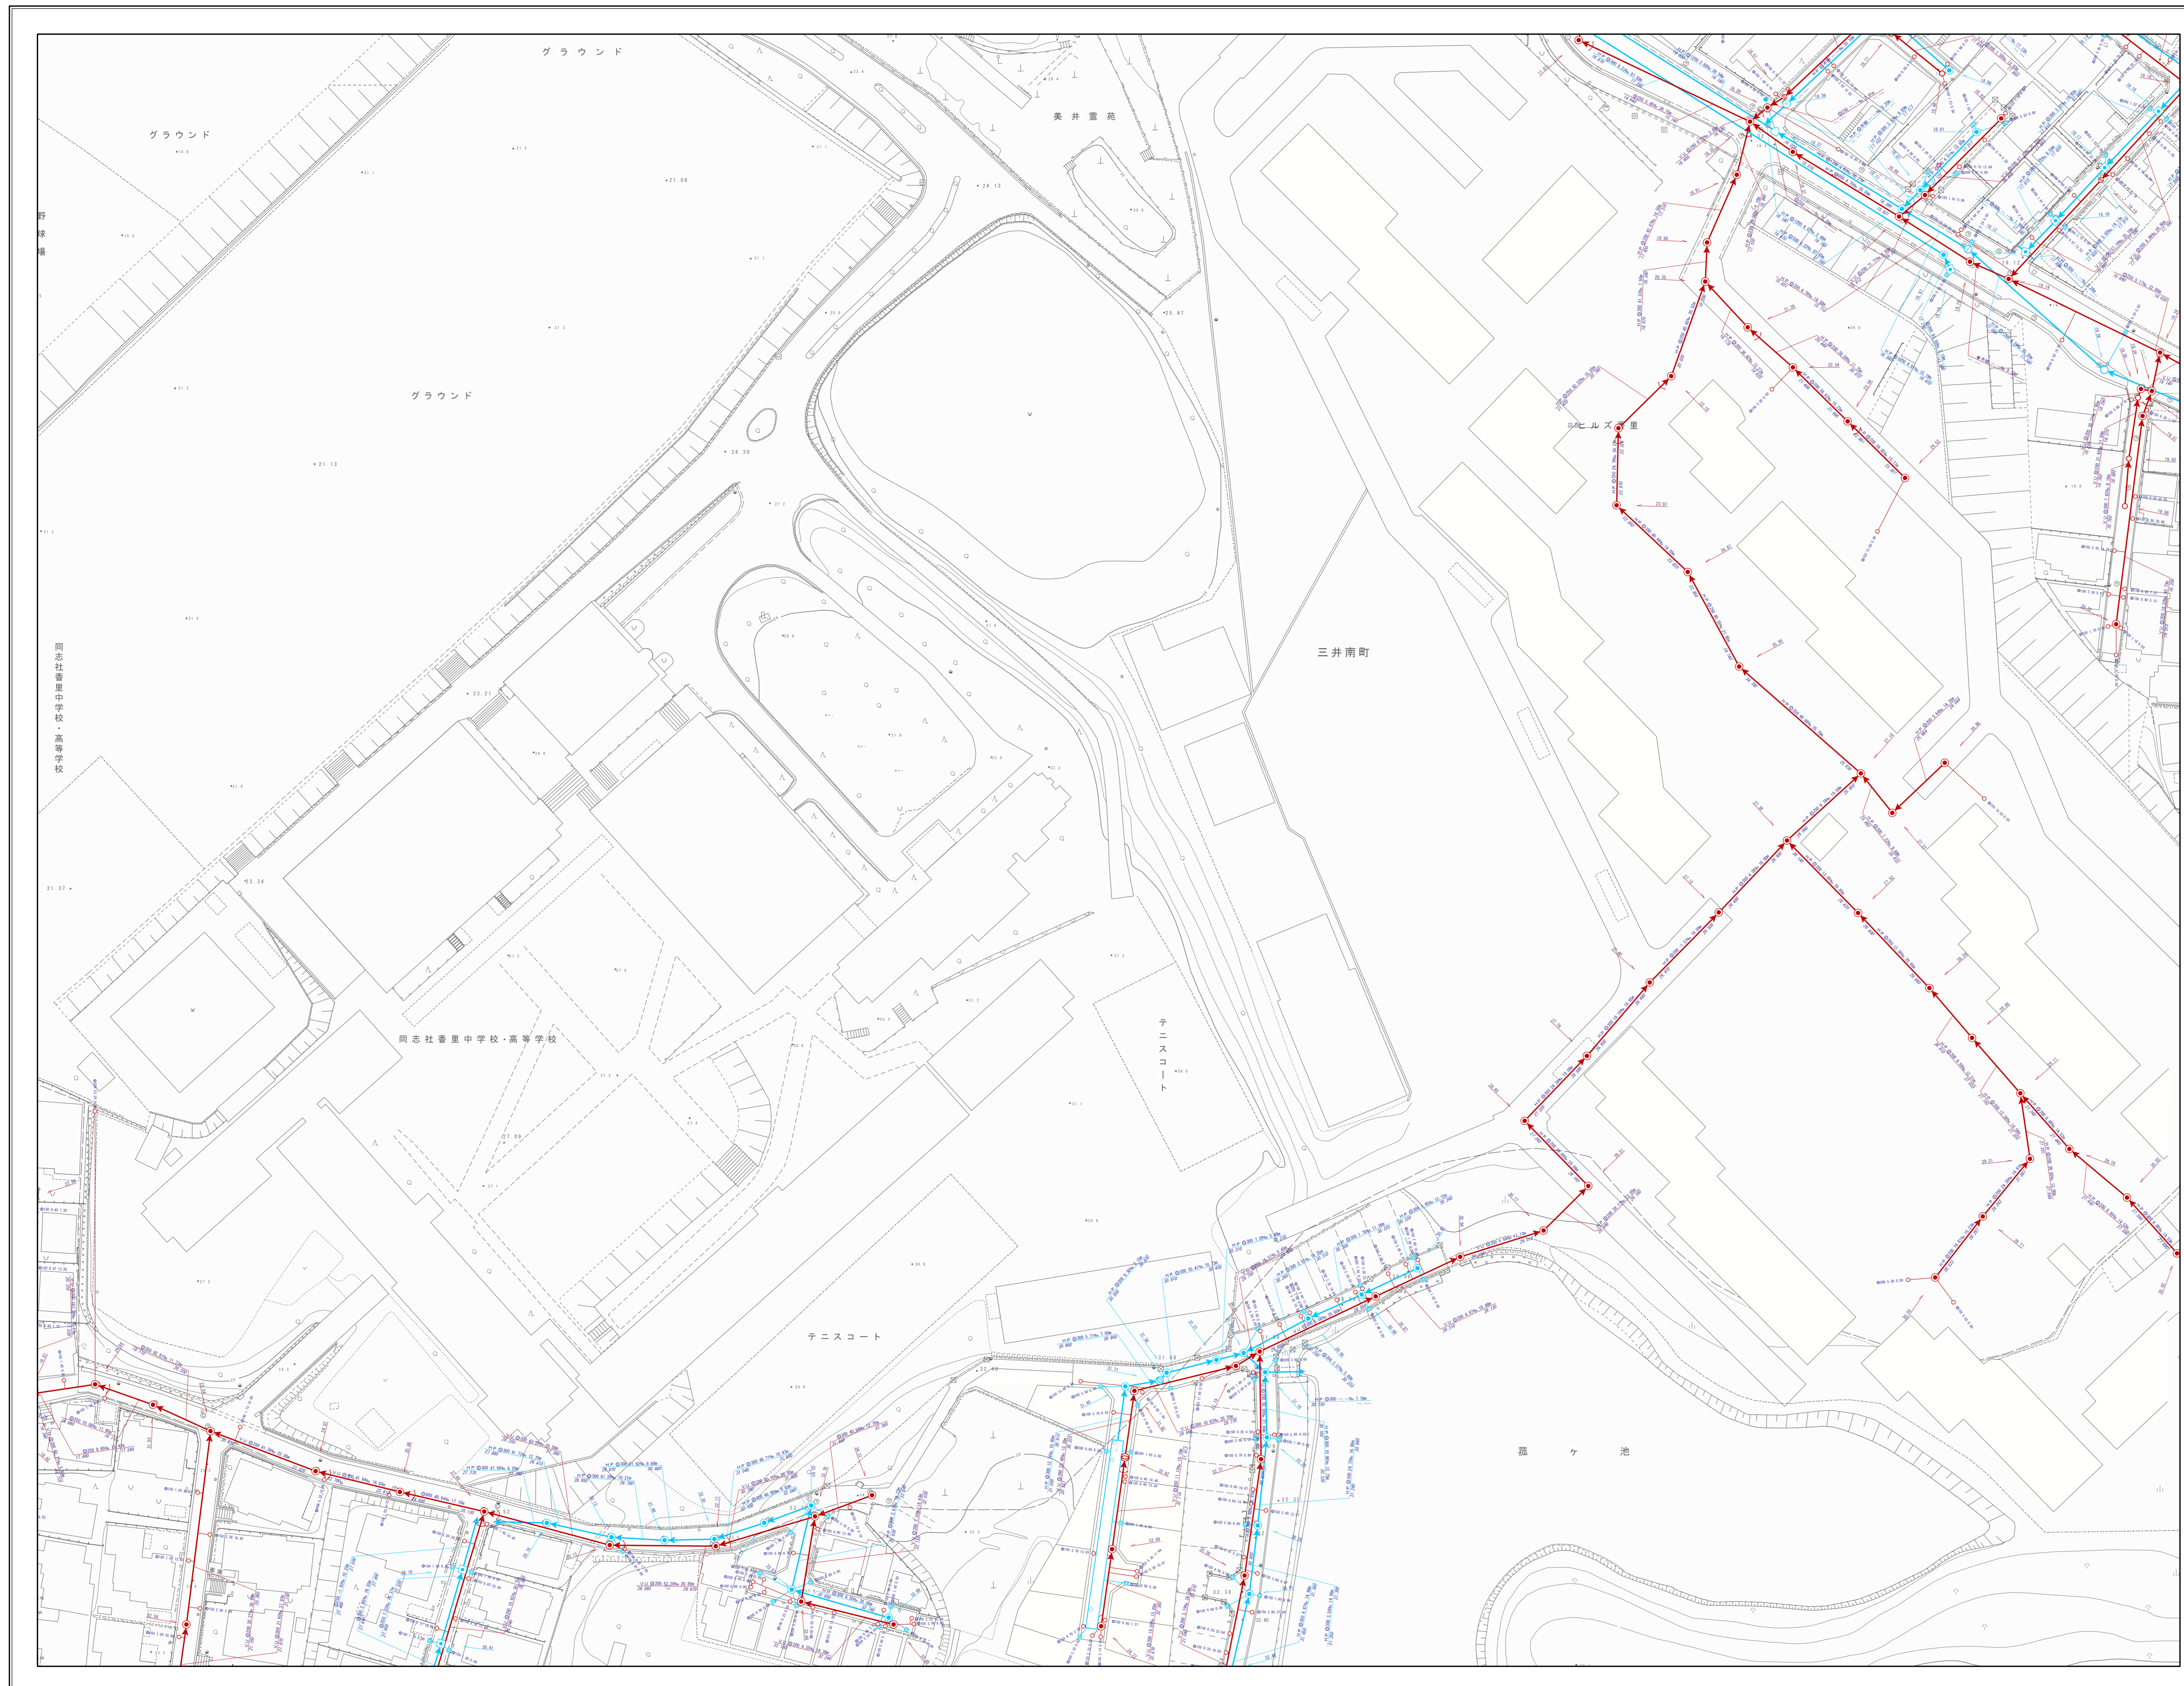

凡		例	
記号		名称	
———▶		流域幹線	
———▶		幹線管渠	
———▶		枝線管渠	
———▶		汚水	
———▶		雨水	
———▶		合流	
———▶		副管	
人 孔			
⊙	Y号人孔	⊕	O号人孔
⊙	1号人孔	⊕	橋田人孔
⊙	2号人孔	●	小口人孔
⊙	3号人孔	●	塩ビ30人孔
⊙	4号人孔	●	コンφ45人孔
⊙	5号人孔	⊕	レジン人孔
⊙	6号人孔	P0	マンホールポンプ 0号人孔
⊙	7号人孔	P1	マンホールポンプ 1号人孔
⊙	特1号人孔	P2	マンホールポンプ 2号人孔
⊙	特2号人孔	P3	マンホールポンプ 3号人孔
⊙	特3号人孔	P4	マンホールポンプ 4号人孔
⊙	特4号人孔	P	マンホールポンプ 特殊人孔
⊙	矩形人孔	P	マンホールポンプ 人孔種別不明
⊙	特殊人孔	P	ポンプ場
⊙	伏越人孔	▽	吐け口
⊙	φ500特殊人孔		キャップ止め
⊙	φ600特殊人孔	.	吐け口
⊙	φ750特殊人孔	⊗	ダミー人孔
⊙	会所	?	不明
雨 水 施 設			
⊕	樋門	■	調節池
ま す			
⊕	汚水樹	⊕	雨水樹
⊕	道路雨水樹	⊕	ポンプ
⊕	キャップ止	⊕	不明
人 孔 属 性			
⊕	地盤高	111.110	
管 渠 属 性			
⊕	管断面 勾配	管断面 勾配	
⊕	管径 ↓ 区間距離	管径 ↓ 区間距離	
⊕	VU Q200 0.48% 20.75m	VU Q200 0.48% 20.75m	
⊕	上流管底高	下流管底高	
⊕	4.230	4.220	
⊕	4.230	4.220	
取 付 管 属 性			
⊕	管断面 取付管延長	管径	
⊕	100 4.29 10.84		
⊕	管径	上流側人孔からの距離	