
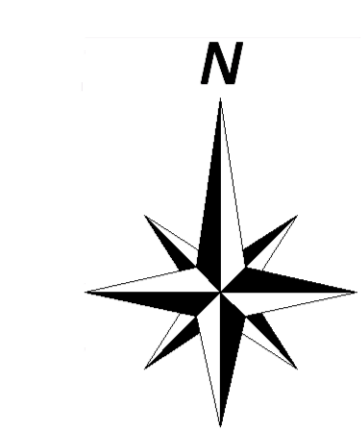


寝屋川市下水道台帳

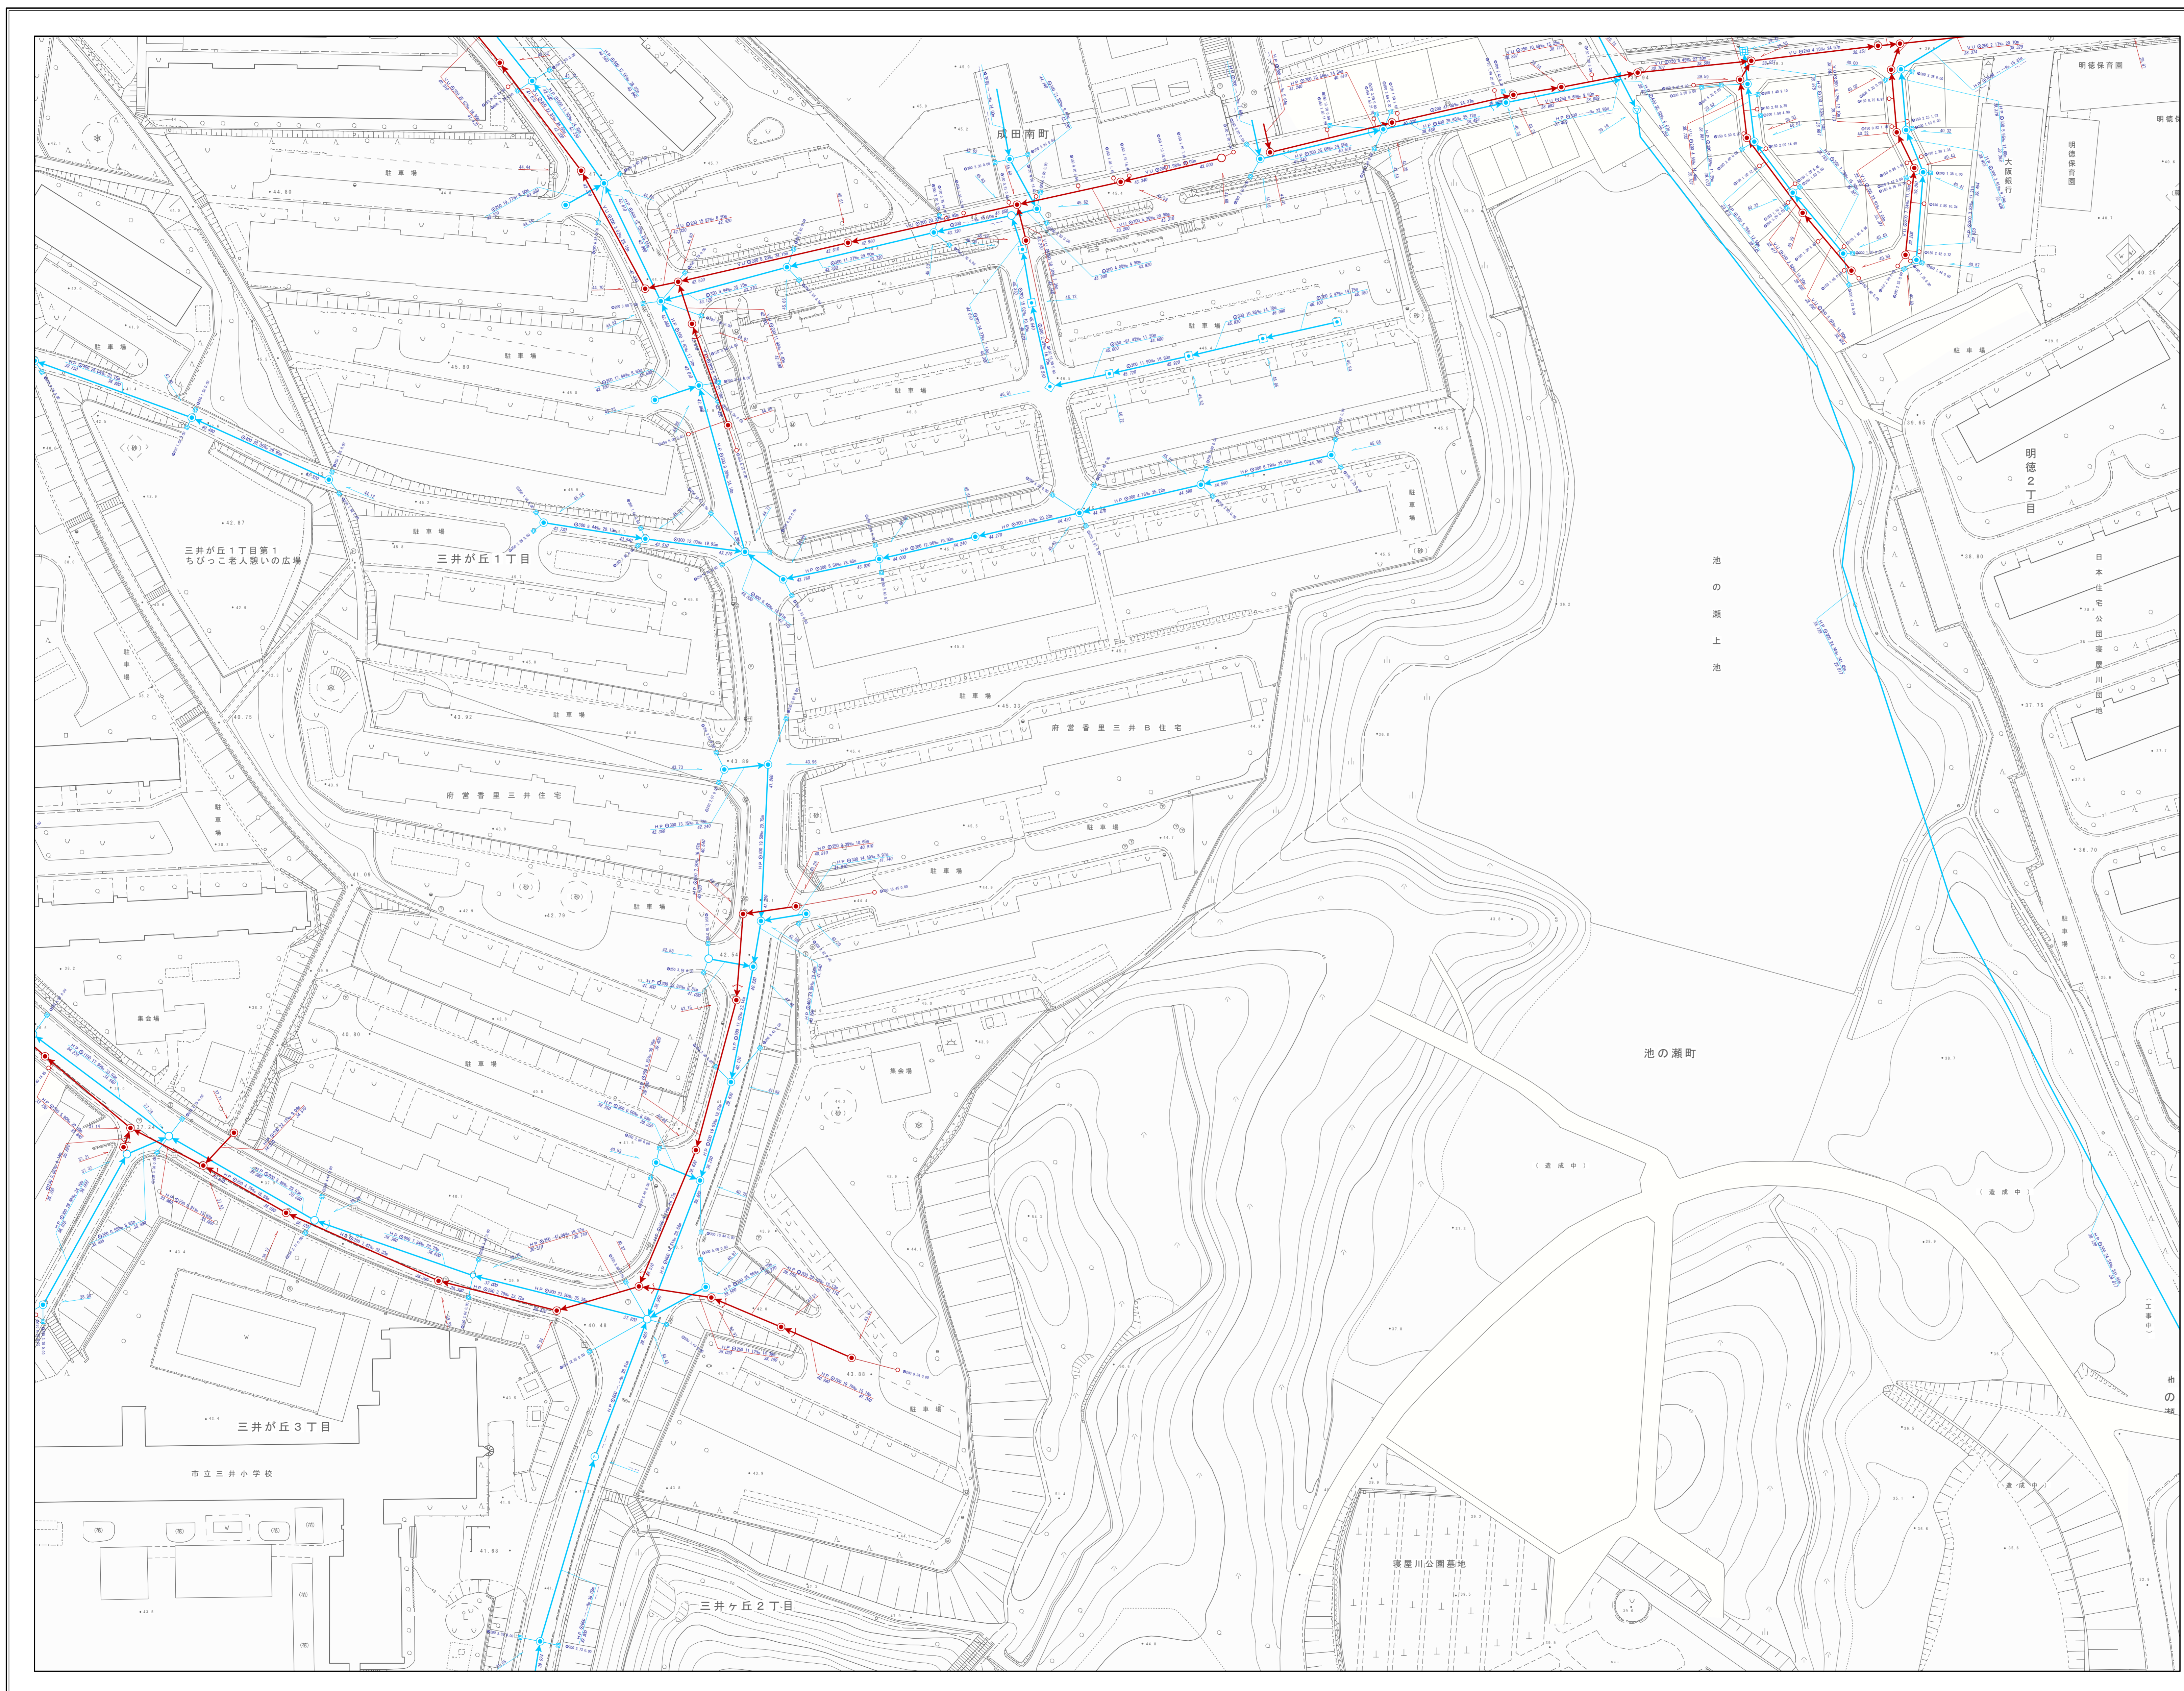

凡		例	
記号	名称	記号	名称
———→	流域幹線	———→	幹線管渠
———→	枝線管渠	———→	汚水
———→	雨水	———→	合流
———→	副管	○	人孔
○	Y号人孔	○	0号人孔
○	1号人孔	○	橋田人孔
○	2号人孔	●	小口人孔
○	3号人孔	●	塩ビ30人孔
○	4号人孔	●	コンφ45人孔
○	5号人孔	○	レジン人孔
○	6号人孔	○	マンホールポンプ0号人孔
○	7号人孔	○	マンホールポンプ1号人孔
○	特1号人孔	○	マンホールポンプ2号人孔
○	特2号人孔	○	マンホールポンプ3号人孔
○	特3号人孔	○	マンホールポンプ4号人孔
○	特4号人孔	○	マンホールポンプ特殊人孔
○	矩形人孔	○	マンホールポンプ人孔種別不明
○	特殊人孔	○	ポンプ場
○	伏越人孔	○	吐け口
○	φ500特殊人孔		キャップ止め
○	φ600特殊人孔	.	吐け口
○	φ750特殊人孔	⊗	ダミー人孔
○	会所	?	不明
雨水施設			
○	樋門	○	調節池
ます			
○	汚水樹	○	雨水樹
○	道路雨水樹	○	ポンプ
○	キャップ止	○	不明
人孔属性			
○	地盤高	111.110	
管渠属性			
管断面 勾配	管種 ↓ 管径 ↓ 区間距離	管断面 勾配	管種 ↓ 管径 ↓ 区間距離
4.230	VU Q200 0.48% 20.75m	4.220	VU Q200 0.48% 20.75m
上流管底高	下流管底高	上流管底高	下流管底高
取付管属性			
管断面	取付管延長	管径	上流側人孔からの距離
100	4.29	10.04	