


寝屋川市下水道台帳

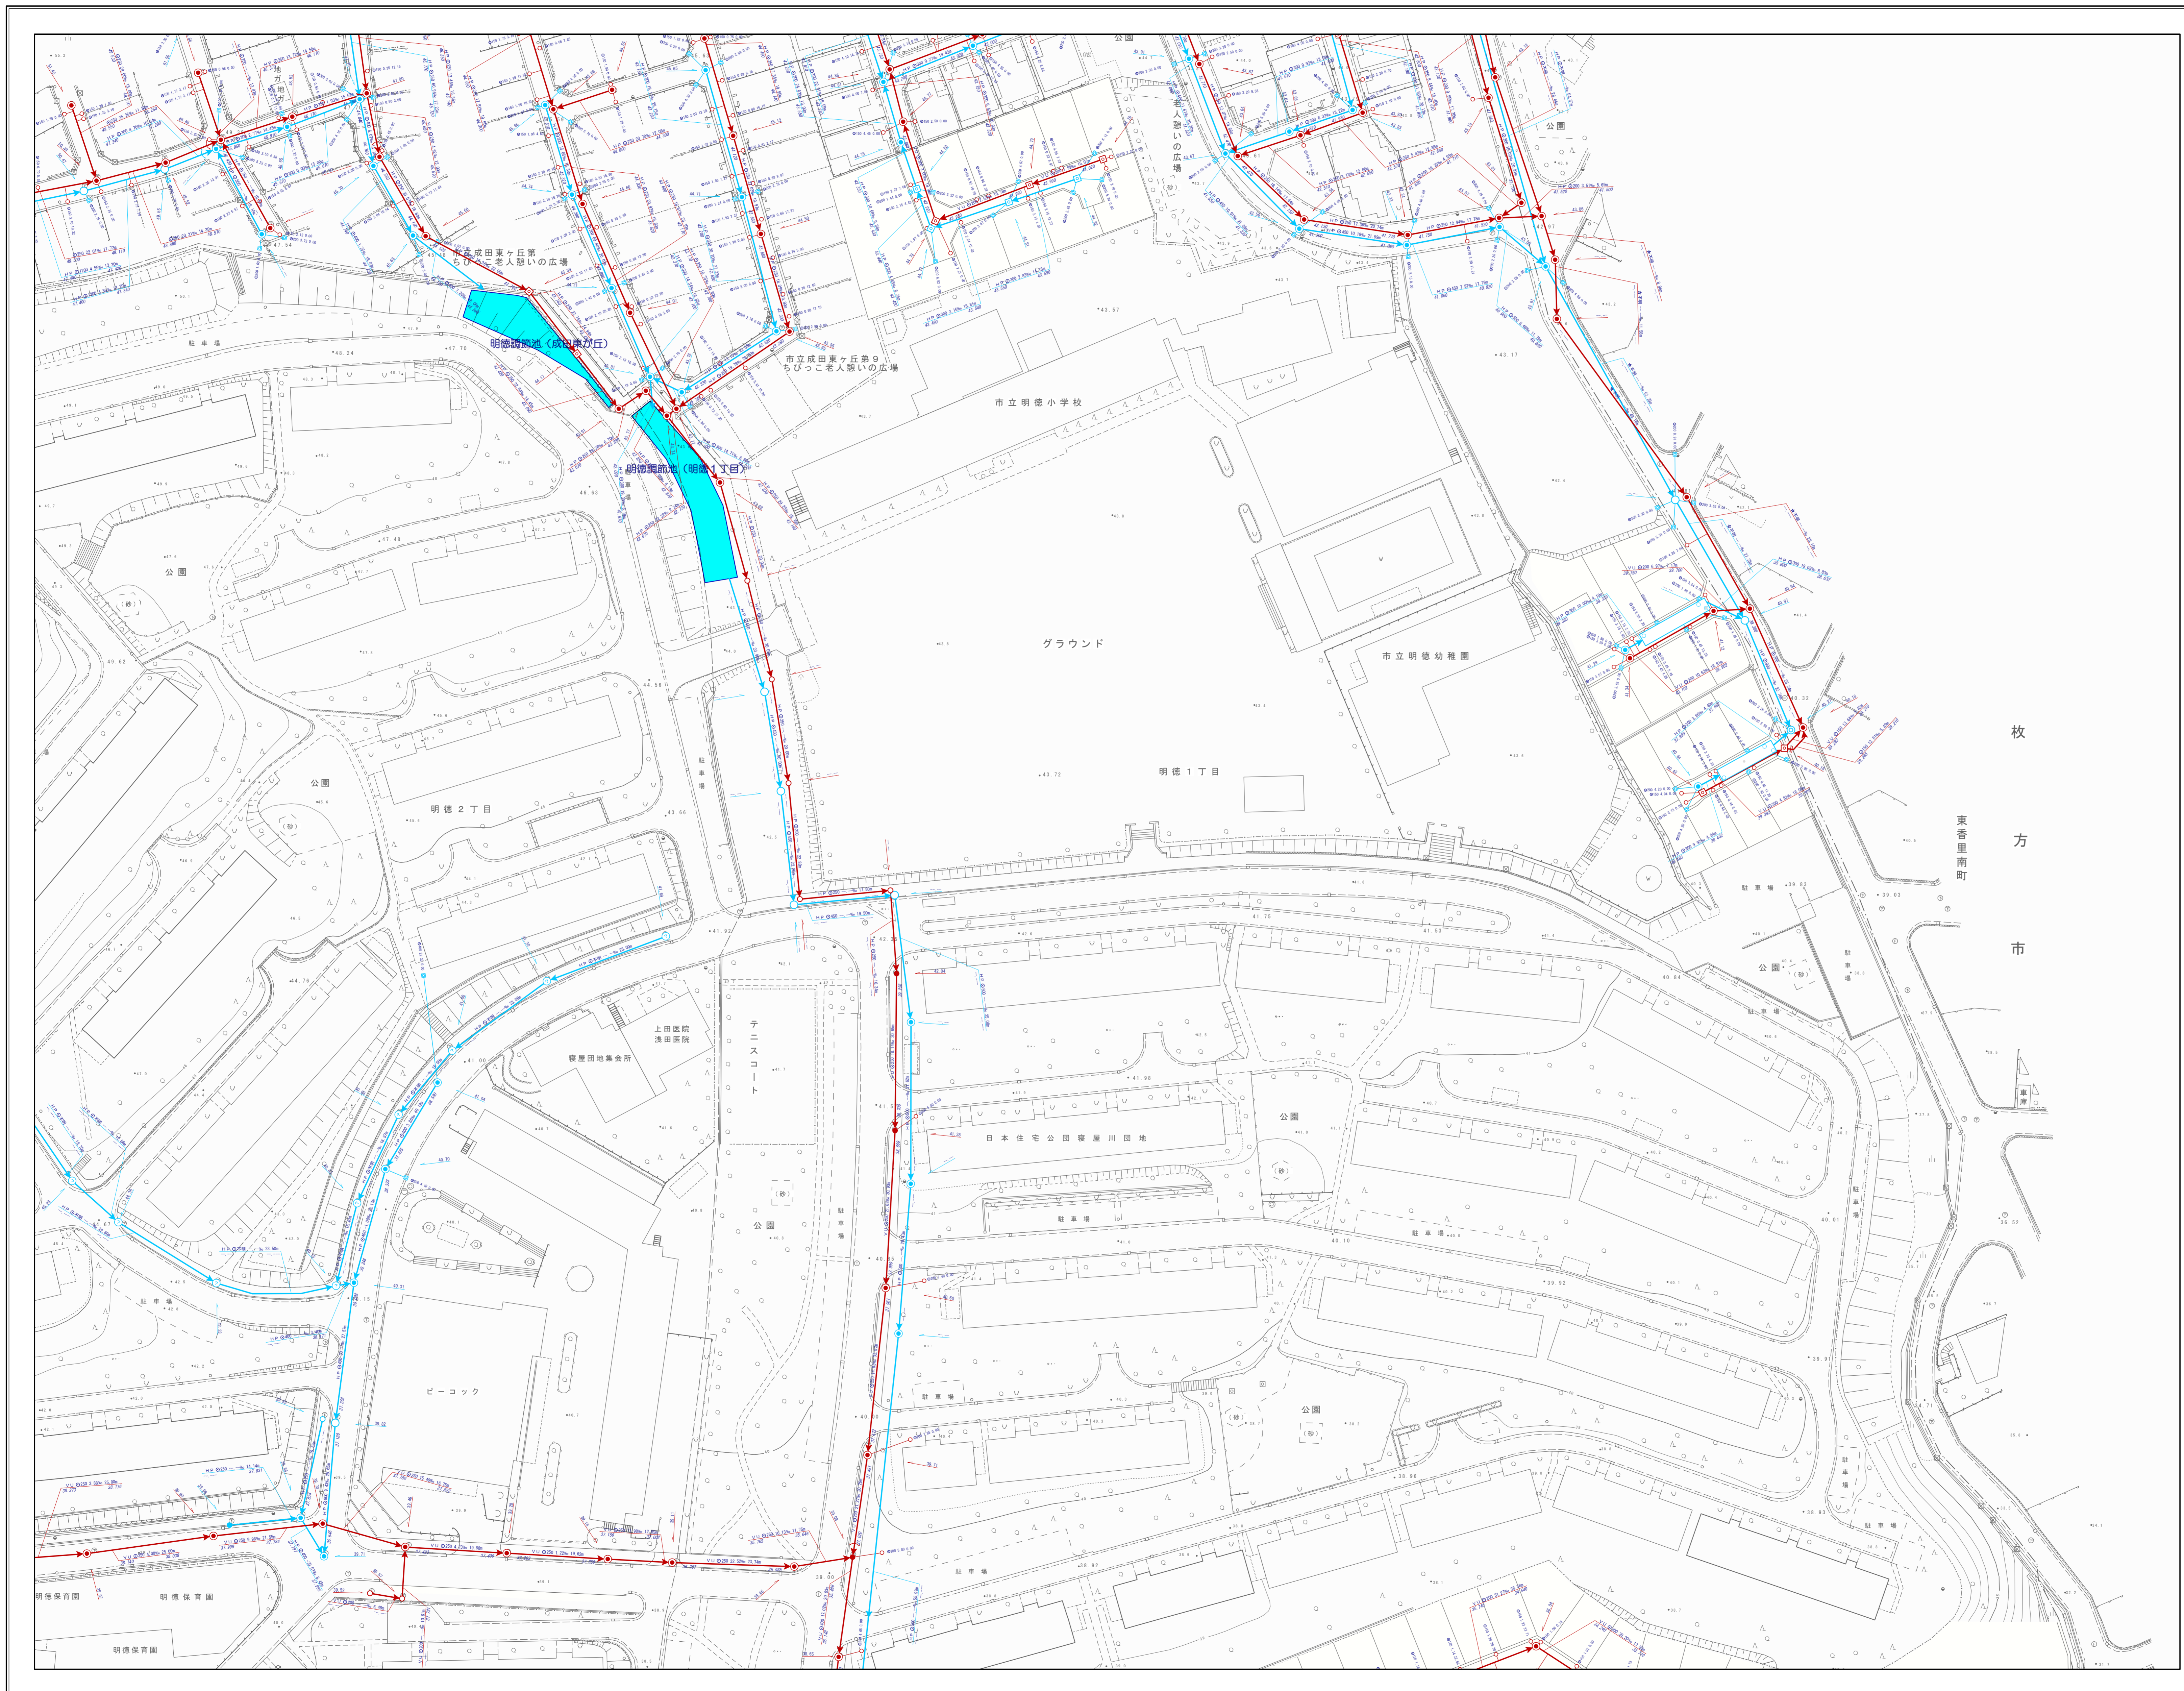

凡		例	
記号	名称	記号	名称
———→	流域幹線	———→	幹線管渠
———→	幹線管渠	———→	枝線管渠
———→	枝線管渠	———→	汚水
———→	汚水	———→	雨水
———→	雨水	———→	合流
———→	合流	———→	副管
人 孔			
⊙	Y号人孔	⊙	O号人孔
⊙	1号人孔	⊙	楕円人孔
⊙	2号人孔	●	小口人孔
⊙	3号人孔	●	塩ビ30人孔
⊙	4号人孔	●	コンφ45人孔
⊙	5号人孔	⊙	レジン人孔
⊙	6号人孔	⊙	マンホールポンプ 0号人孔
⊙	7号人孔	⊙	マンホールポンプ 1号人孔
⊙	特1号人孔	⊙	マンホールポンプ 2号人孔
⊙	特2号人孔	⊙	マンホールポンプ 3号人孔
⊙	特3号人孔	⊙	マンホールポンプ 4号人孔
⊙	特4号人孔	⊙	マンホールポンプ 特殊人孔
⊙	矩形人孔	⊙	マンホールポンプ 人孔種別不明
⊙	特殊人孔	⊙	ポンプ場
⊙	伏越人孔	⊙	吐け口
⊙	φ500特殊人孔		キャップ止め
⊙	φ600特殊人孔	.	吐け口
⊙	φ750特殊人孔	⊙	ダミー人孔
⊙	会所	?	不明
雨 水 施 設			
⊙	樋門	■	調節池
ま す			
⊙	汚水樹	⊙	雨水樹
⊙	道路雨水樹	⊙	ポンプ
⊙	キャップ止	⊙	不明
人 孔 属 性			
⊙	地盤高	111.110	
管 渠 属 性			
⊙	管断面 勾配	管断面 勾配	
⊙	管径 ↓ 区間距離	管径 ↓ 区間距離	
⊙	VU Q200 0.48% 20.75m	VU Q200 0.48% 20.75m	
⊙	上流管底高	下流管底高	
⊙	4.230	4.220	
⊙	4.230	4.220	
取 付 管 属 性			
⊙	管断面 取付管延長	管断面 取付管延長	
⊙	管径 ↓ 上流側人孔からの距離	管径 ↓ 上流側人孔からの距離	
⊙	100 4.29 10.04	100 4.29 10.04	