


# 寝屋川市下水道台帳

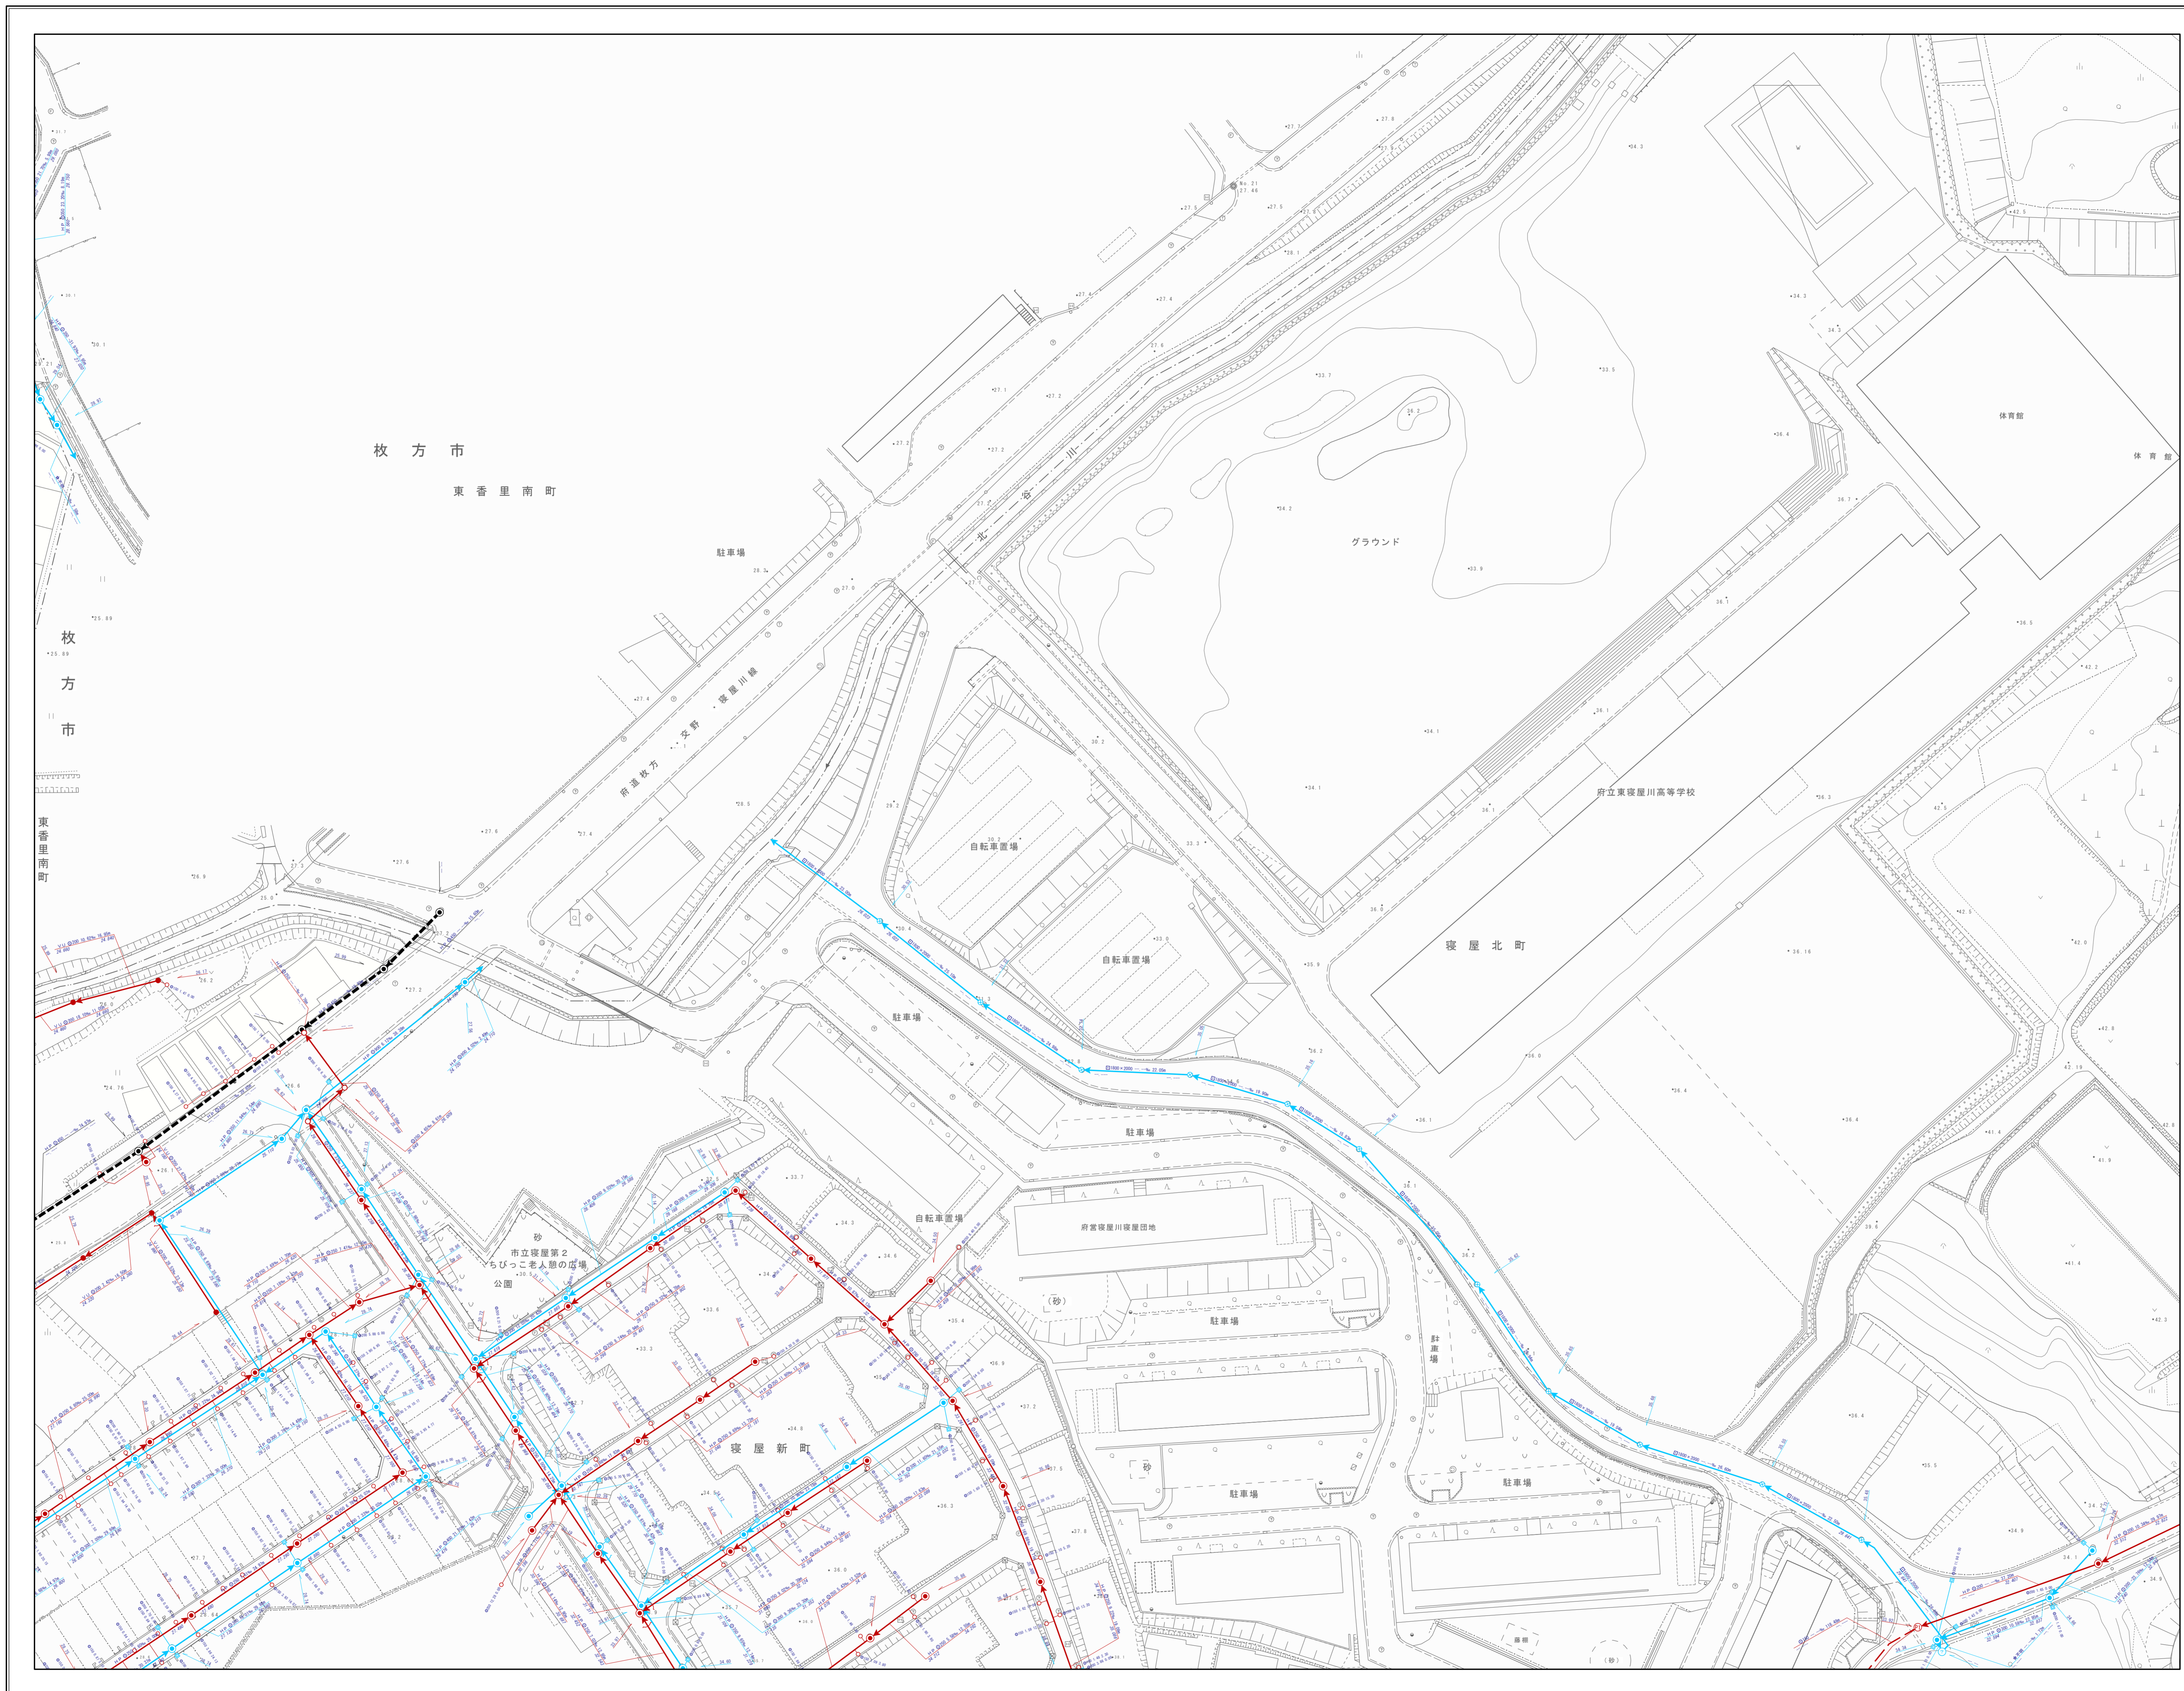

| 凡 例       |  |   |                    |
|-----------|--|---|--------------------|
| 記号        | 名称   |   |                    |
|           | 流域幹線   |   |                    |
|           | 幹線管渠   |   |                    |
|           | 枝線管渠   |   |                    |
|           | 汚水   |   |                    |
|           | 雨水   |   |                    |
|           | 合流   |   |                    |
|           | 副管   |   |                    |
| 人 孔       |  |   |                    |
|           | Y号人孔   |   | O号人孔               |
|           | 1号人孔   |   | 橋田人孔               |
|           | 2号人孔   |   | 小口人孔               |
|           | 3号人孔   |   | 塩ビ30人孔             |
|           | 4号人孔   |   | コンφ45人孔            |
|           | 5号人孔   |   | レジン人孔              |
|           | 6号人孔   |   | マンホールポンプ<br>0号人孔   |
|           | 7号人孔   |   | マンホールポンプ<br>1号人孔   |
|           | 特1号人孔  |   | マンホールポンプ<br>2号人孔   |
|           | 特2号人孔  |   | マンホールポンプ<br>3号人孔   |
|           | 特3号人孔  |   | マンホールポンプ<br>4号人孔   |
|           | 特4号人孔  |   | マンホールポンプ<br>特殊人孔   |
|           | 矩形人孔   |   | マンホールポンプ<br>人孔種別不明 |
|           | 特殊人孔   |   | ポンプ場               |
|           | 伏越人孔   |   | 吐け口                |
|           | φ500特殊人孔   |   | キャップ止め             |
|           | φ600特殊人孔   | . | 吐け口                |
|           | φ750特殊人孔   | ⊗ | ダミー人孔              |
|           | 会所   | ? | 不明                 |
| 雨 水 施 設   |  |   |                    |
|           | 樋門   |   | 調節池                |
| ま す       |  |   |                    |
|           | 汚水樹  |   | 雨水樹                |
|           | 道路雨水樹  |   | ポンプ                |
|           | キャップ止  |   | 不明                 |
| 人 孔 属 性   |  |   |                    |
|           | 地盤高<br>111.110   |   |                    |
| 管 渠 属 性   |  |   |                    |
|           | 管断面 勾配 区間距離<br>管種 ↓ 管径 ↓ 区間距離<br>VU Q200 0.48% 20.75m<br>上流管底高 4.230 下流管底高 4.220 |   |                    |
|           | 管断面 勾配 区間距離<br>管種 ↓ 管径 ↓ 区間距離<br>VU Q200 0.48% 20.75m<br>上流管底高 4.230 下流管底高 4.220 |   |                    |
| 取 付 管 属 性 |  |   |                    |
|           | 管断面 取付管延長<br>管径 ↓ 管径 ↓ 上流側人孔からの距離<br>100 4.29 10.04                              |   |                    |