
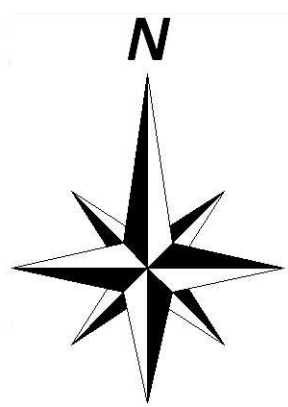


寝屋川市下水道台帳

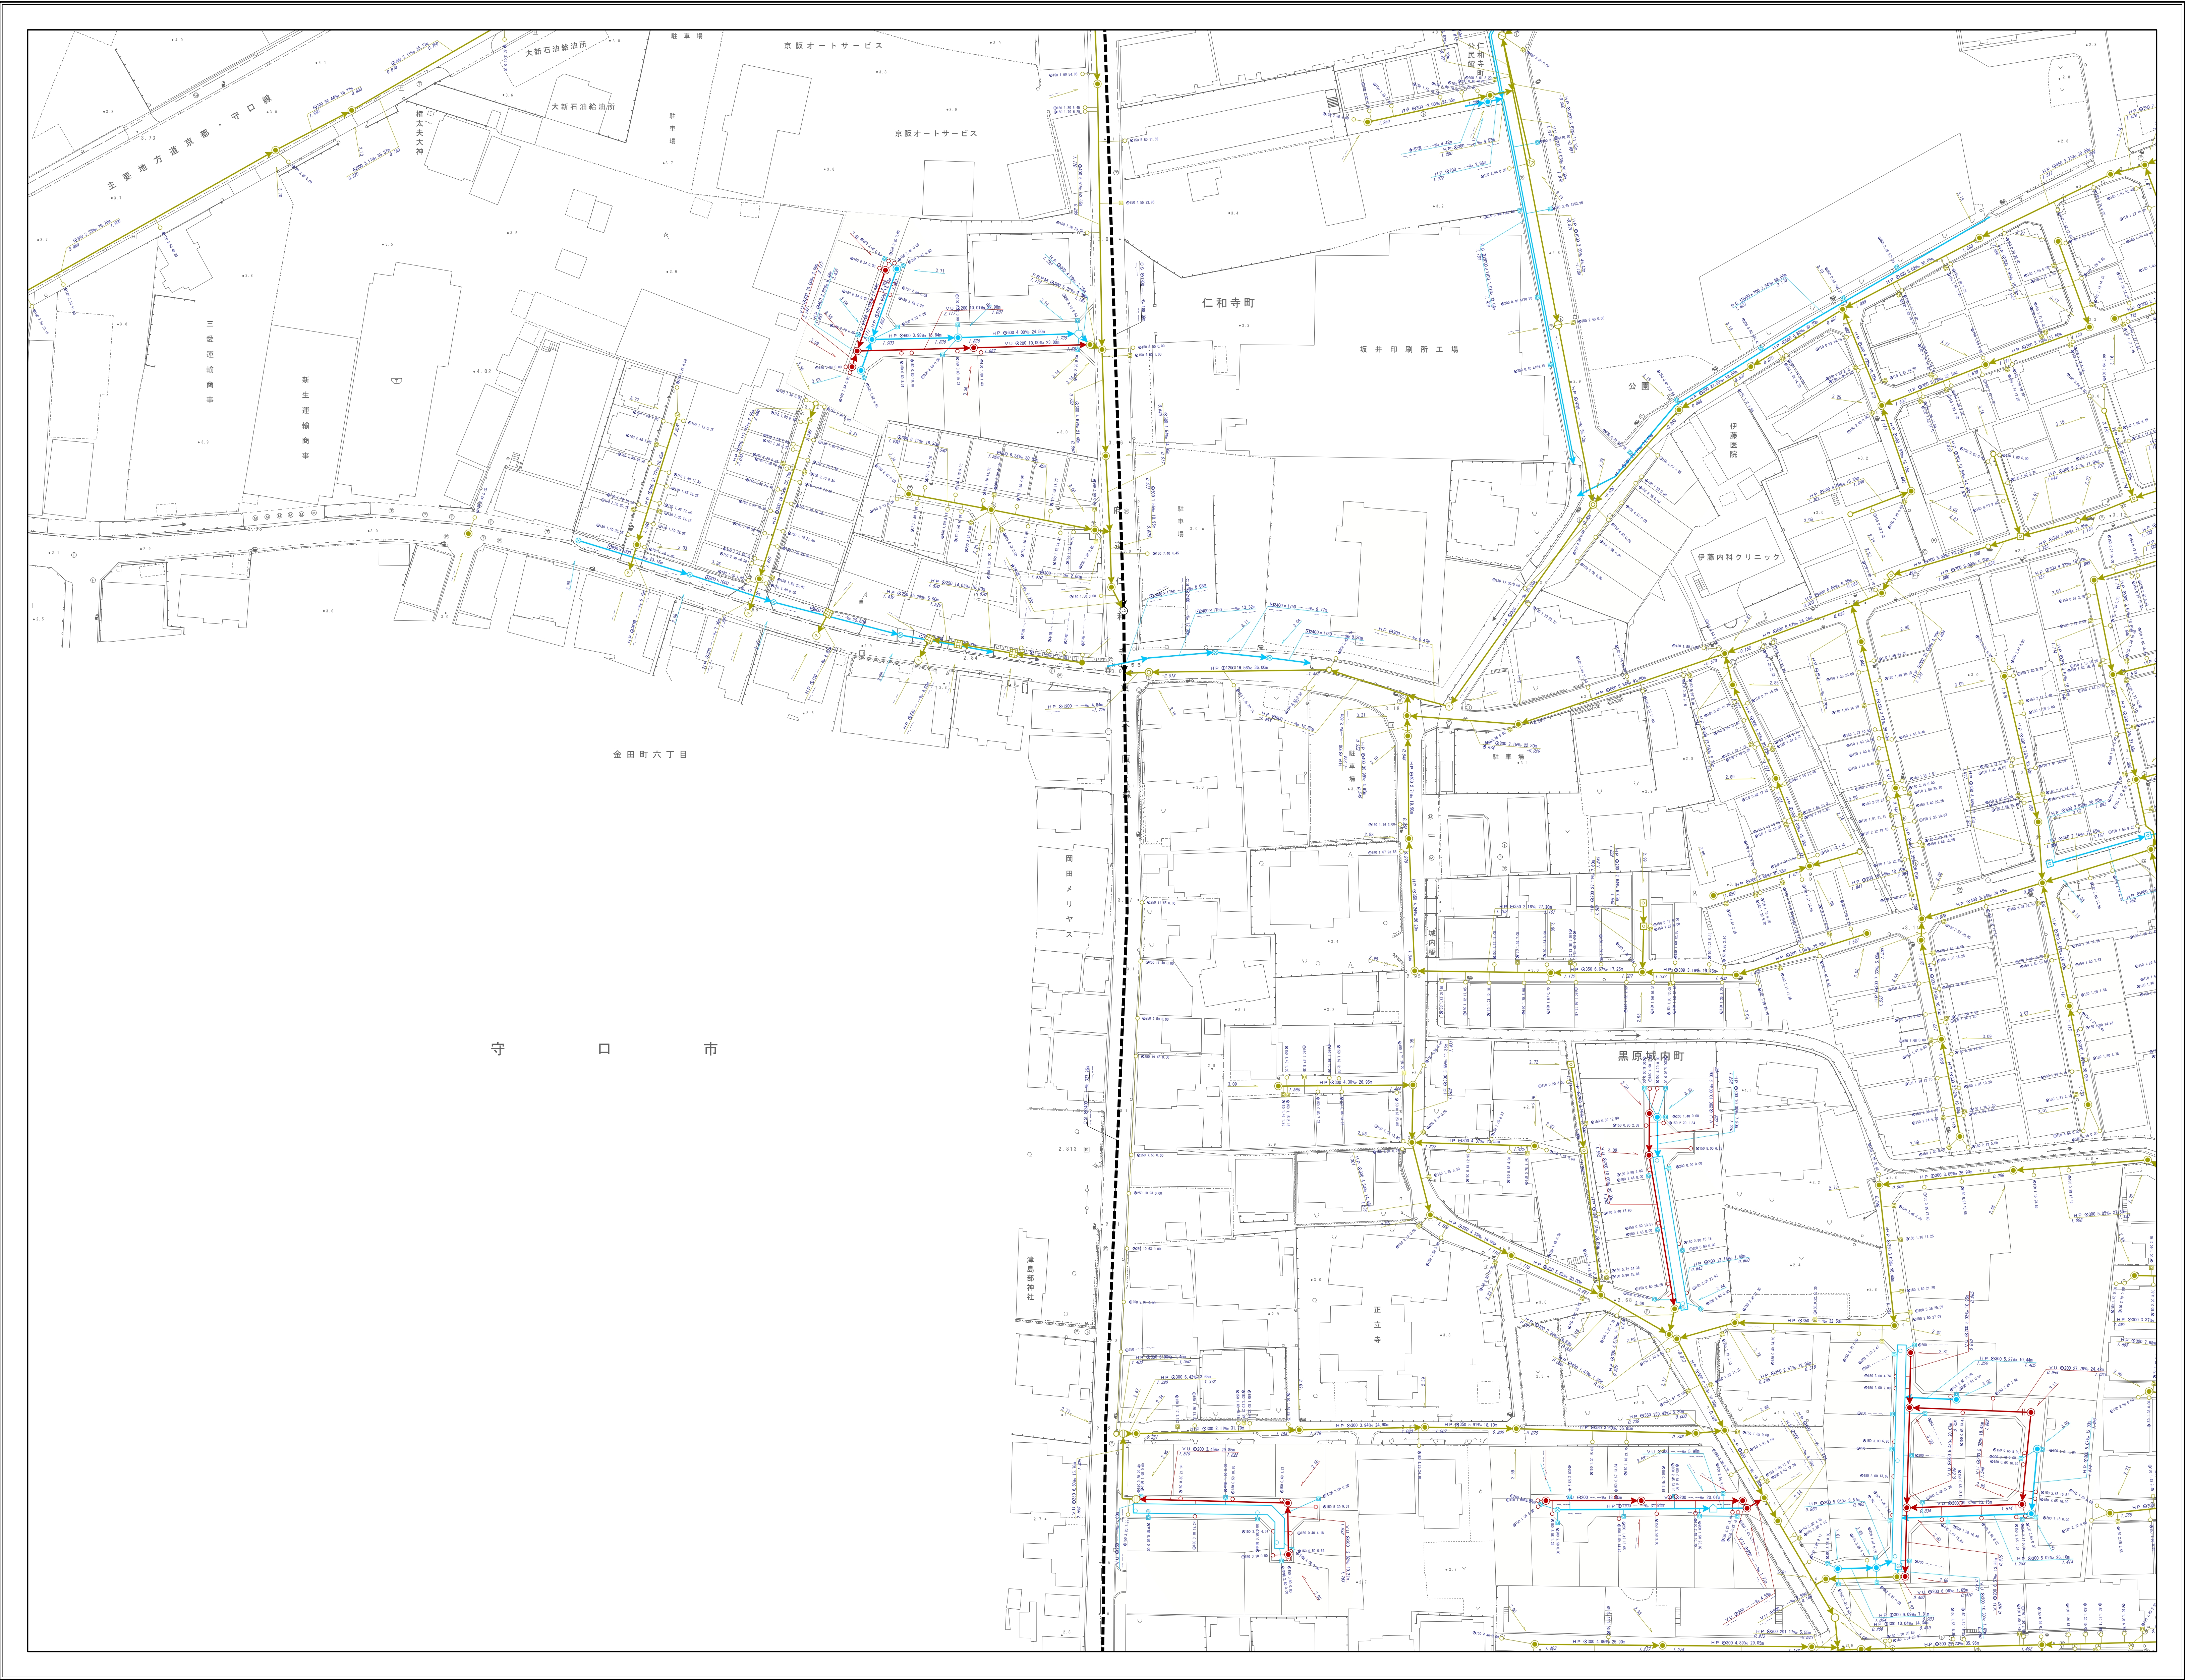

| 凡 例   |                |                                                                                       |                    |
|---|----------------|---------------------------------------------------------------------------------------|--------------------|
| 記 号   | 名 称            |                                                                                       |                    |
|   | 流域幹線           |                                                                                       |                    |
|   | 幹線管渠           |                                                                                       |                    |
|   | 枝線管渠           |                                                                                       |                    |
|   | 汚水             |                                                                                       |                    |
|   | 雨水             |                                                                                       |                    |
|   | 合流             |                                                                                       |                    |
|   | 副管             |                                                                                       |                    |
| 人 孔   |                |                                                                                       |                    |
|   | Y号人孔           |    | 0号人孔               |
|   | 1号人孔           |    | 橋田人孔               |
|   | 2号人孔           |    | 小口人孔               |
|   | 3号人孔           |    | 塩ビ30人孔             |
|   | 4号人孔           |   | コンφ45人孔            |
|   | 5号人孔           |  | レジン人孔              |
|   | 6号人孔           |  | マンホールポンプ<br>0号人孔   |
|   | 7号人孔           |  | マンホールポンプ<br>1号人孔   |
|   | 特1号人孔          |  | マンホールポンプ<br>2号人孔   |
|   | 特2号人孔          |  | マンホールポンプ<br>3号人孔   |
|   | 特3号人孔          |  | マンホールポンプ<br>4号人孔   |
|   | 特4号人孔          |  | マンホールポンプ<br>特殊人孔   |
|   | 矩形人孔           |  | マンホールポンプ<br>人孔種別不明 |
|   | 特殊人孔           |  | ポンプ場               |
|   | 伏越人孔           |  | 吐け口                |
|   | φ500特殊人孔       |  | キャップ止め             |
|   | φ600特殊人孔       |  | 吐け口                |
|   | φ750特殊人孔       |  | ダミー人孔              |
|   | 会所             |  | 不明                 |
| 雨 水 施 設   |                |                                                                                       |                    |
|   | 樋門             |  | 調節池                |
| ま す   |                |                                                                                       |                    |
|   | 汚水樹            |  | 雨水樹                |
|   | 道路雨水樹          |  | ポンプ                |
|   | キャップ止          |  | 不明                 |
| 人 孔 属 性   |                |                                                                                       |                    |
|   | 地盤高<br>111.110 |                                                                                       |                    |
| 管 渠 属 性   |                |                                                                                       |                    |
| <div>管断面 勾配<br/>管種 ↓ 管径 ↓ 区間距離<br/>VU O200 0.48% 20.75m</div> <div>4.230 4.220<br/>上流管底高 下流管底高</div> <div>管断面 勾配<br/>管種 ↓ 管径 ↓ 区間距離<br/>VU O200 0.48% 20.75m</div> <div>4.230 4.220<br/>上流管底高 下流管底高</div> |                |                                                                                       |                    |
| 取 付 管 属 性   |                |                                                                                       |                    |
| <div>管断面 取付管延長<br/>管径 ↓ 管径 ↓ 上流側人孔からの距離<br/>100 4.29 10.94</div>   |                |                                                                                       |                    |