
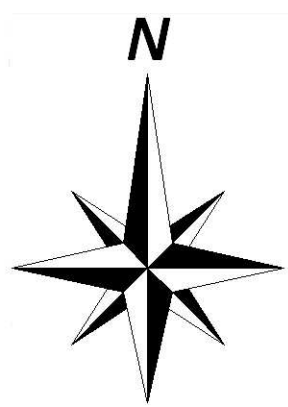


寝屋川市下水道台帳

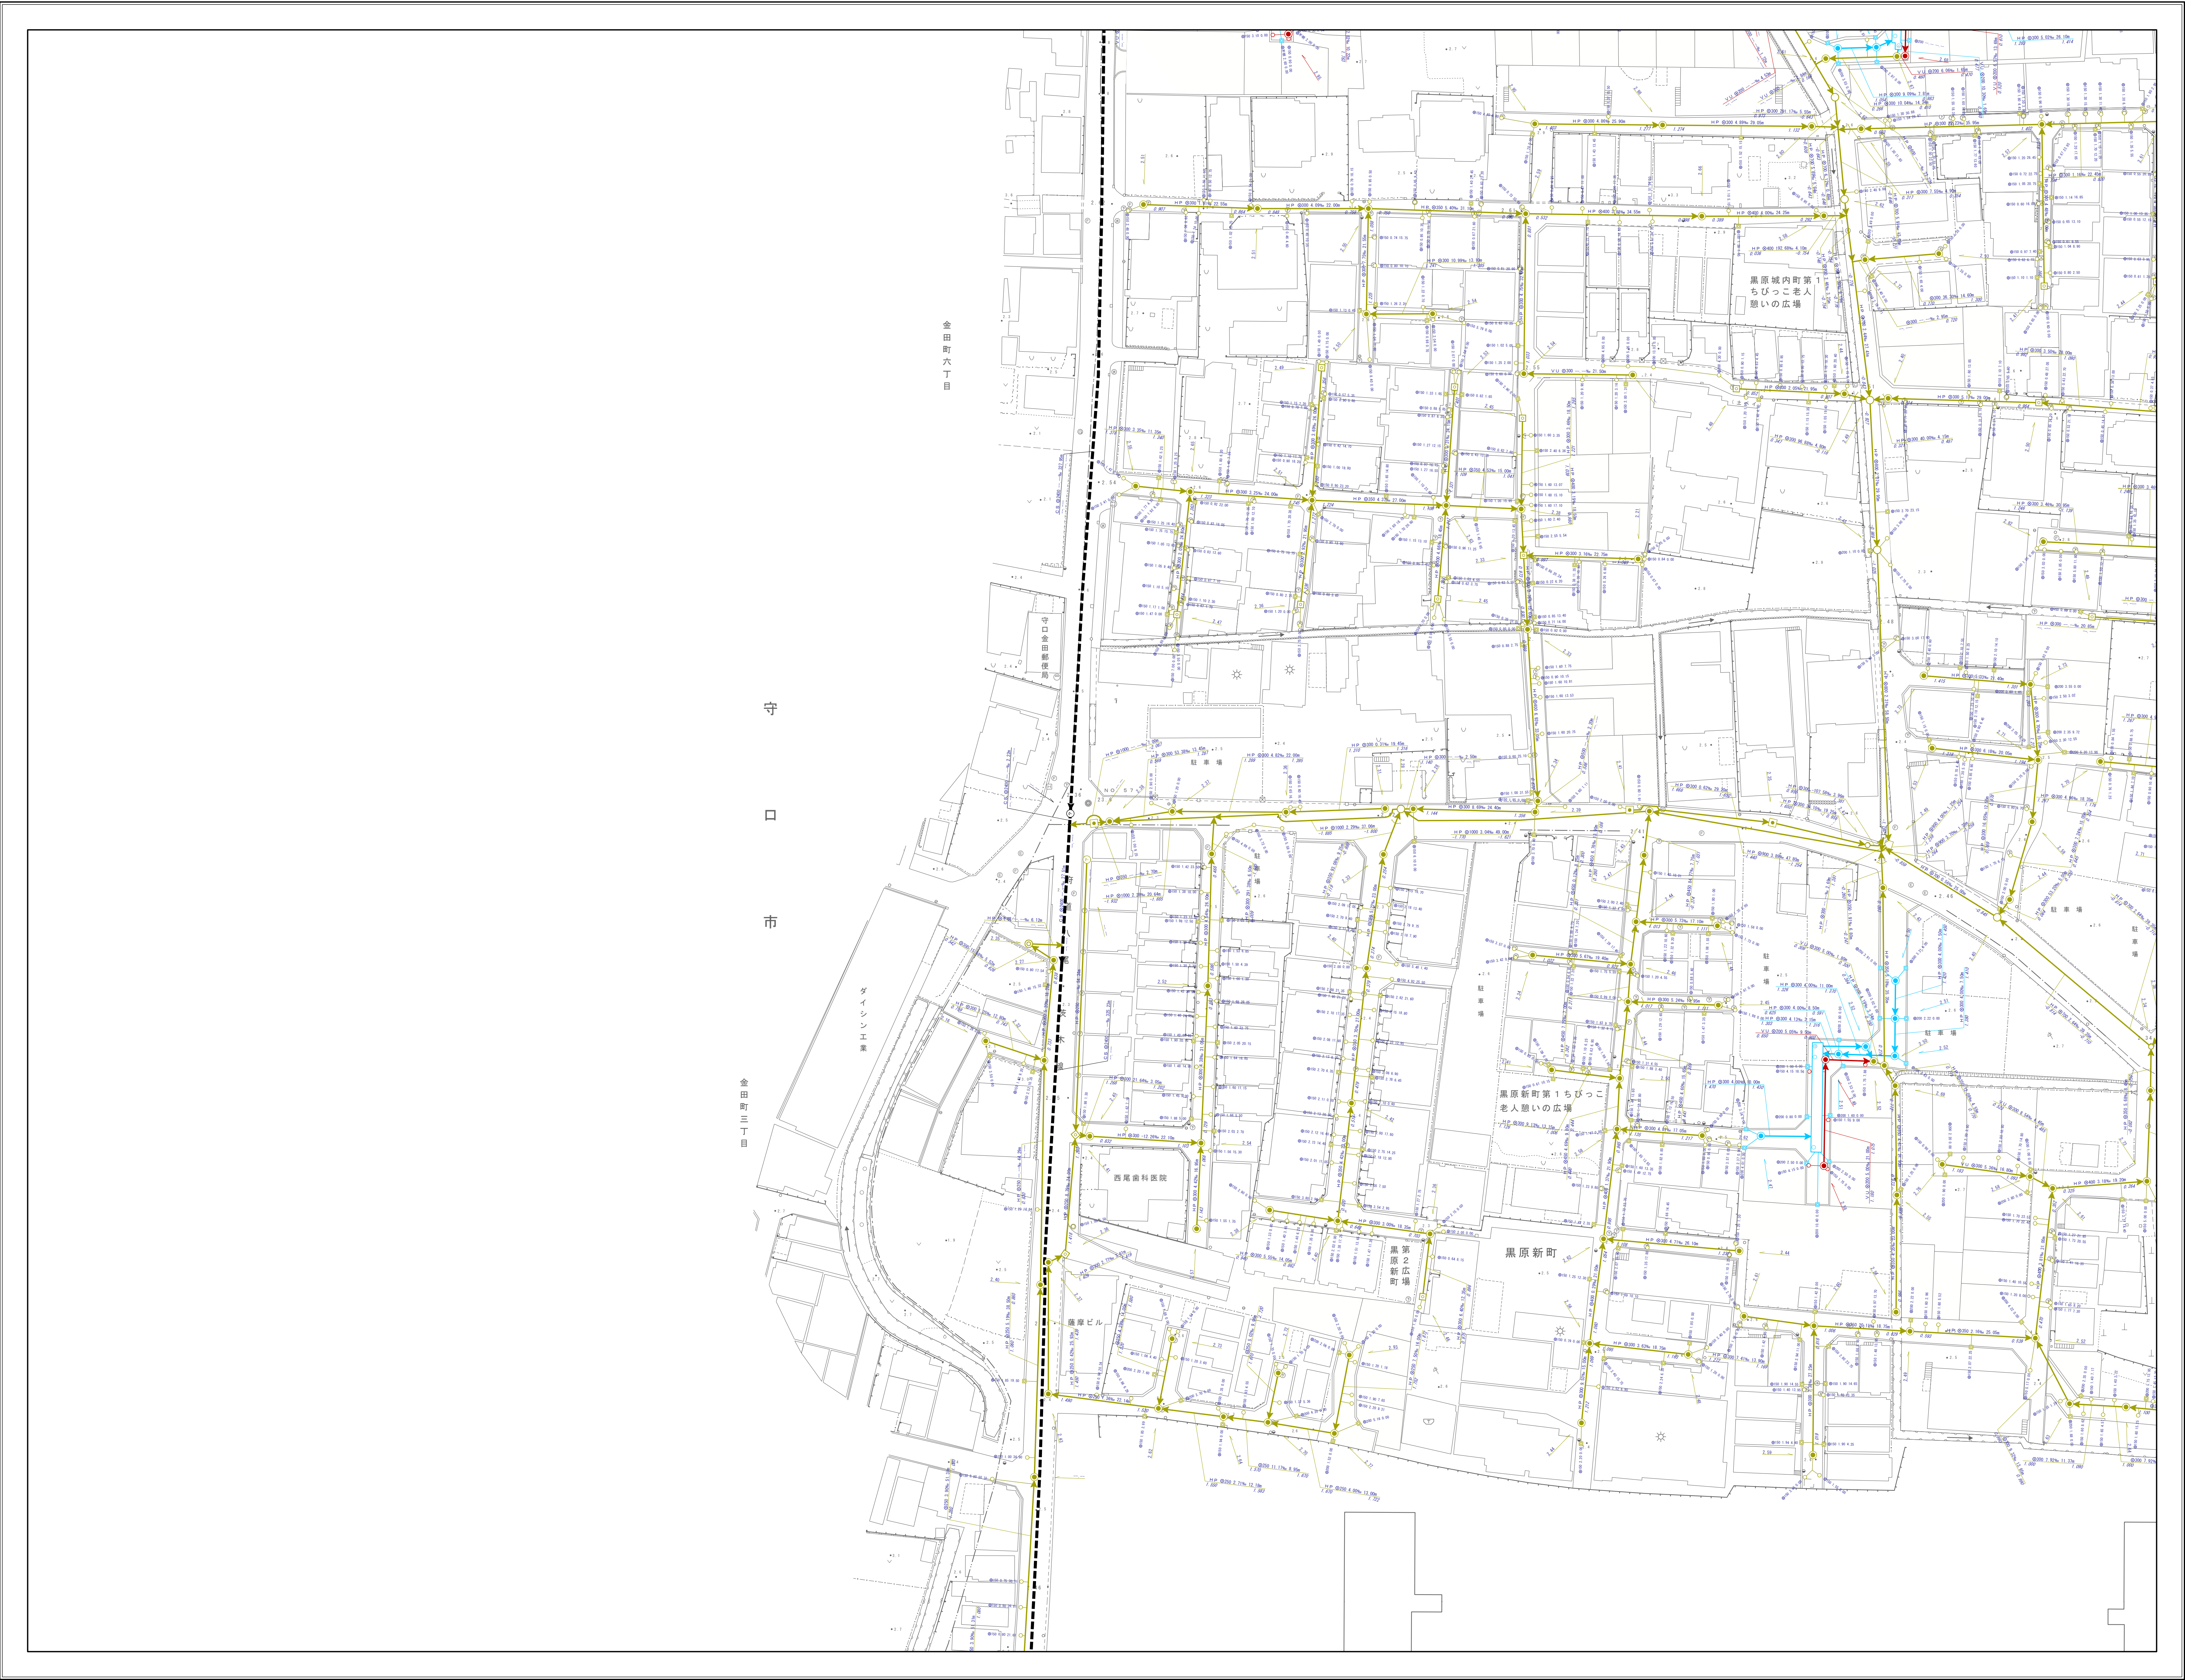

| 凡 記 号     |                | 例 名 称 |                    |
|-----------|----------------|-------|--------------------|
|           |                | 流域幹線  |                    |
|           |                | 幹線管渠  |                    |
|           |                | 枝線管渠  |                    |
|           |                | 汚水    |                    |
|           |                | 雨水    |                    |
|           |                | 合流    |                    |
|           |                | 副管    |                    |
| 人 孔       |                |       |                    |
|           | Y号人孔           |       | O号人孔               |
|           | 1号人孔           |       | 橋田人孔               |
|           | 2号人孔           |       | 小口人孔               |
|           | 3号人孔           |       | 塩ビ30号人孔            |
|           | 4号人孔           |       | コンφ45号人孔           |
|           | 5号人孔           |       | レジン人孔              |
|           | 6号人孔           |       | マンホールポンプ<br>0号人孔   |
|           | 7号人孔           |       | マンホールポンプ<br>1号人孔   |
|           | 特1号人孔          |       | マンホールポンプ<br>2号人孔   |
|           | 特2号人孔          |       | マンホールポンプ<br>3号人孔   |
|           | 特3号人孔          |       | マンホールポンプ<br>4号人孔   |
|           | 特4号人孔          |       | マンホールポンプ<br>特殊人孔   |
|           | 矩形人孔           |       | マンホールポンプ<br>人孔種別不明 |
|           | 特殊人孔           |       | ポンプ場               |
|           | 伏越人孔           |       | 吐け口                |
|           | φ500特殊人孔       |       | キャップ止め             |
|           | φ600特殊人孔       | .     | 吐け口                |
|           | φ750特殊人孔       | ⊗     | ダミー人孔              |
|           | 会所             | ?     | 不明                 |
| 雨 水 施 設   |                |       |                    |
|           | 樋門             |       | 調節池                |
| ま す       |                |       |                    |
|           | 汚水樹            |       | 雨水樹                |
|           | 道路雨水樹          |       | ポンプ                |
|           | キャップ止          |       | 不明                 |
| 人 孔 属 性   |                |       |                    |
|           | 地盤高<br>111.110 |       |                    |
| 管 渠 属 性   |                |       |                    |
|           |                |       |                    |
| 取 付 管 属 性 |                |       |                    |
|           |                |       |                    |