


寝屋川市下水道台帳

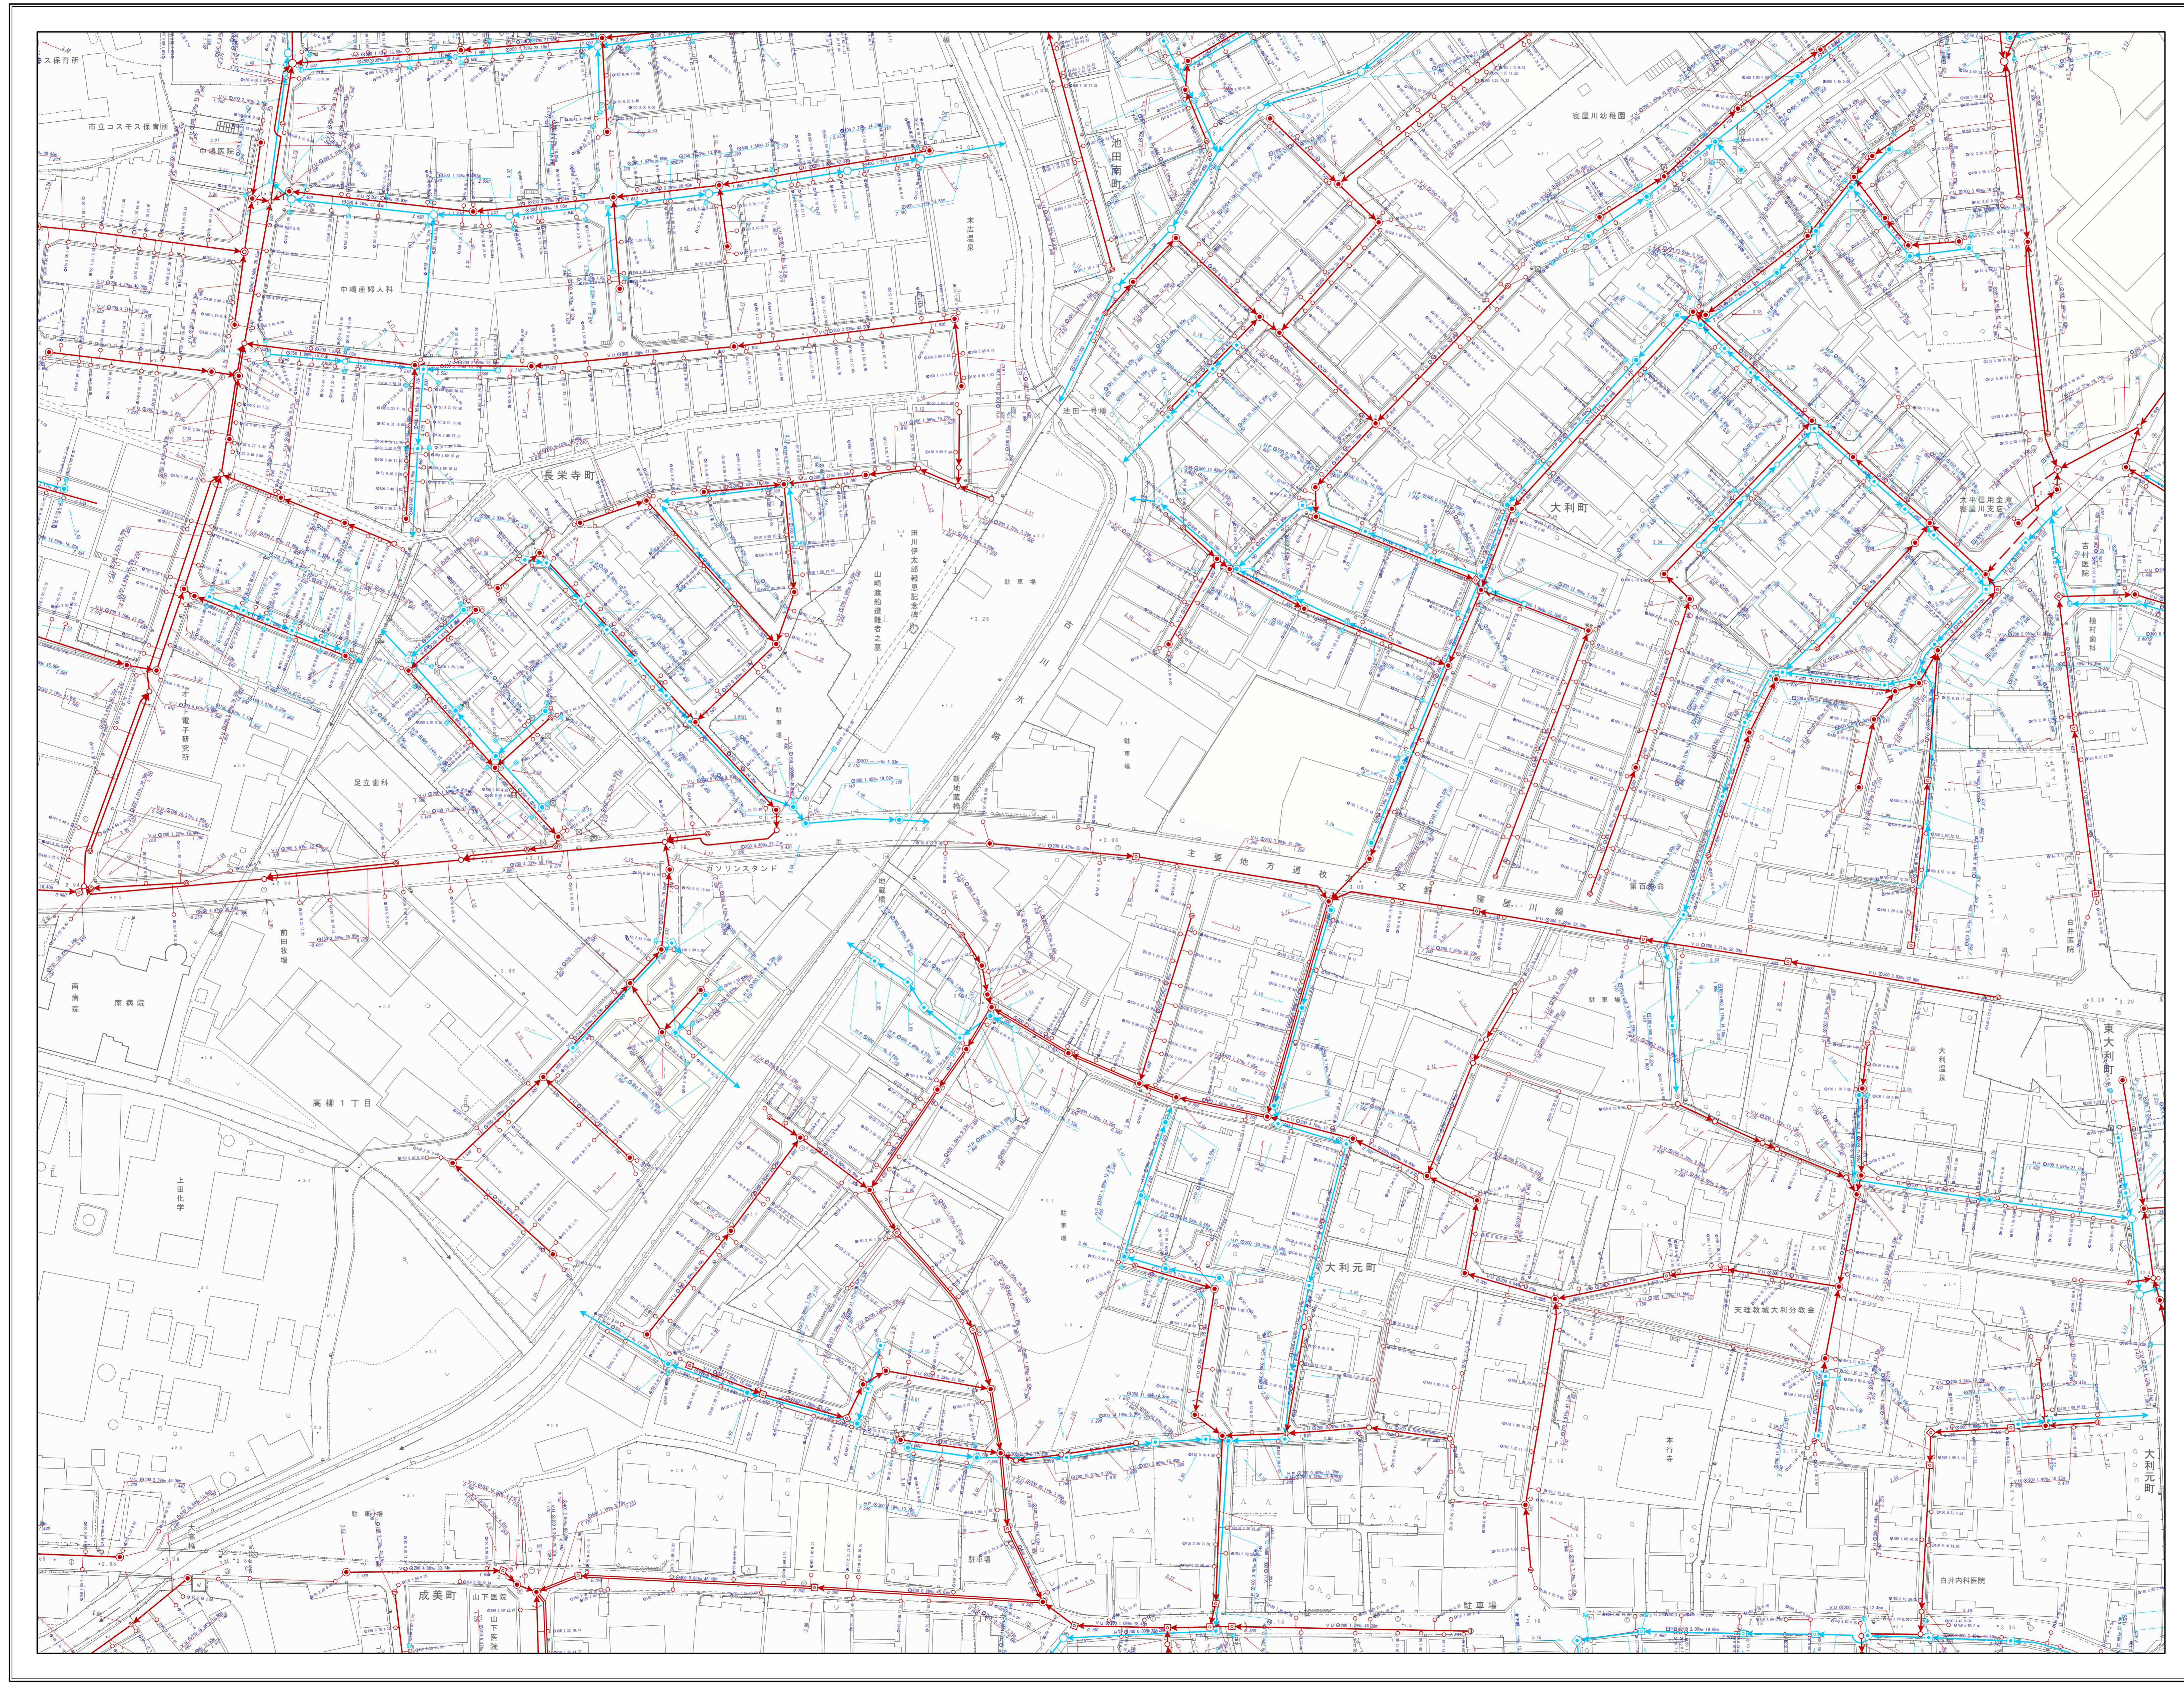

凡		例	
記号		名称	
[Thick black arrow]		流域幹線	
[Red arrow]		幹線管渠	
[Thin red arrow]		枝線管渠	
[Red arrow]		汚水	
[Blue arrow]		雨水	
[Green arrow]		合流	
[Red arrow with circle]		副管	
人 孔			
[Symbol]	Y号人孔	[Symbol]	O号人孔
[Symbol]	1号人孔	[Symbol]	構内人孔
[Symbol]	2号人孔	[Symbol]	小口人孔
[Symbol]	3号人孔	[Symbol]	塩ビ30人孔
[Symbol]	4号人孔	[Symbol]	コンφ45人孔
[Symbol]	5号人孔	[Symbol]	レジン人孔
[Symbol]	6号人孔	[Symbol]	マンホールポンプ 0号人孔
[Symbol]	7号人孔	[Symbol]	マンホールポンプ 1号人孔
[Symbol]	特1号人孔	[Symbol]	マンホールポンプ 2号人孔
[Symbol]	特2号人孔	[Symbol]	マンホールポンプ 3号人孔
[Symbol]	特3号人孔	[Symbol]	マンホールポンプ 4号人孔
[Symbol]	特4号人孔	[Symbol]	マンホールポンプ 特殊人孔
[Symbol]	矩形人孔	[Symbol]	マンホールポンプ 人孔種別不明
[Symbol]	特殊人孔	[Symbol]	ポンプ場
[Symbol]	伏越人孔	[Symbol]	吐け口
[Symbol]	φ500特殊人孔	[Symbol]	キャップ止め
[Symbol]	φ600特殊人孔	[Symbol]	吐け口
[Symbol]	φ750特殊人孔	[Symbol]	ダミー人孔
[Symbol]	会所	[Symbol]	不明
雨 水 施 設			
[Symbol]	樋門	[Symbol]	調節池
ま す			
[Symbol]	汚水樹	[Symbol]	雨水樹
[Symbol]	道路雨水樹	[Symbol]	ポンプ
[Symbol]	キャップ止	[Symbol]	不明
人 孔 属 性			
[Symbol]	地盤高	111.110	
管 渠 属 性			
[Symbol]	管断面 勾配	管断面 勾配	
[Symbol]	管種 ↓ 管径 ↓ 区間距離	管種 ↓ 管径 ↓ 区間距離	
[Symbol]	VU Q200 0.48% 20.75m	VU Q200 0.48% 20.75m	
[Symbol]	上流管底高	[Symbol]	下流管底高
[Symbol]	4.230	[Symbol]	4.220
取 付 管 属 性			
[Symbol]	管断面	[Symbol]	取付管延長
[Symbol]	100	[Symbol]	4.29
[Symbol]	管径	[Symbol]	上流側人孔からの距離
[Symbol]	10.04		