


寝屋川市下水道台帳

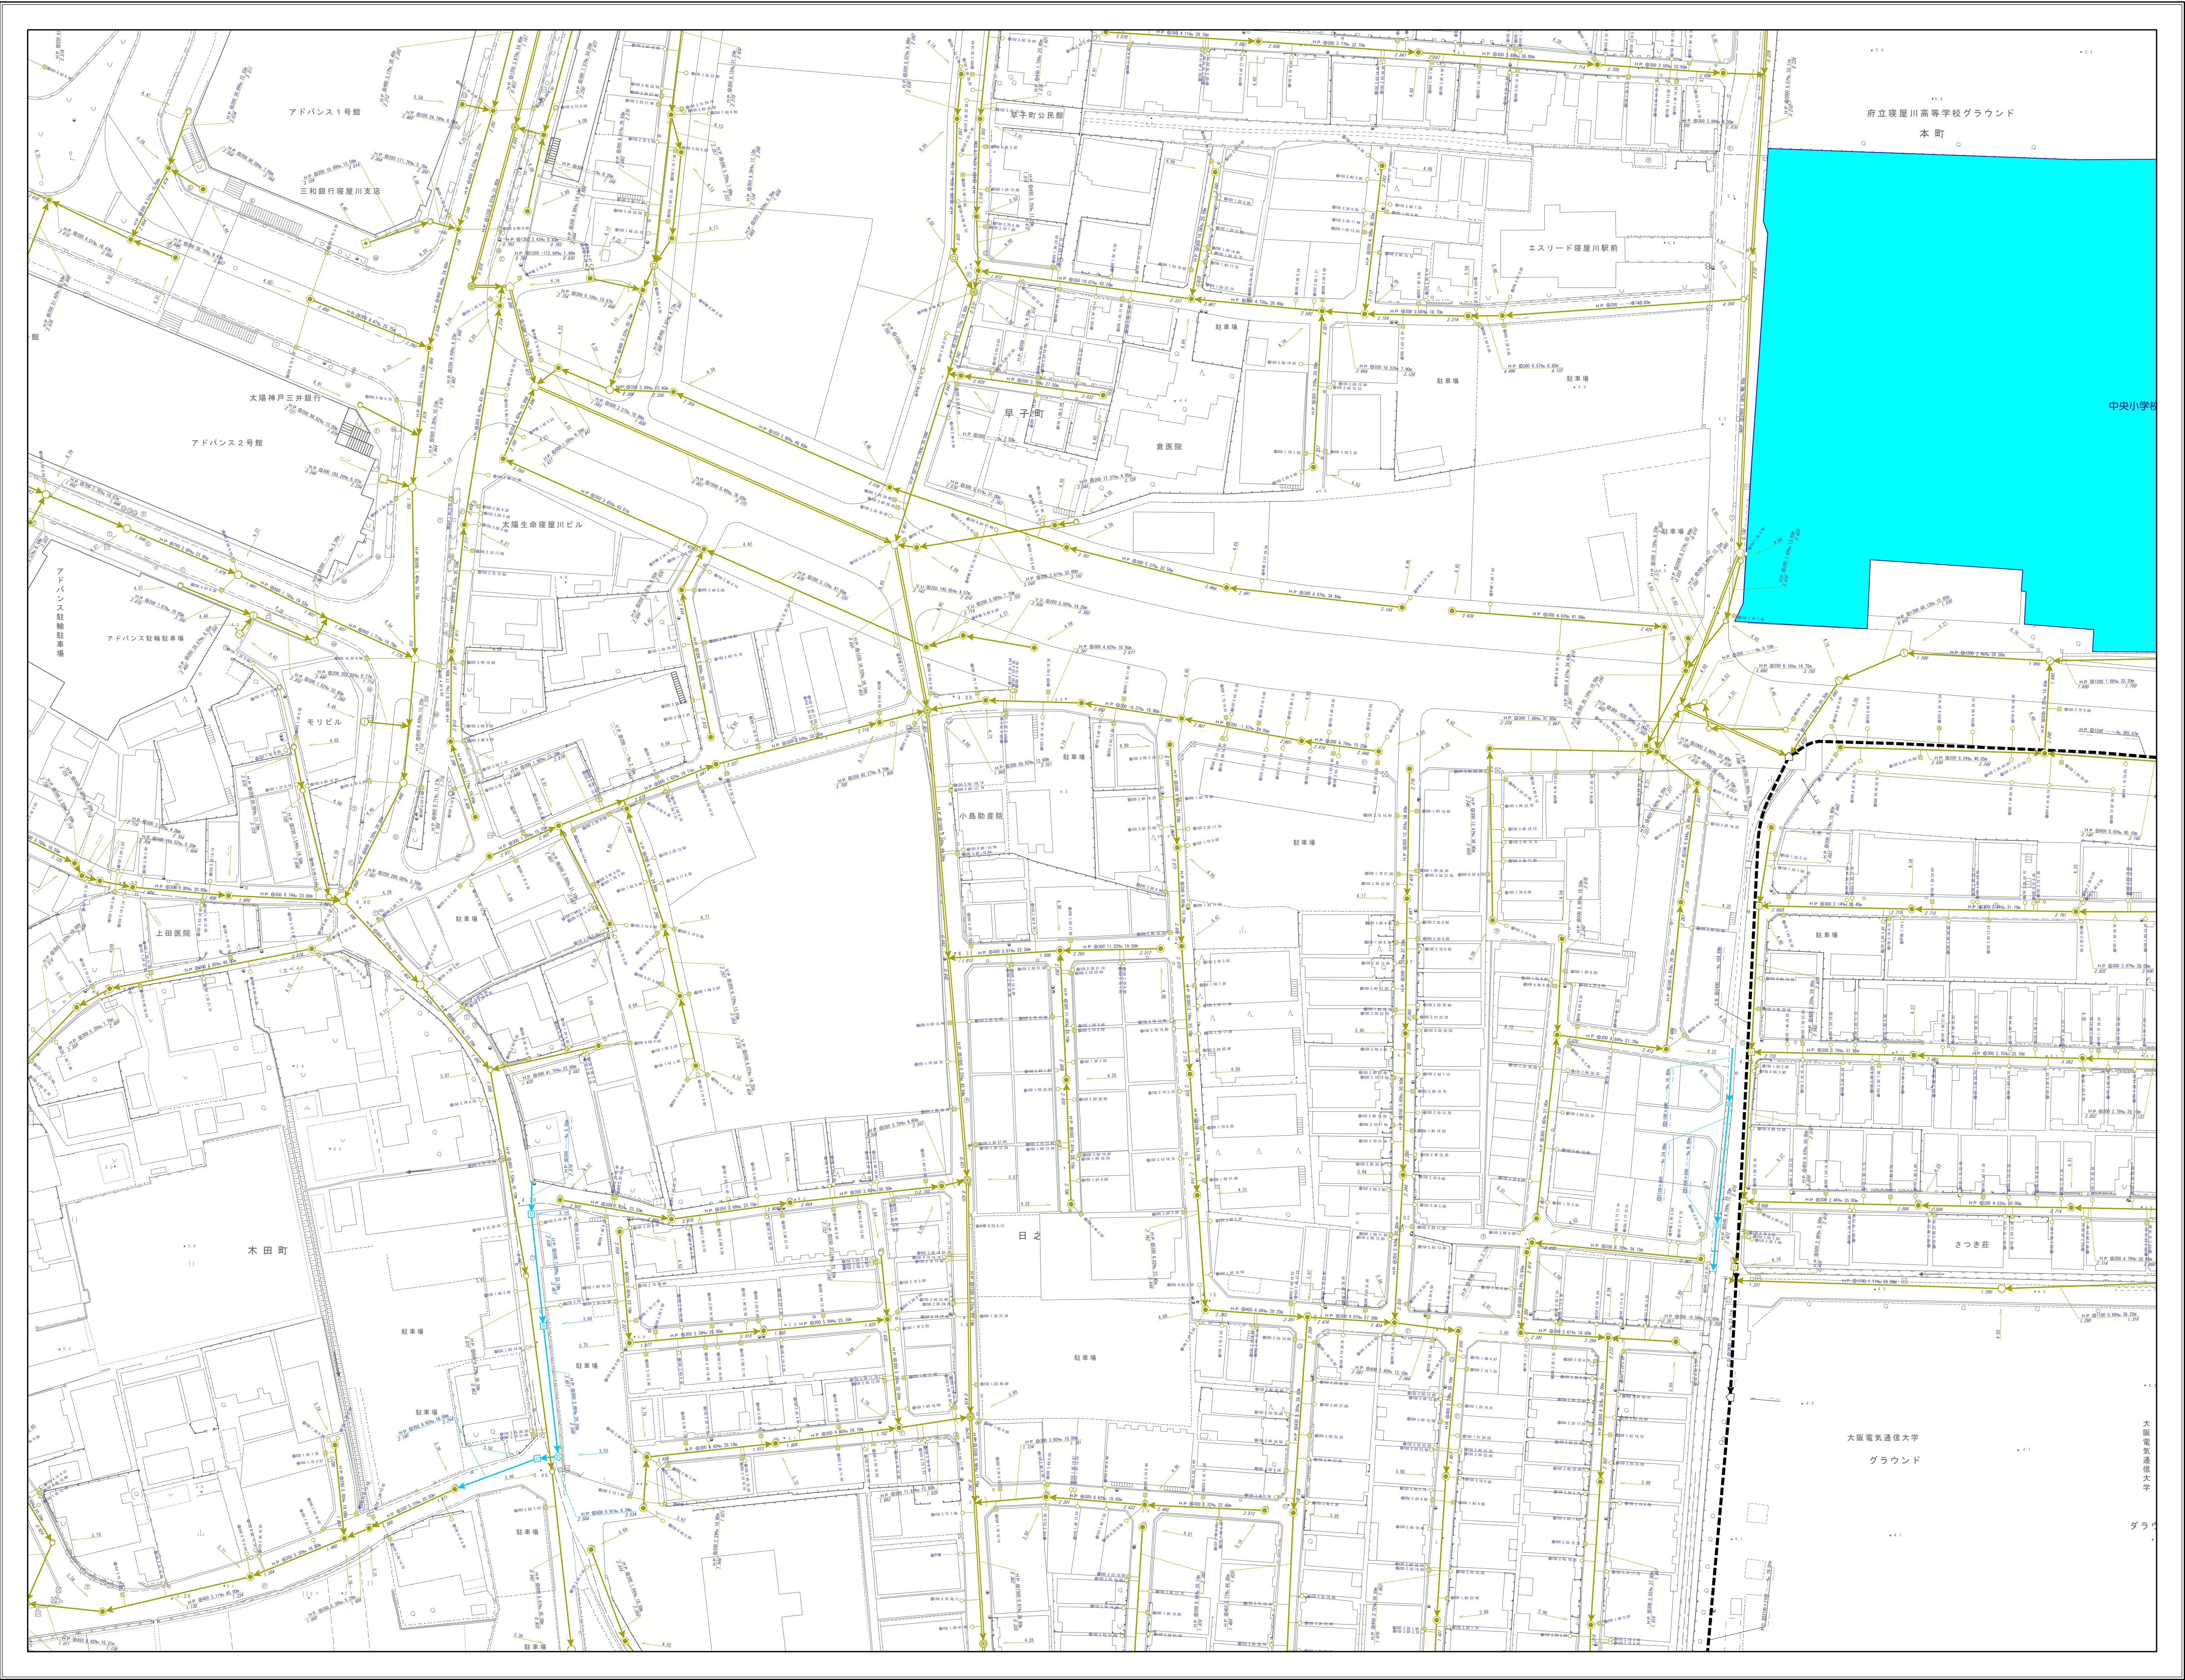

| 凡 例   |                 |
|---|-----------------|
| 記 号   | 名 称             |
|   | 流域幹線            |
|   | 幹線管渠            |
|   | 枝線管渠            |
|   | 汚水              |
|   | 雨水              |
|   | 合流              |
|   | 副管              |
| 人 孔   |                 |
|   | Y号人孔            |
|   | 1号人孔            |
|   | 2号人孔            |
|   | 3号人孔            |
|   | 4号人孔            |
|   | 5号人孔            |
|   | 6号人孔            |
|   | 7号人孔            |
|   | 特1号人孔           |
|   | 特2号人孔           |
|   | 特3号人孔           |
|   | 特4号人孔           |
|   | 矩形人孔            |
|   | 特殊人孔            |
|   | 伏越人孔            |
|   | φ500特殊人孔        |
|   | φ600特殊人孔        |
|   | φ750特殊人孔        |
|   | 会所              |
|   | O号人孔            |
|   | 橋田人孔            |
|   | 小口人孔            |
|   | 塩ビ30人孔          |
|   | コンφ45人孔         |
|   | レジン人孔           |
|   | マンホールポンプ 0号人孔   |
|   | マンホールポンプ 1号人孔   |
|   | マンホールポンプ 2号人孔   |
|   | マンホールポンプ 3号人孔   |
|   | マンホールポンプ 4号人孔   |
|   | マンホールポンプ 特殊人孔   |
|   | マンホールポンプ 人孔種別不明 |
|   | ポンプ場            |
|   | 吐け口             |
|   | キャップ止め          |
|   | 吐け口             |
|   | ダミー人孔           |
|   | 不明              |
| 雨 水 施 設   |                 |
|   | 樋門              |
|   | 調節池             |
| ま す   |                 |
|   | 汚水樹             |
|   | 道路雨水樹           |
|   | キャップ止           |
|   | 雨水樹             |
|   | ポンプ             |
|   | 不明              |
| 人 孔 属 性   |                 |
|   | 地盤高 111.110     |
| 管 渠 属 性   |                 |
| <p>管断面 勾配<br/>管種 ↓ 管径 ↓ 区間距離<br/>VU Q200 0.48% 20.75m</p> <p>管断面 勾配<br/>管種 ↓ 管径 ↓ 区間距離<br/>VU Q200 0.48% 20.75m</p> <p>上流管底高 4.230 下流管底高 4.220</p> |                 |
| 取 付 管 属 性   |                 |
| <p>管断面 取付管延長<br/>管種 ↓ 管径 ↓ 区間距離<br/>VU Q200 0.48% 20.75m</p> <p>上流側人孔からの距離</p>                                                                     |                 |