
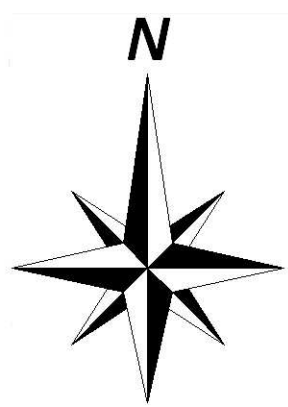


寝屋川市下水道台帳

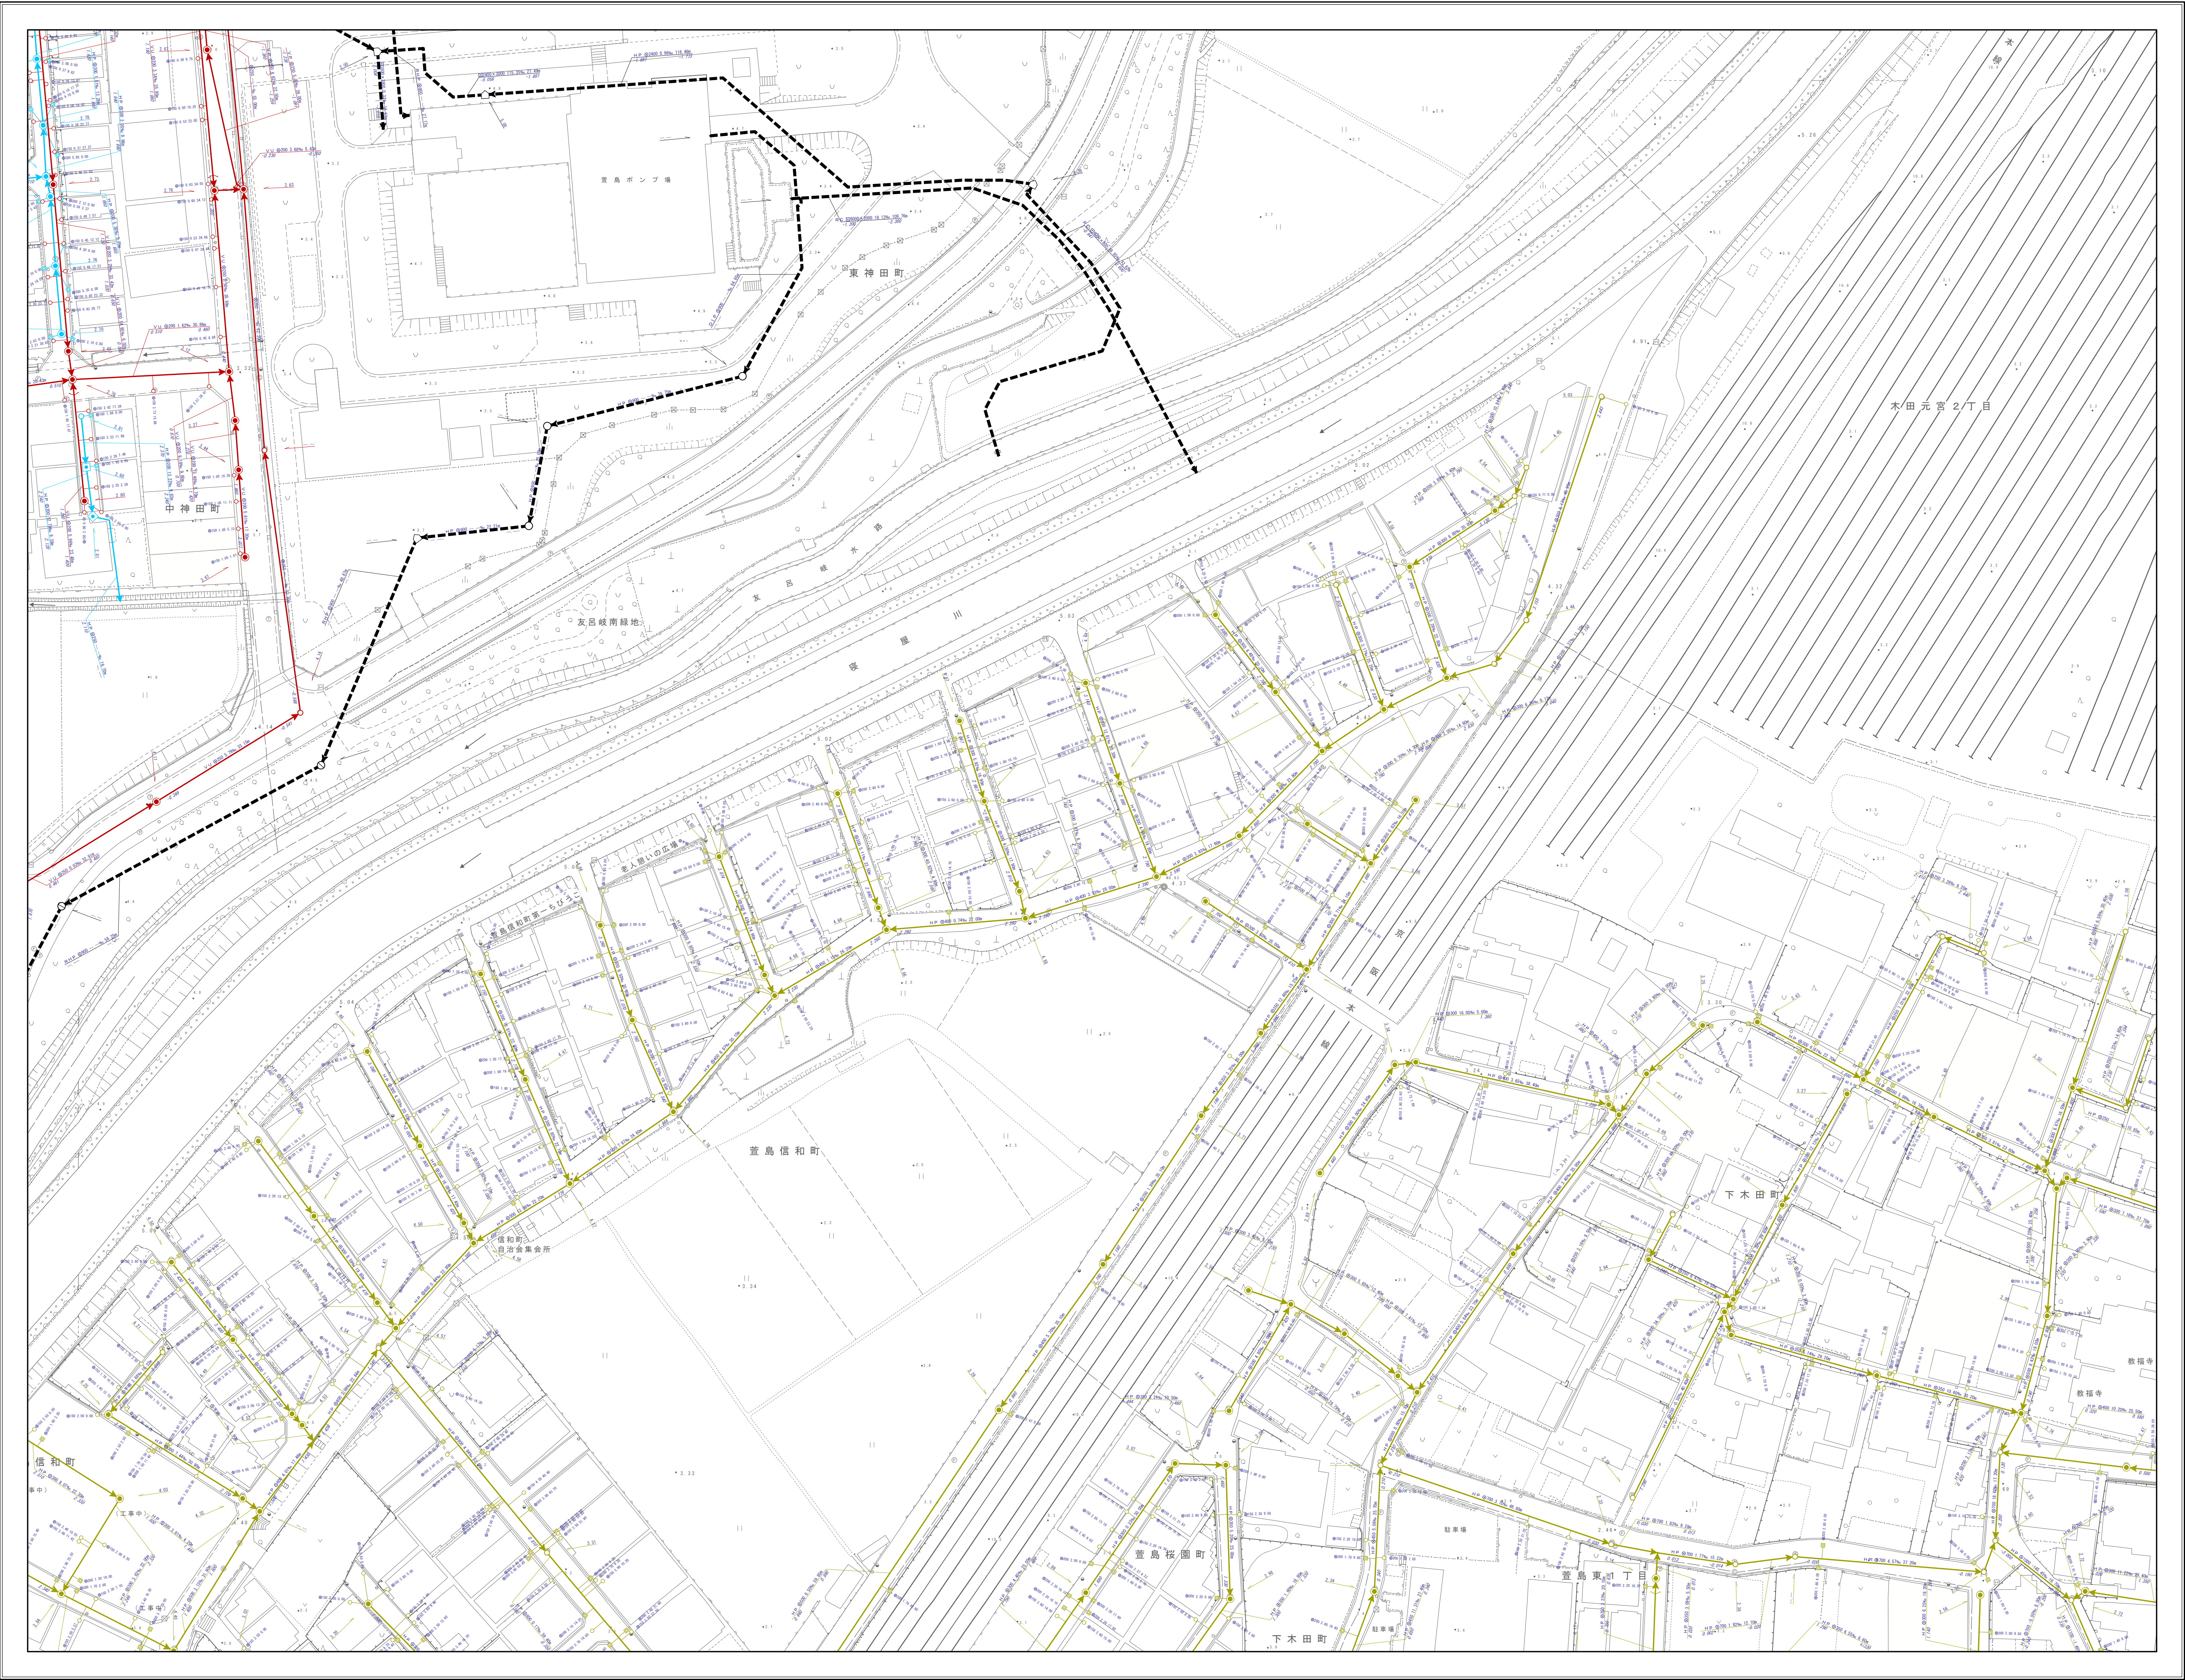

| 凡 記 号   |          | 例 名 称          |                |
|---|----------|----------------|----------------|
|   |          | 流域幹線           |                |
|   |          | 幹線管渠           |                |
|   |          | 枝線管渠           |                |
|   |          | 汚水             |                |
|   |          | 雨水             |                |
|   |          | 合流             |                |
|   |          | 副管             |                |
| 人 孔   |          |                |                |
|   | Y号人孔     |                | O号人孔           |
|   | 1号人孔     |                | 橋田人孔           |
|   | 2号人孔     |                | 小口人孔           |
|   | 3号人孔     |                | 塩ビ30人孔         |
|   | 4号人孔     |                | コンφ45人孔        |
|   | 5号人孔     |                | レジ人孔           |
|   | 6号人孔     |                | マンホールポンプ0号人孔   |
|   | 7号人孔     |                | マンホールポンプ1号人孔   |
|   | 特1号人孔    |                | マンホールポンプ2号人孔   |
|   | 特2号人孔    |                | マンホールポンプ3号人孔   |
|   | 特3号人孔    |                | マンホールポンプ4号人孔   |
|   | 特4号人孔    |                | マンホールポンプ特殊人孔   |
|   | 矩形人孔     |                | マンホールポンプ人孔種別不明 |
|   | 特殊人孔     |                | ポンプ場           |
|   | 伏越人孔     |                | 吐け口            |
|   | φ500特殊人孔 |                | キャップ止め         |
|   | φ600特殊人孔 |                | 吐け口            |
|   | φ750特殊人孔 |                | ダミー人孔          |
|   | 会所       |                | 不明             |
| 雨 水 施 設   |          |                |                |
|   | 樋門       |                | 調節池            |
| ま す   |          |                |                |
|   | 汚水樹      |                | 雨水樹            |
|   | 道路雨水樹    |                | ポンプ            |
|   | キャップ止    |                | 不明             |
| 人 孔 属 性   |          |                |                |
|   |          | 地盤高<br>111.110 |                |
| 管 渠 属 性   |          |                |                |
| <div>管断面 勾配<br/>管種 ↓ 管径 ↓ 区間距離<br/>VU Q200 0.48% 20.75m</div> <div>管断面 勾配<br/>管種 ↓ 管径 ↓ 区間距離<br/>VU Q200 0.48% 20.75m</div> <div>上流管底高 4.230 下流管底高 4.220</div> <div>上流管底高 4.230 下流管底高 4.220</div> |          |                |                |
| 取 付 管 属 性   |          |                |                |
| <div>管断面 取付管延長<br/>管径 ↓ 100 4.29 10.94</div> <div>管径 ↑ 上流側人孔からの距離</div>   |          |                |                |