


寝屋川市下水道台帳

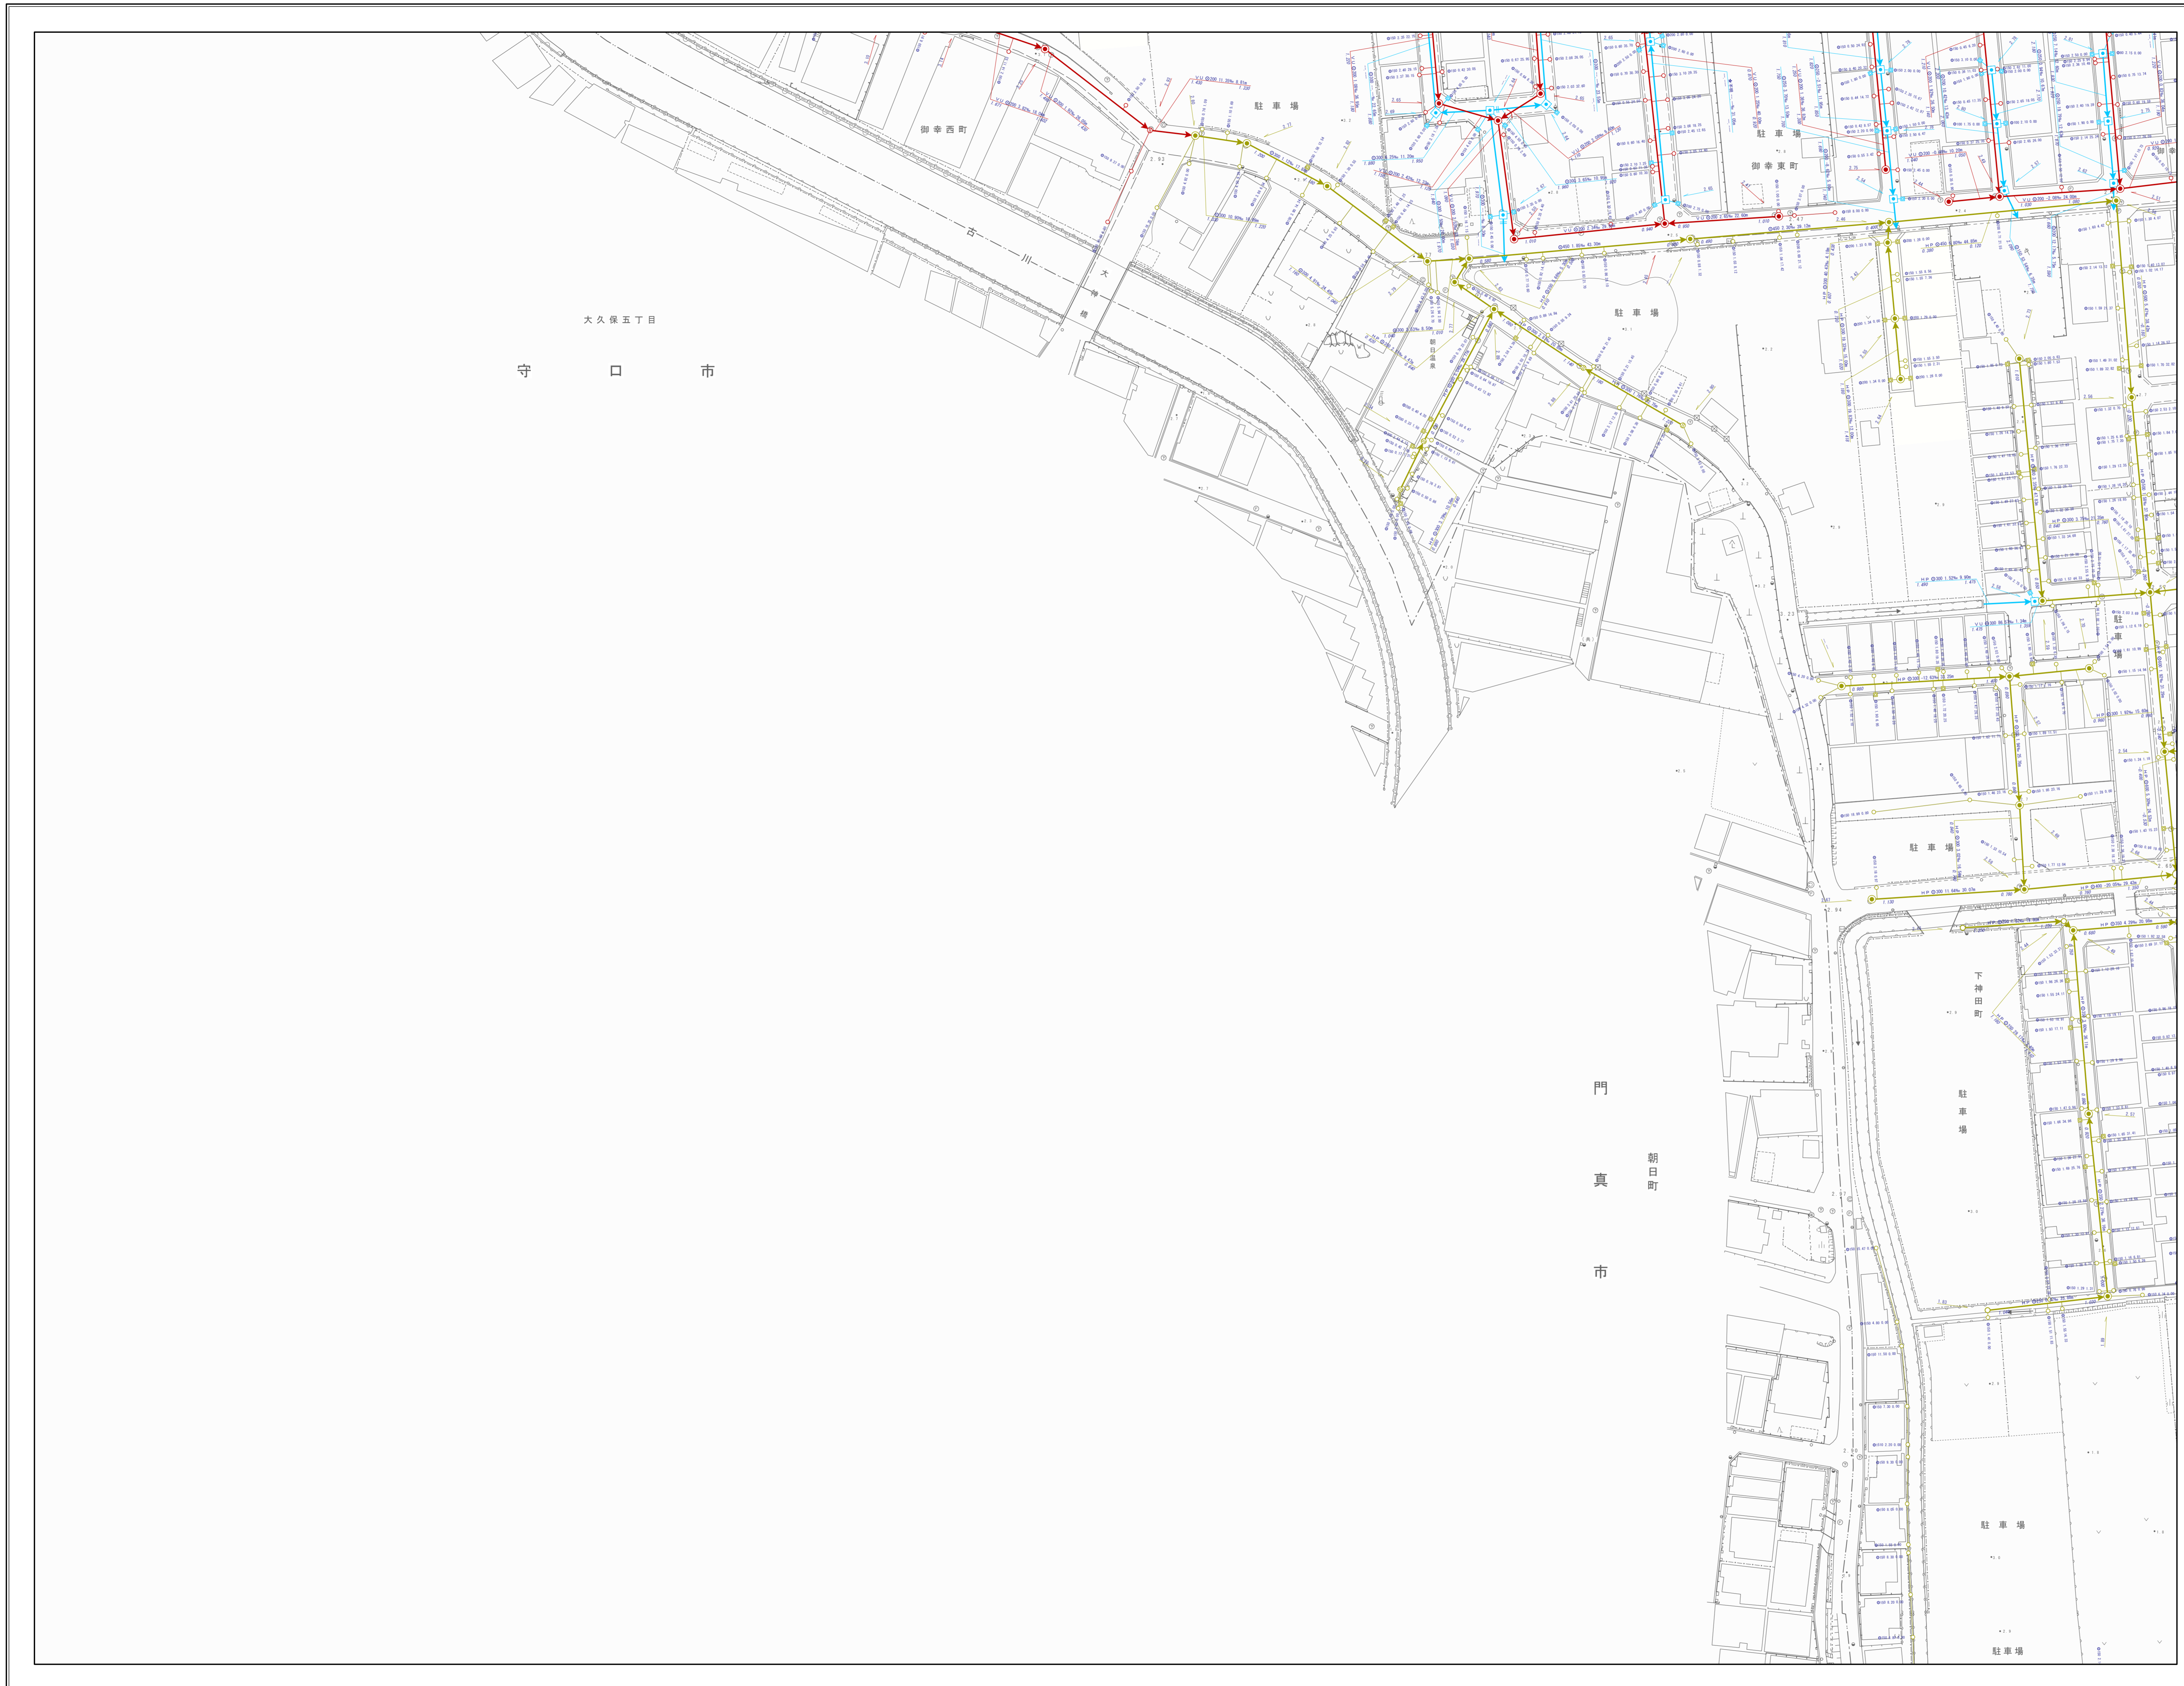

凡		例	
記号		名称	
———▶		流域幹線	
———▶		幹線管渠	
———▶		枝線管渠	
———▶		汚水	
———▶		雨水	
———▶		合流	
———▶		副管	
人 孔			
⊙	Y号人孔	⊕	O号人孔
⊙	1号人孔	⊕	構内人孔
⊙	2号人孔	●	小口人孔
⊕	3号人孔	●	塩ビ30人孔
⊕	4号人孔	●	コンφ45人孔
⊕	5号人孔	⊕	レジン人孔
⊕	6号人孔	P0	マンホールポンプ 0号人孔
⊕	7号人孔	P1	マンホールポンプ 1号人孔
⊕	特1号人孔	P2	マンホールポンプ 2号人孔
⊕	特2号人孔	P3	マンホールポンプ 3号人孔
⊕	特3号人孔	P4	マンホールポンプ 4号人孔
⊕	特4号人孔	P	マンホールポンプ 特殊人孔
⊕	矩形人孔	P	マンホールポンプ 人孔種別不明
⊕	特殊人孔	P	ポンプ場
⊕	伏越人孔	▶	吐け口
○	φ500特殊人孔		キャップ止め
⊕	φ600特殊人孔	.	吐け口
⊕	φ750特殊人孔	⊗	ダミー人孔
⊕	会所	?	不明
雨 水 施 設			
⊕	樋門	■	調節池
ま す			
⊕	汚水樹	⊕	雨水樹
⊕	道路雨水樹	⊕	ポンプ
⊕	キャップ止	⊕	不明
人 孔 属 性			
⊕	地盤高	111.110	
管 渠 属 性			
管断面 勾配	管種 ↓ 管径 ↓ 区間距離	管断面 勾配	管種 ↓ 管径 ↓ 区間距離
4.230	VU Q200 0.48% 20.75m	4.230	VU Q200 0.48% 20.75m
上流管底高	下流管底高	上流管底高	下流管底高
4.230	4.229	4.230	4.229
取 付 管 属 性			
管断面	取付管延長	管径	上流側人孔からの距離
100	4.29	10.04	