
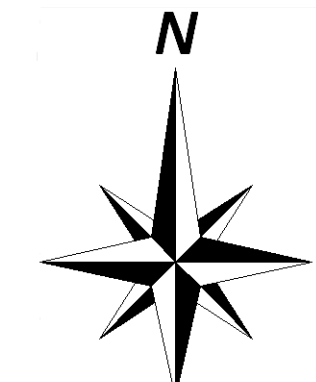


# 寝屋川市下水道台帳

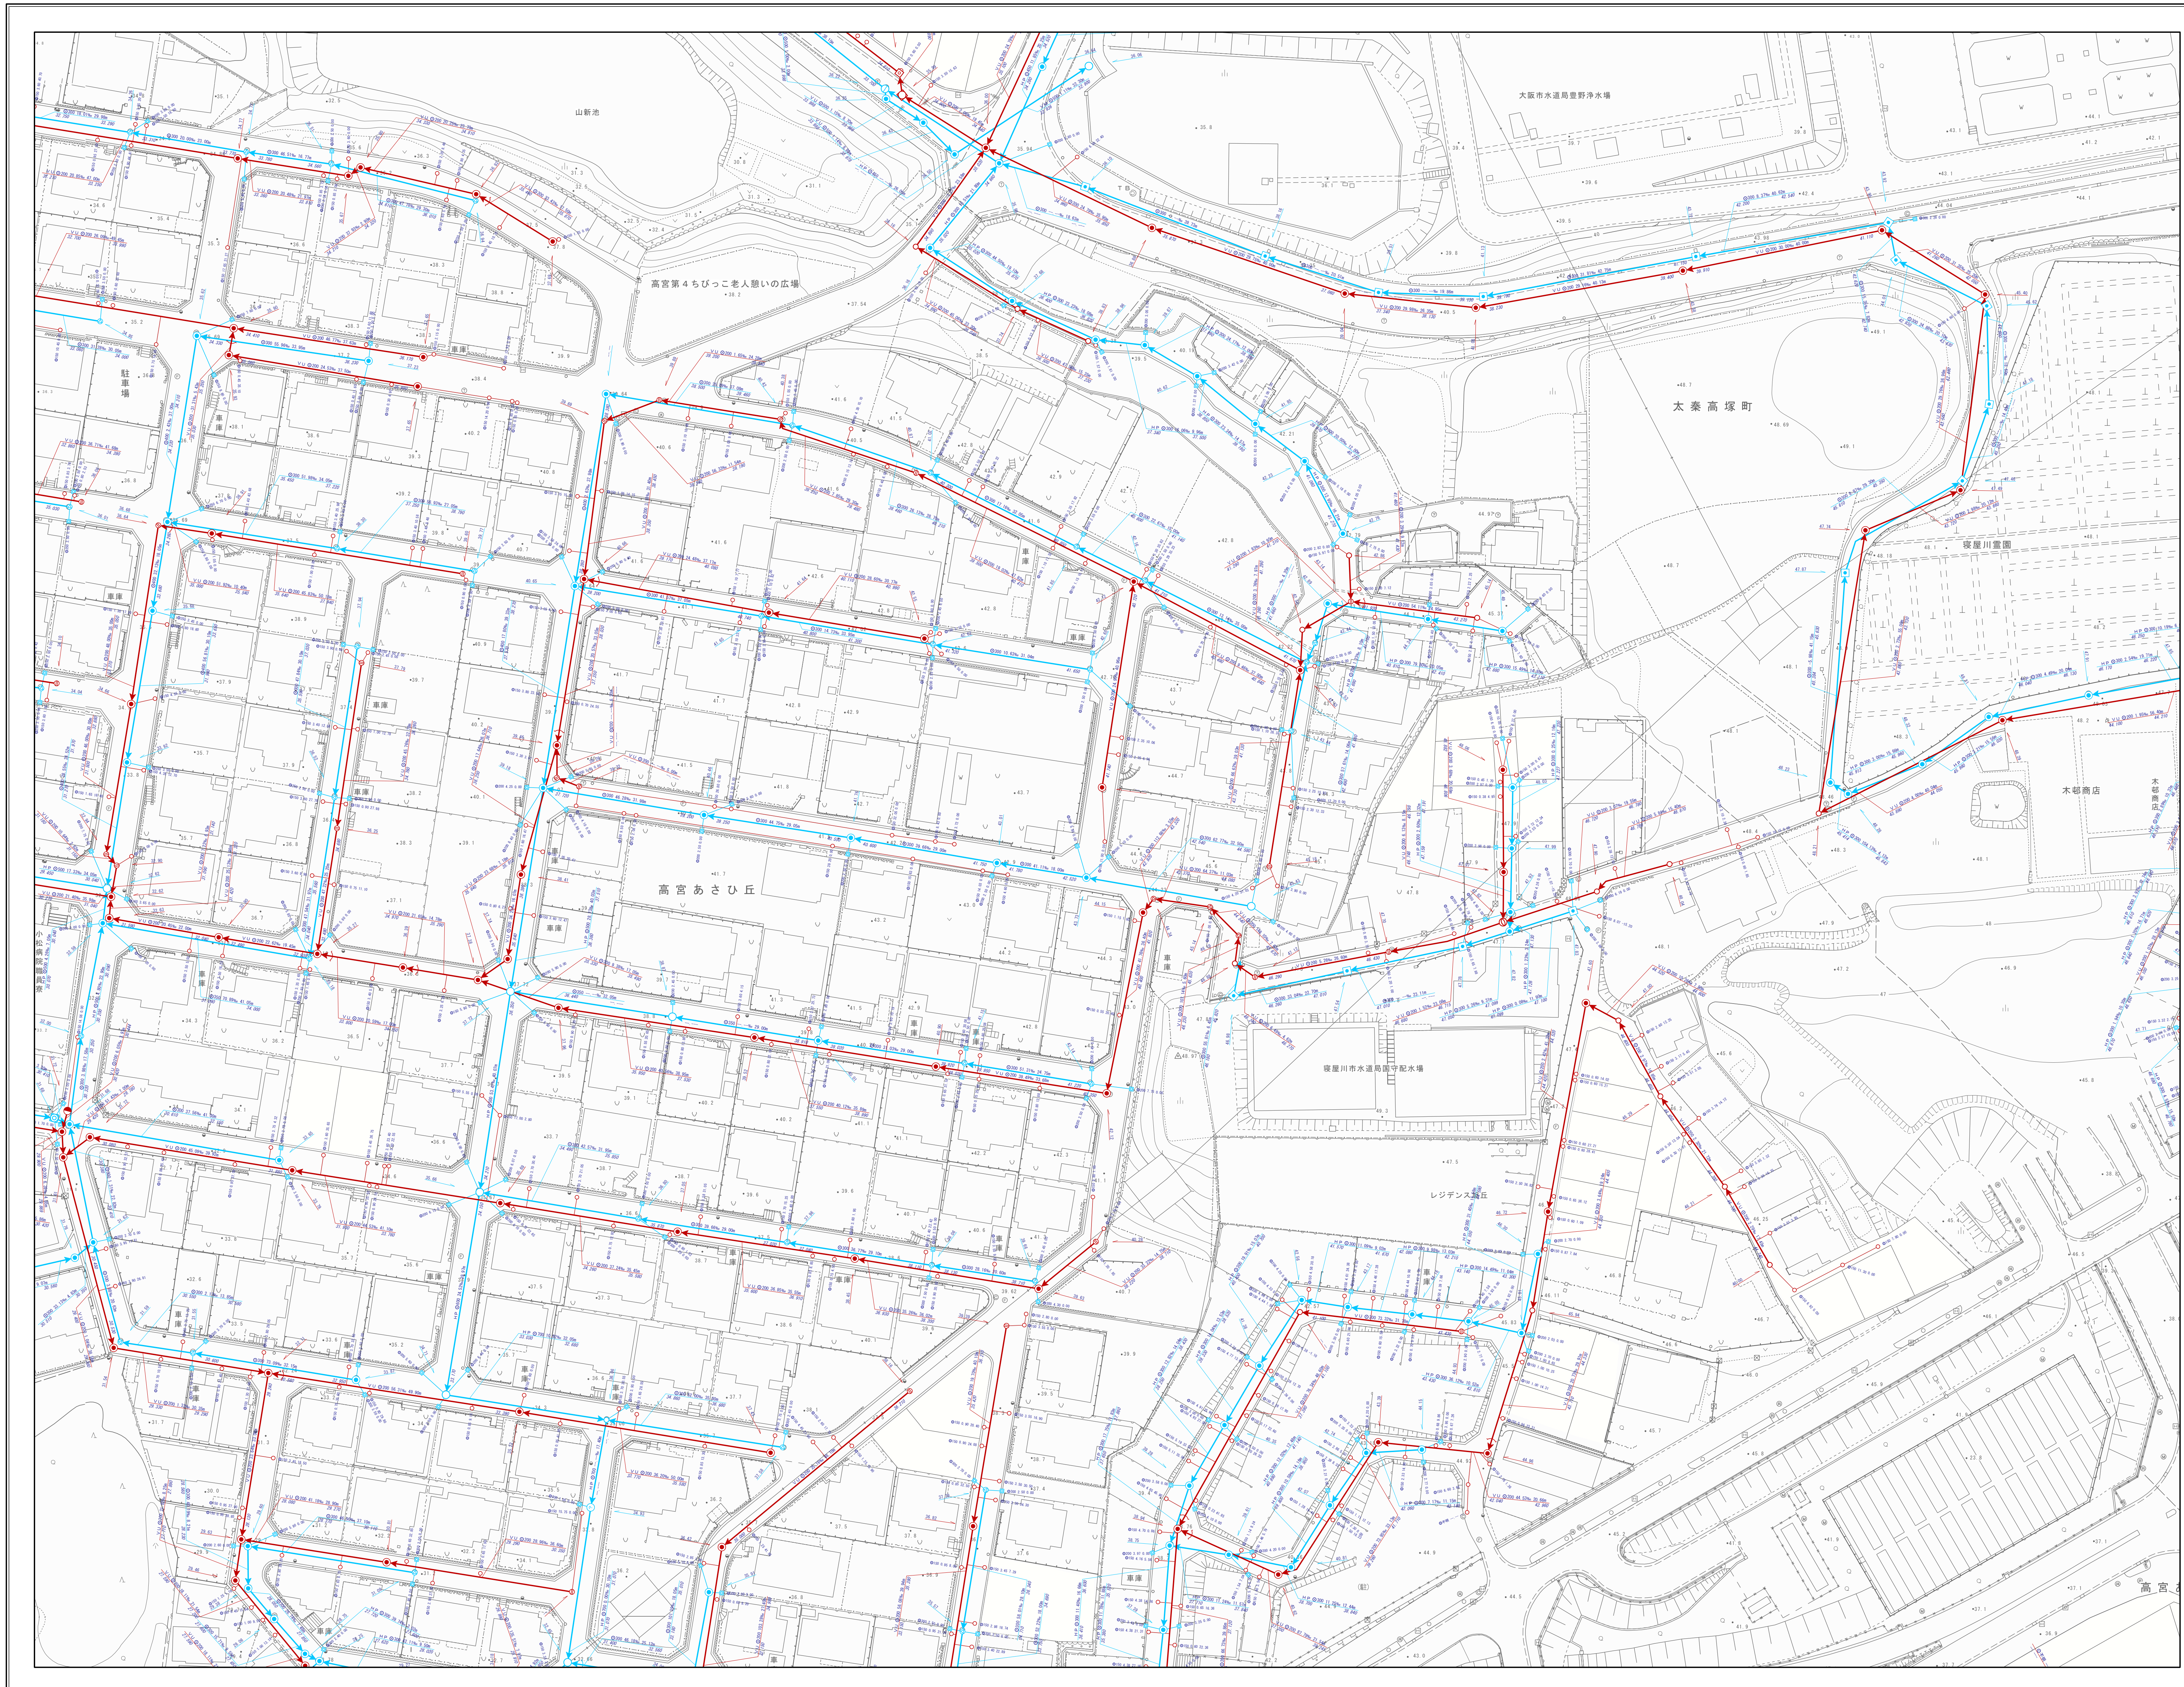

| 凡  |  | 例    |  |
|----|--|------|--|
| 記号 |  | 名称   |  |
|    |  | 流域幹線 |  |
|    |  | 幹線管渠 |  |
|    |  | 枝線管渠 |  |
|    |  | 汚水   |  |
|    |  | 雨水   |  |
|    |  | 合流   |  |
|    |  | 副管   |  |

| 人 孔 |          |  |                |
|-----|----------|--|----------------|
|     | Y号人孔     |  | 0号人孔           |
|     | 1号人孔     |  | 橋田人孔           |
|     | 2号人孔     |  | 小口人孔           |
|     | 3号人孔     |  | 塩ビ30人孔         |
|     | 4号人孔     |  | コンφ45人孔        |
|     | 5号人孔     |  | レジン人孔          |
|     | 6号人孔     |  | マンホールポンプ0号人孔   |
|     | 7号人孔     |  | マンホールポンプ1号人孔   |
|     | 特1号人孔    |  | マンホールポンプ2号人孔   |
|     | 特2号人孔    |  | マンホールポンプ3号人孔   |
|     | 特3号人孔    |  | マンホールポンプ4号人孔   |
|     | 特4号人孔    |  | マンホールポンプ特殊人孔   |
|     | 矩形人孔     |  | マンホールポンプ人孔種別不明 |
|     | 特殊人孔     |  | ポンプ場           |
|     | 伏越人孔     |  | 吐け口            |
|     | φ500特殊人孔 |  | キャップ止め         |
|     | φ600特殊人孔 |  | 吐け口            |
|     | φ750特殊人孔 |  | ダミー人孔          |
|     | 会所       |  | 不明             |

| 雨水施設 |     |
|------|-----|
|      | 樋門  |
|      | 調節池 |

| ます |       |
|----|-------|
|    | 汚水樹   |
|    | 雨水樹   |
|    | 道路雨水樹 |
|    | キャップ止 |
|    | ポンプ   |
|    | 不明    |

| 人 孔 属 性 |             |
|---------|-------------|
|         | 地盤高 111.110 |

| 管 渠 属 性 |  |
|---------|--|
|         | 管断面 勾配 区間距離<br>管種 ↓ 管径 ↓ 区間距離<br>VU Q200 0.48% 20.75m    |
|         | 管断面 勾配 区間距離<br>管種 ↓ 管径 ↓ 区間距離<br>4.230 Q200 0.48% 20.75m |
|         | 管断面 勾配 区間距離<br>管種 ↓ 管径 ↓ 区間距離<br>4.220 Q200 0.48% 20.75m |

| 取 付 管 属 性 |   |
|-----------|---|
|           | 管断面 取付管延長<br>管径 ↓ 管径 ↓ 上流側人孔からの距離<br>100 4.29 10.04 |