
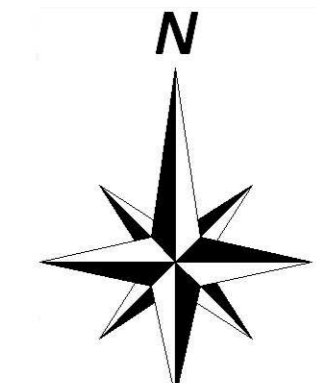


寝屋川市下水道台帳

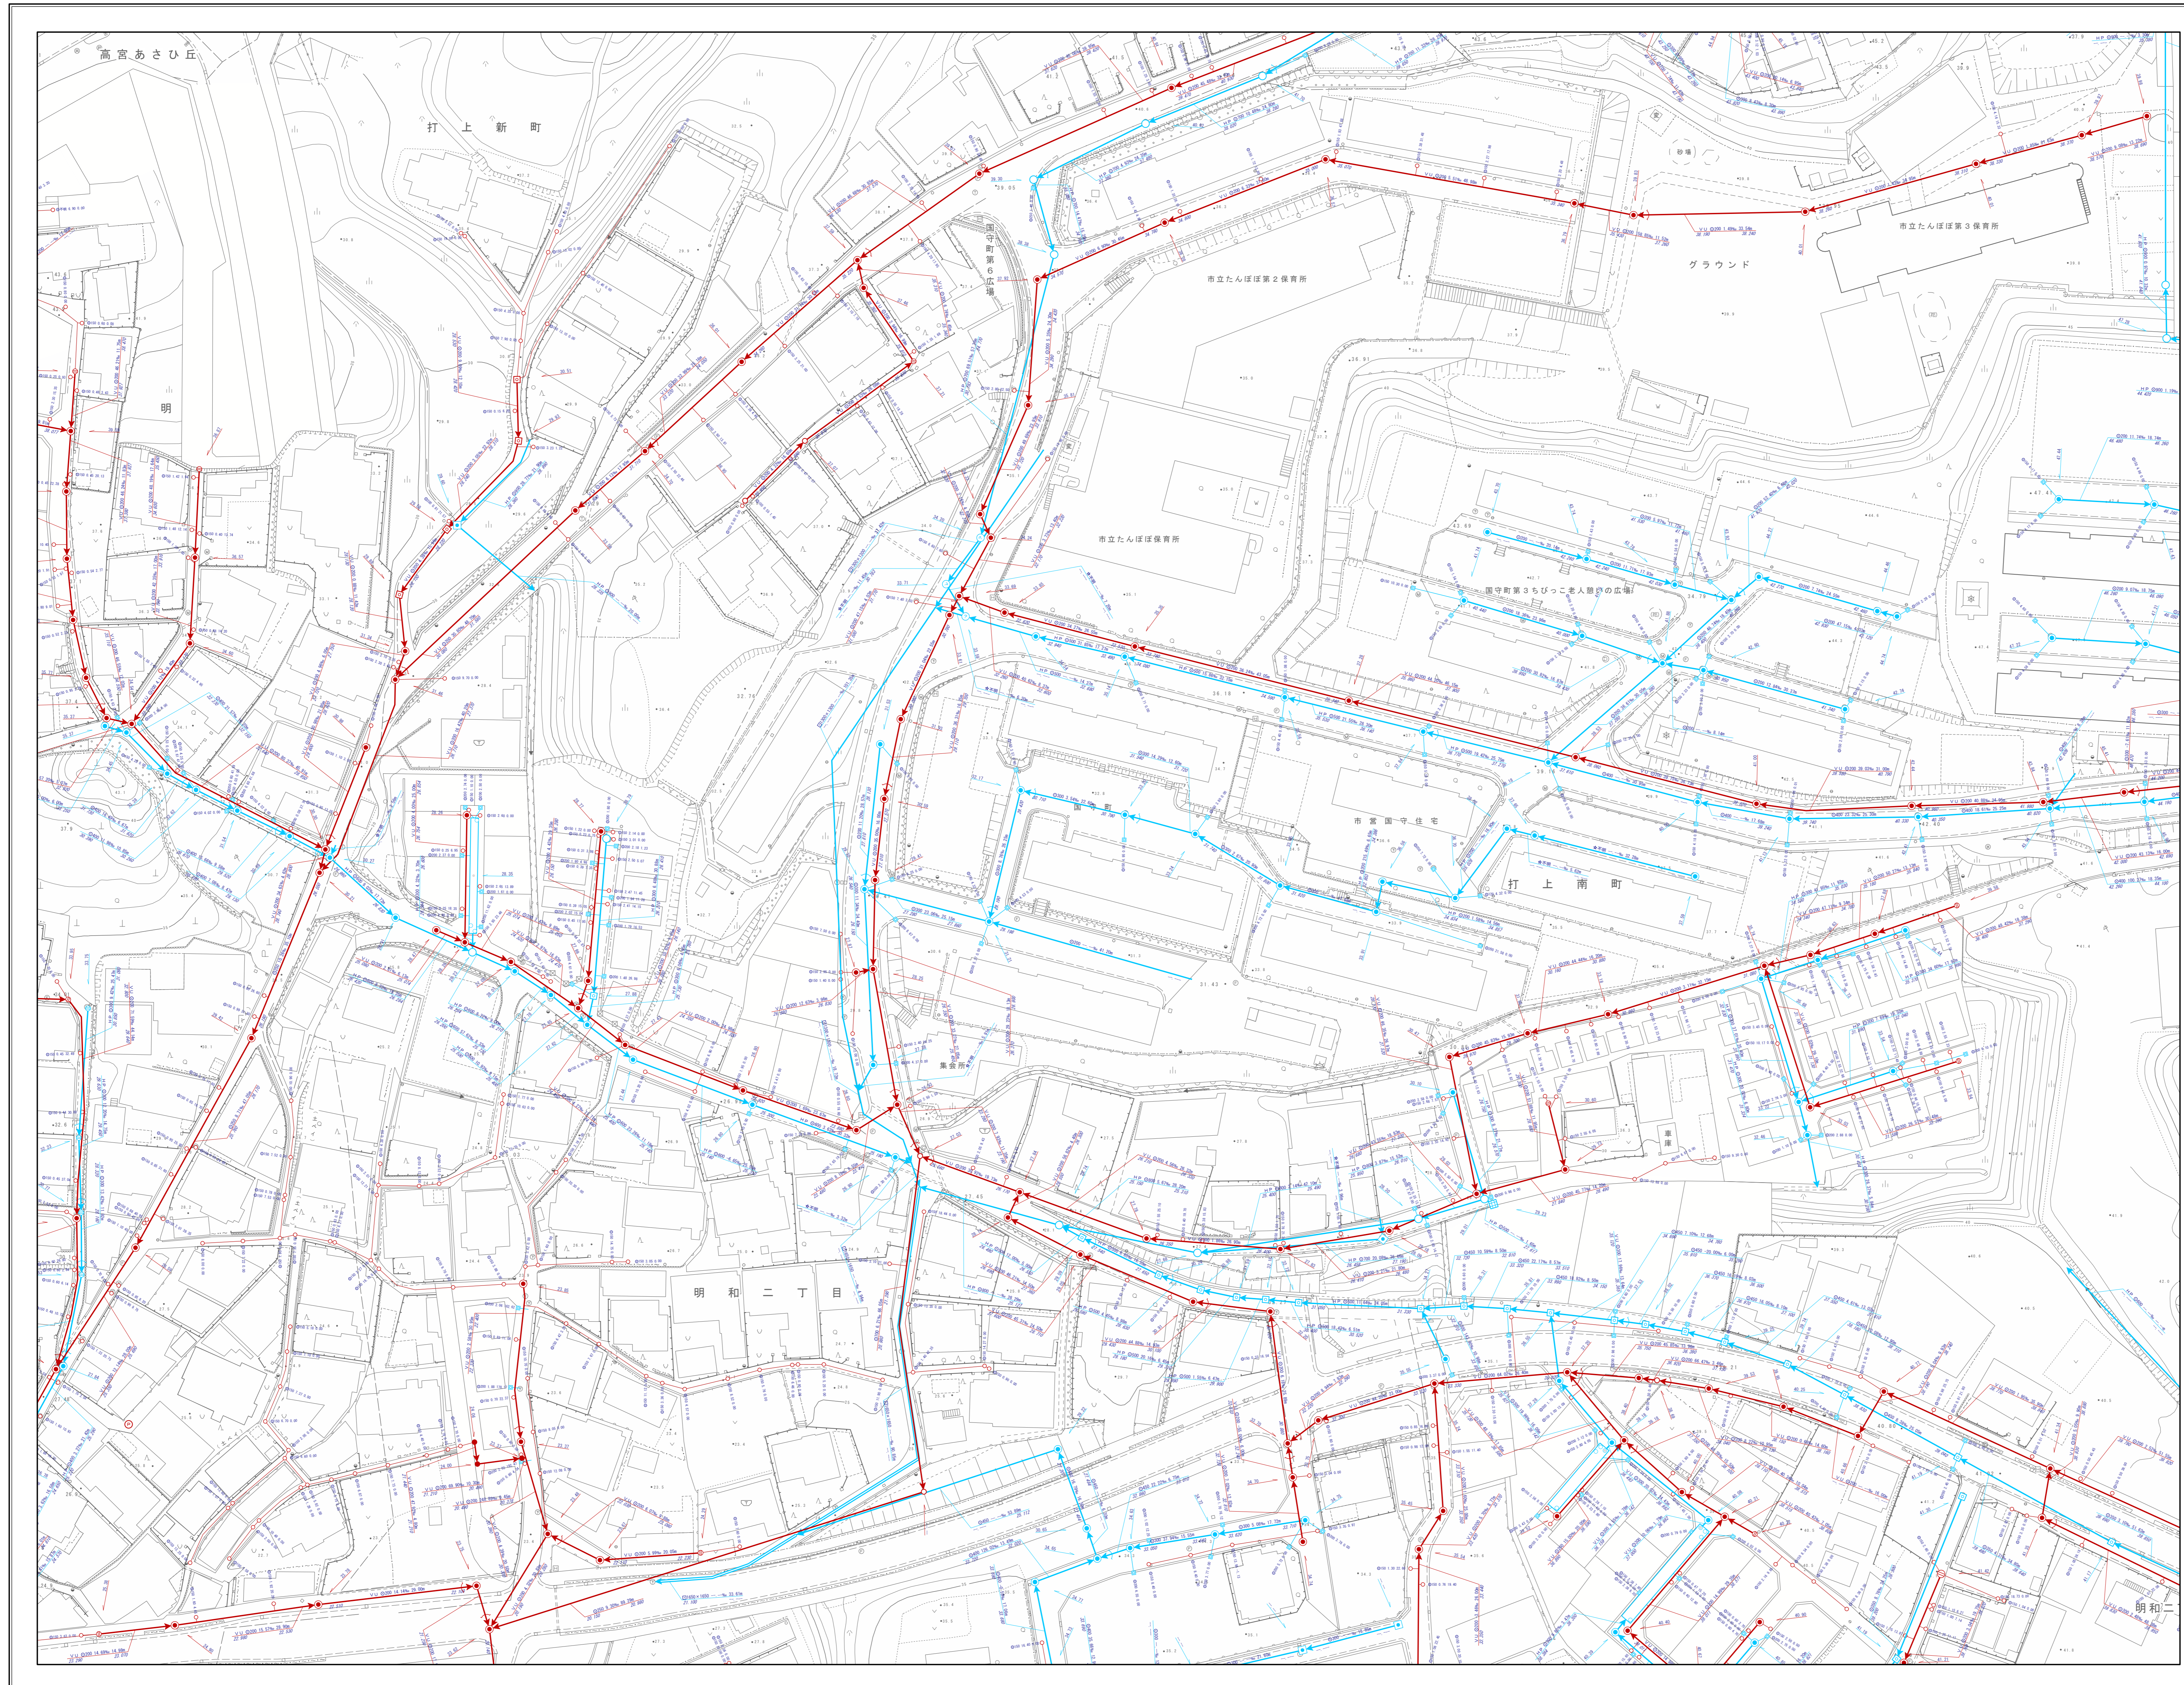

凡		例	
記号	名称	記号	名称
	流域幹線		幹線管渠
	支線管渠		汚水
	雨水		合流
	副管		人孔
	Y号人孔		O号人孔
	1号人孔		橋田人孔
	2号人孔		小口人孔
	3号人孔		塩ビ30人孔
	4号人孔		コンφ45人孔
	5号人孔		レジン人孔
	6号人孔		マンホールポンプ 0号人孔
	7号人孔		マンホールポンプ 1号人孔
	特1号人孔		マンホールポンプ 2号人孔
	特2号人孔		マンホールポンプ 3号人孔
	特3号人孔		マンホールポンプ 4号人孔
	特4号人孔		マンホールポンプ 特殊人孔
	矩形人孔		マンホールポンプ 人孔種別不明
	特殊人孔		ポンプ場
	伏越人孔		吐け口
	φ500特殊人孔		キャップ止め
	φ600特殊人孔		吐け口
	φ750特殊人孔		ダミー人孔
	会所		不明
雨水施設			
	樋門		調節池
ます			
	汚水樹		雨水樹
	道路雨水樹		ポンプ
	キャップ止		不明
人孔属性			
	地盤高	111.110	
管渠属性			
	管断面	勾配	区間距離
	管種	管径	区間距離
	上流管底高	4.230	4.220
	下流管底高	4.230	4.220
取付管属性			
	管断面	取付管延長	10.84
	管径	上流側人孔からの距離	