
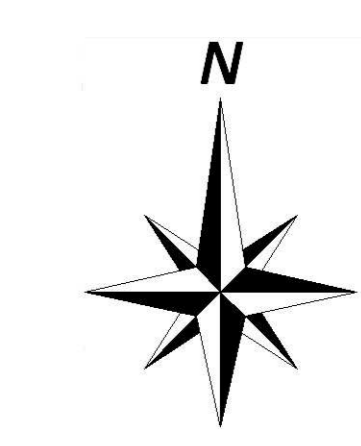


寝屋川市下水道台帳

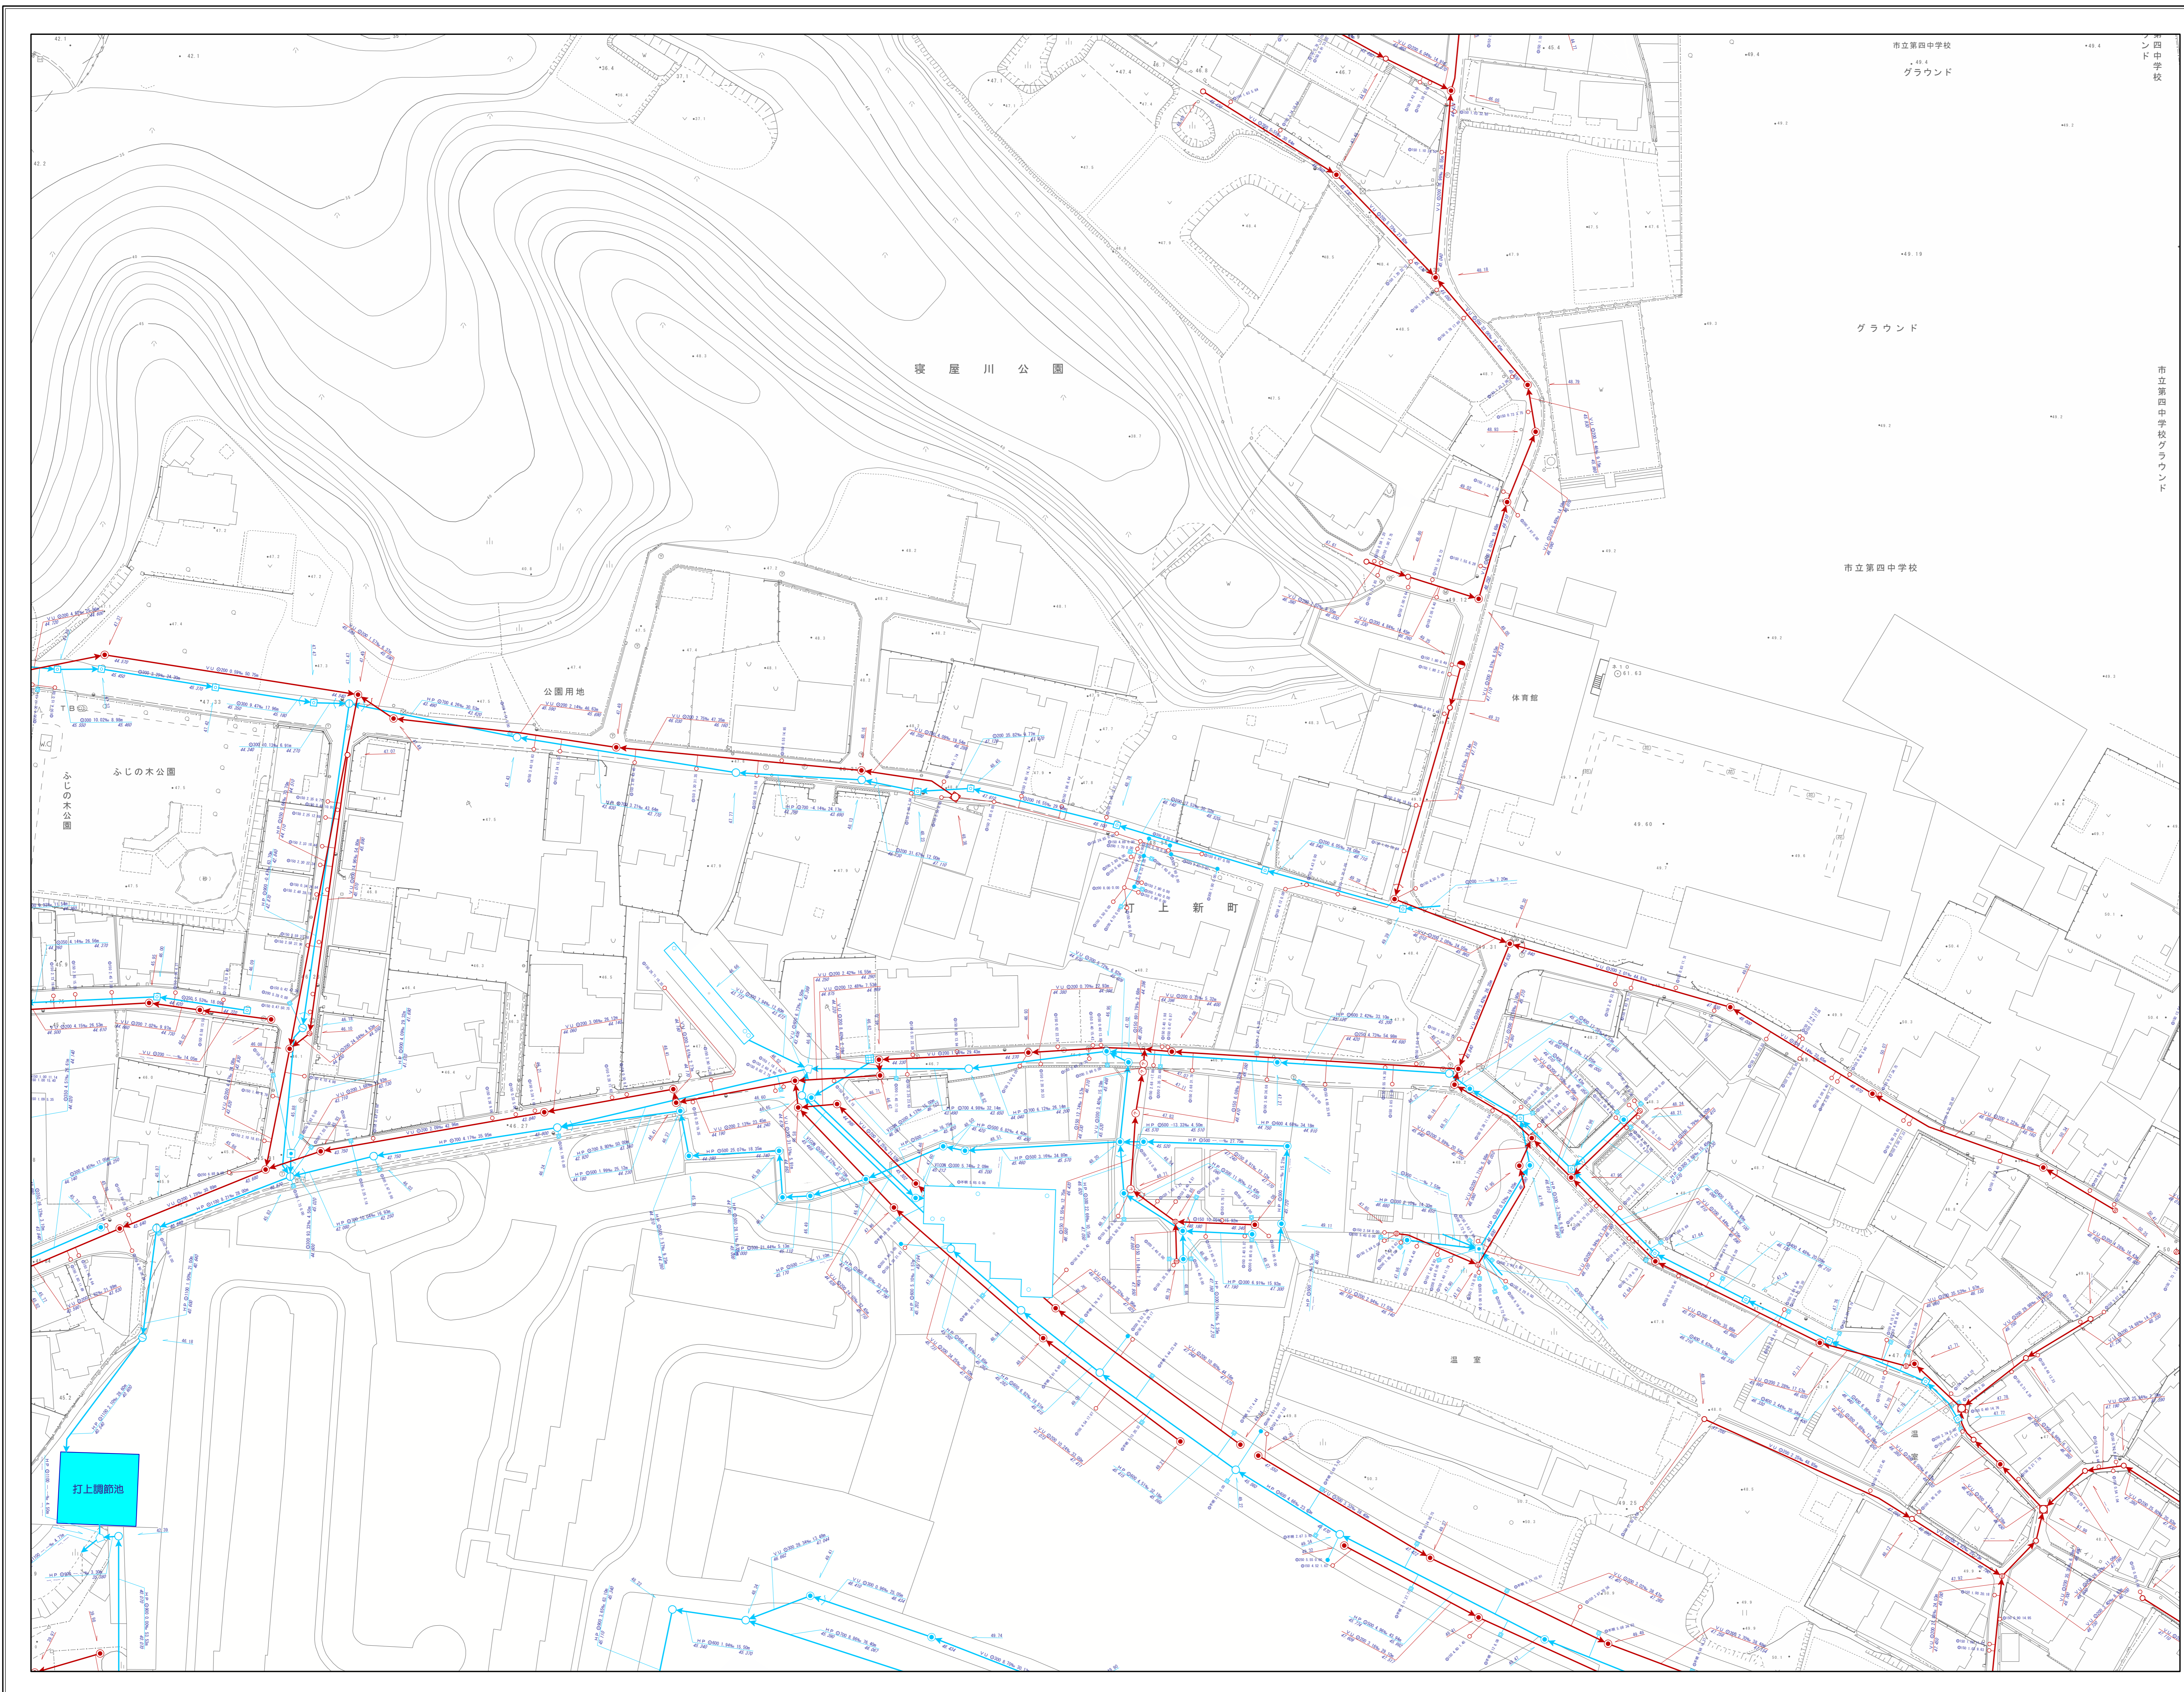

凡		例		
記号	名称	記号	名称	
	流域幹線		幹線管渠	
	支線管渠		汚水	
	雨水		合流	
	副管		人孔	
	Y号人孔		O号人孔	
	1号人孔		楕円人孔	
	2号人孔		小口人孔	
	3号人孔		塩ビ30人孔	
	4号人孔		コンφ45人孔	
	5号人孔		レジン人孔	
	6号人孔		マンホールポンプ 0号人孔	
	7号人孔		マンホールポンプ 1号人孔	
	特1号人孔		マンホールポンプ 2号人孔	
	特2号人孔		マンホールポンプ 3号人孔	
	特3号人孔		マンホールポンプ 4号人孔	
	特4号人孔		マンホールポンプ 特殊人孔	
	矩形人孔		マンホールポンプ 人孔種別不明	
	特殊人孔		ポンプ場	
	伏越人孔		吐け口	
	φ500特殊人孔		キャップ止め	
	φ600特殊人孔		吐け口	
	φ750特殊人孔		ダミー人孔	
	会所		不明	
雨水施設				
	樋門		調節池	
ます				
	汚水樹		雨水樹	
	道路雨水樹		ポンプ	
	キャップ止		不明	
人孔属性				
	地盤高	111.110		
管渠属性				
	管断面	勾配	区間距離	
	管種	管径	区間距離	
	VU	Q200	0.48%	20.75m
	上流管底高	4.230	4.220	
	下流管底高	4.230	4.220	
取付管属性				
	管断面	取付管延長	管径	
	100	4.29	10.84	
	管径	上流側人孔からの距離		